


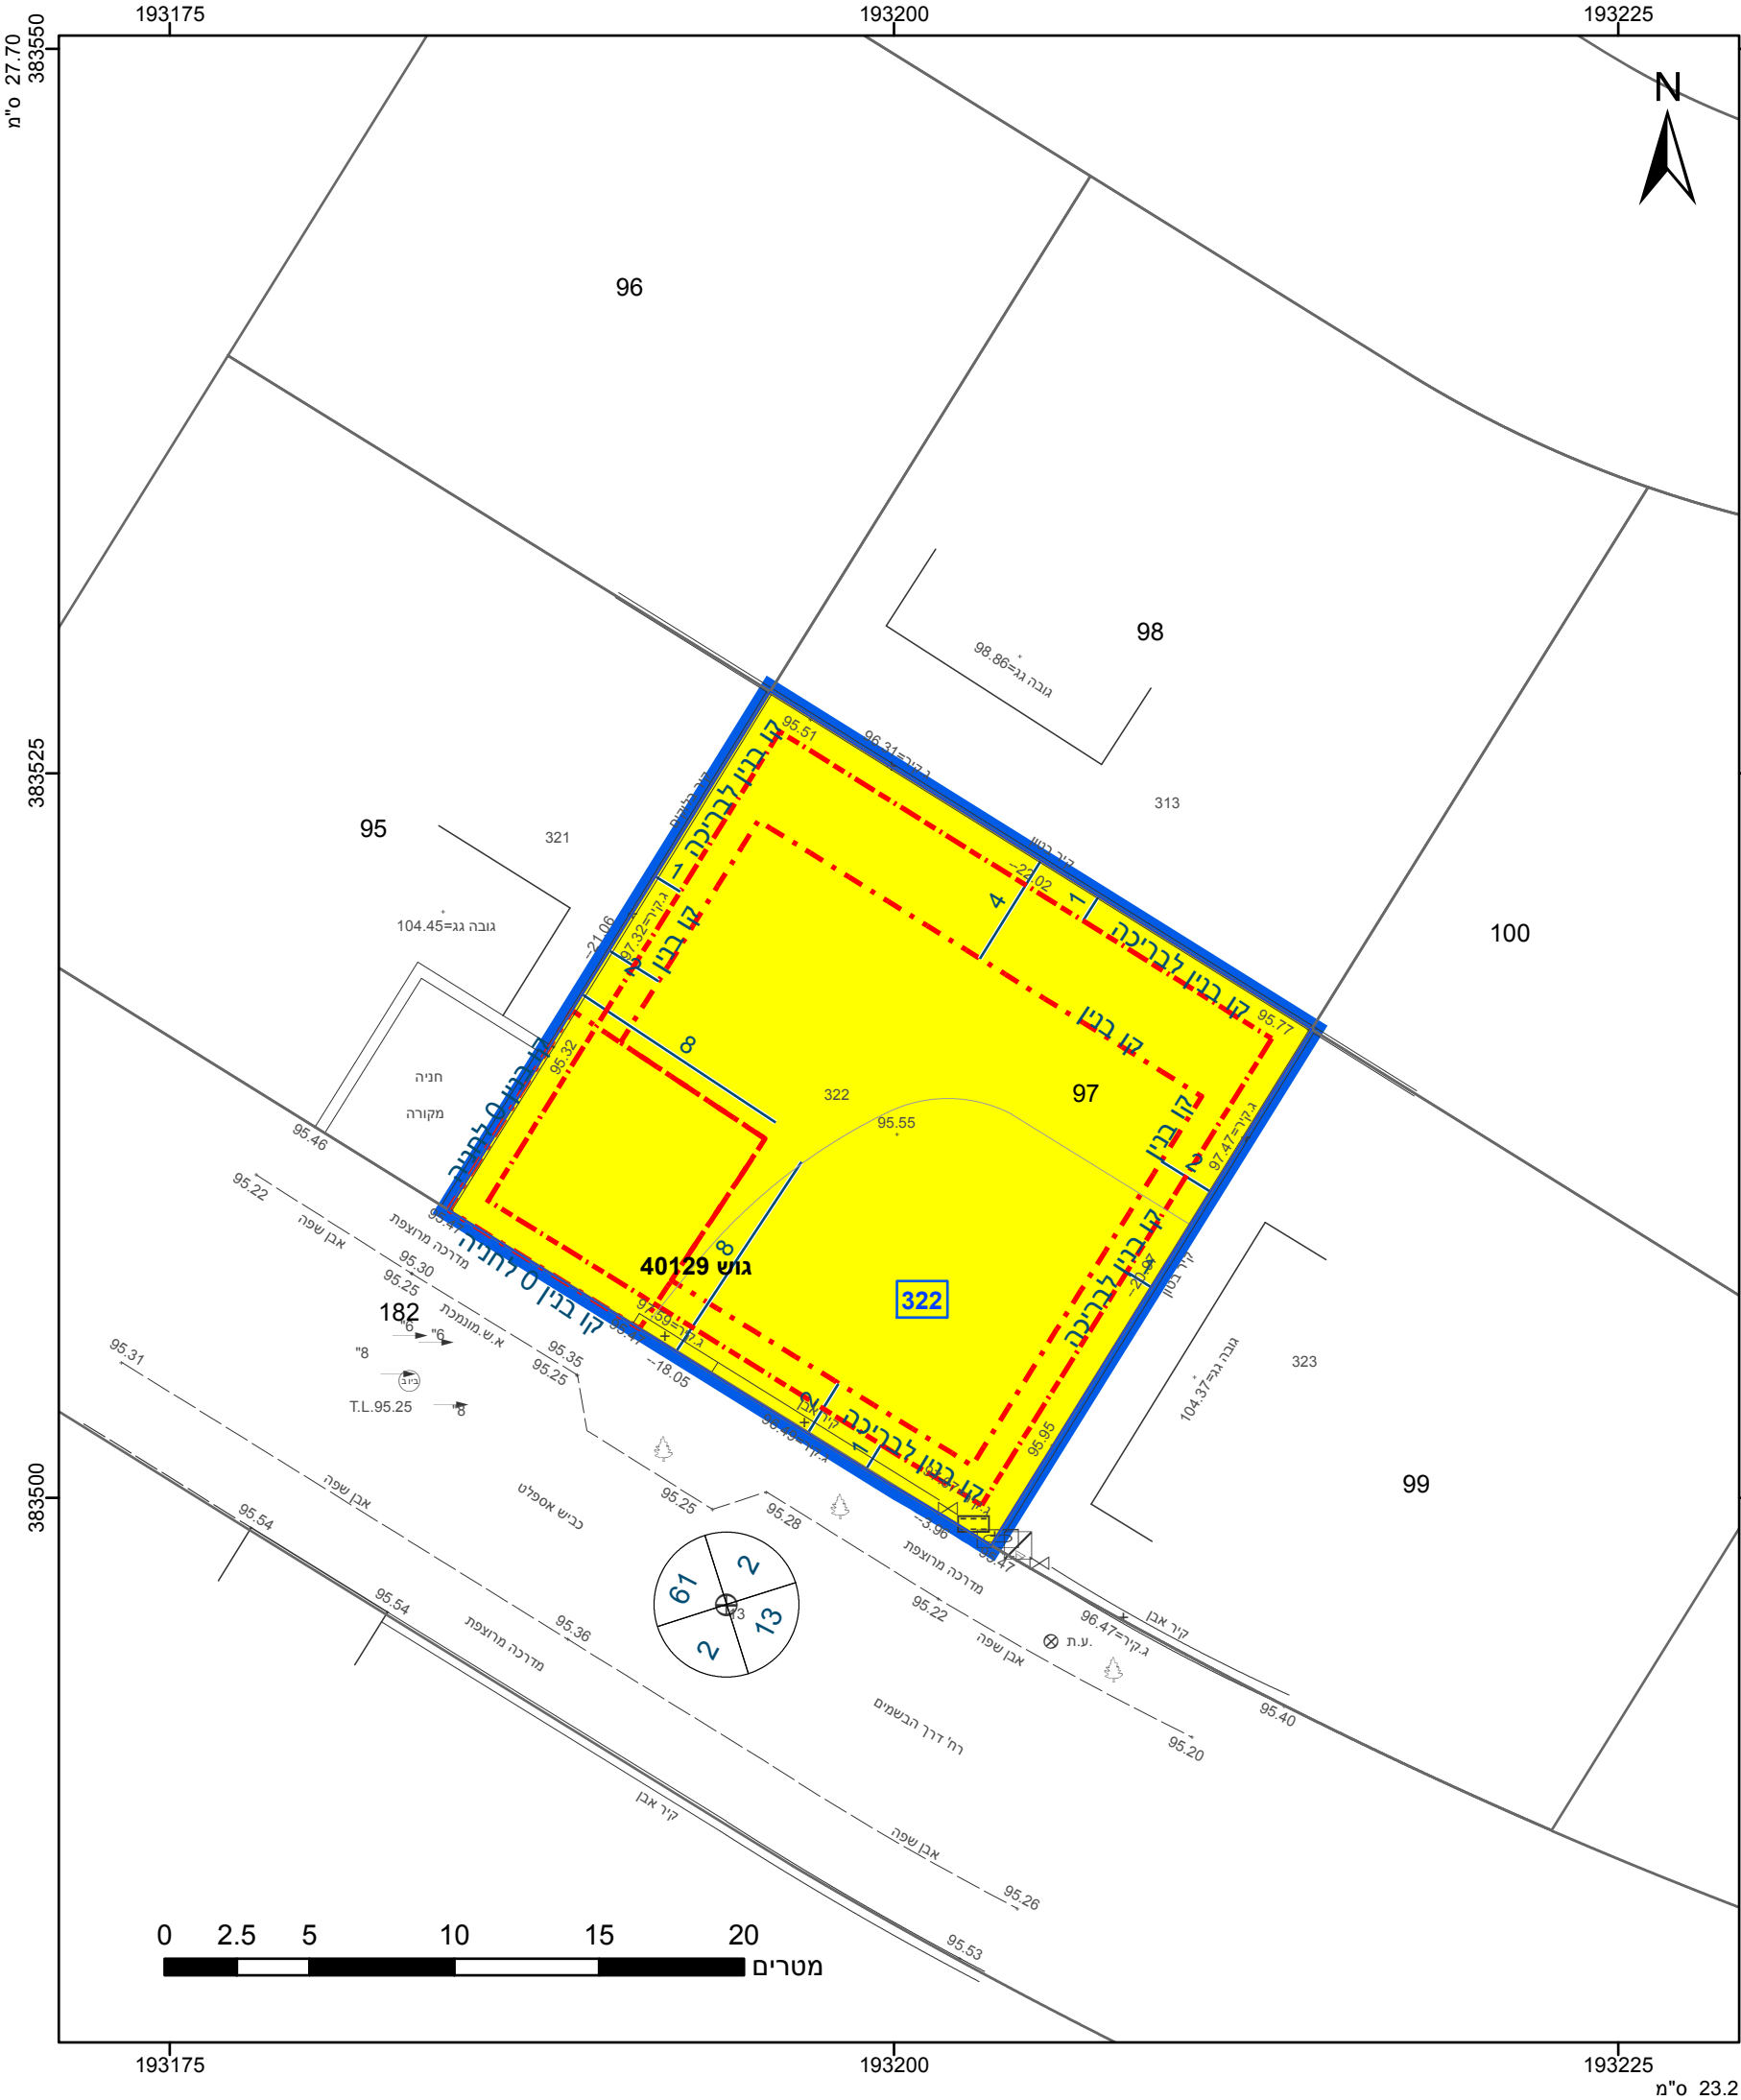

מקרא

גבול התכנית

גוש 1234

גוש ומספר

גבול חלקה

ומספרה

תא שטח ומספרו

מספר הדרך

קווי בנין

רוחב הדרך

מגורים א

קו בנין

קו בנין תחת/תת קרקעי

מידות

מחוז

דרום

מרחב תכנון מקומי

אילת

רשות מקומית

אילת

ישוב

אילת

תכנית בסמכות

מחוזית

איחוד וחלוקה

ללא איחוד וחלוקה

היתרים או הרשאות

תכנית שמכוחה ניתן להוציא היתרים או הרשאות

מונה תדפיס התשריט

5

מועד הפקה

08/01/2020

שטח התכנית

0.463 דונם

קנה מידה

1:250

שמות\*

יצחק מנדלברג

תאגיד

אייל לוגאסי

תאגיד

עורך ראשי

אייל לוגאסי

אדריכלים

אישורים בתכנית מס' 602-0725218

התכנית מחולקת לתכנית 1965

מחוז דרום

תחילת המחוזית החלטה ביום :

03/02/2019

הר"י מצהיר בזאת כי המפה הטופוגרפית/המצבית המהווה רקע לתכנית זו, נערכה על ידי ביום 03/02/2019 והיא הוכנה לפי הוראות נוהל מבא"ת ובהתאם להוראות החוק ולתקנות המודדים שבתוקף. דיוק הקו הכחול והקו הסגור: קו כחול (בלבד) ברמה אנליטית

סוסניצקי יוטלי

שם המודד

902

מספר רישיון

תאריך

חתימה

|                                           |                                           |
|-------------------------------------------|-------------------------------------------|
| חוק התכנון והבנייה, התשכ"ה - 1965         |                                           |
| תכנית מפורטת                              |                                           |
| מס' 602-0725218                           |                                           |
| מגורים במגרש 322, שכונת שחמון רובע 6 אילת |                                           |
| תשריט מצב מוצע                            |                                           |
| גיליון 1                                  | מתוך 1                                    |
| מחוז                                      | דרום                                      |
| מרחב תכנון מקומי                          | אילת                                      |
| רשות מקומית                               | אילת                                      |
| ישוב                                      | אילת                                      |
| תכנית בסמכות                              | מחוזית                                    |
| איחוד וחלוקה                              | ללא איחוד וחלוקה                          |
| היתרים או הרשאות                          | תכנית שמכוחה ניתן להוציא היתרים או הרשאות |
| מונה תדפיס התשריט                         | 5                                         |
| מועד הפקה                                 | 08/01/2020                                |
| שטח התכנית                                | 0.463 דונם                                |
| קנה מידה                                  | 1:250                                     |
| שמות*                                     |                                           |
| מגיש תכנית                                | יצחק מנדלברג                              |
| עורך ראשי                                 | אייל לוגאסי                               |
|                                           | תאגיד: אייל לוגאסי אדריכלים               |

בעלי ענין בקרקע\*

|                    |             |                     |                      |
|--------------------|-------------|---------------------|----------------------|
| טבלת גושים וחלקות* |             |                     |                      |
| מספר גוש           | חלק/כל הגוש | מספרי חלקות בשלמותן | מספרי חלקות בחלקיותן |
| 40129              | חלק         | 97                  |                      |

\* הרשימה המלאה מפורטת בהוראות התכנית / בהודעה שפורסמה בעיתונות וברשומות

תרשים התמצאות - קנ"מ 1:1250

שנת צילום איר: 2017-2018

מספר תכנית: 602-0725218, מספר גירסת תשריט: 5