
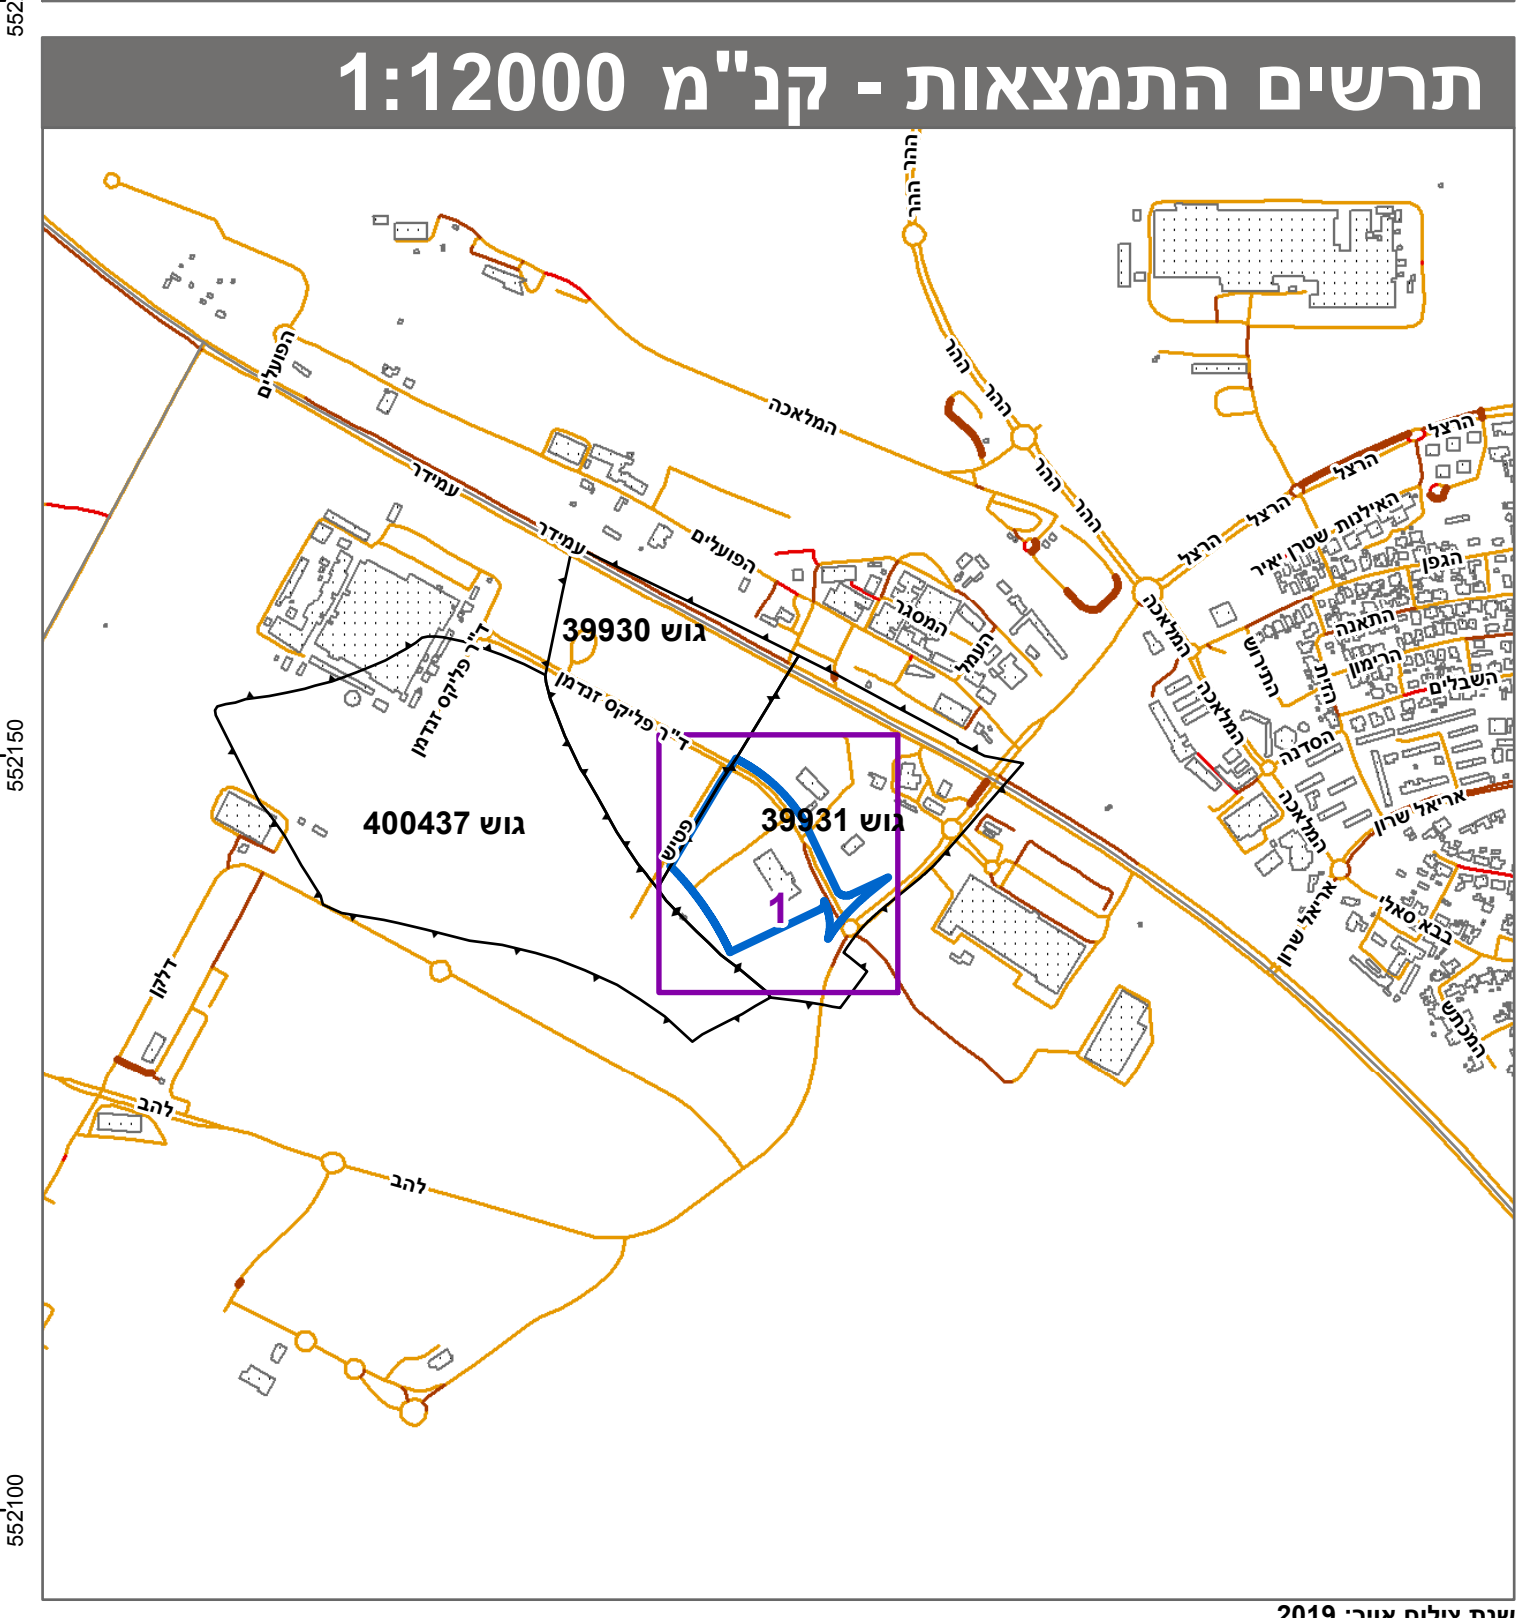


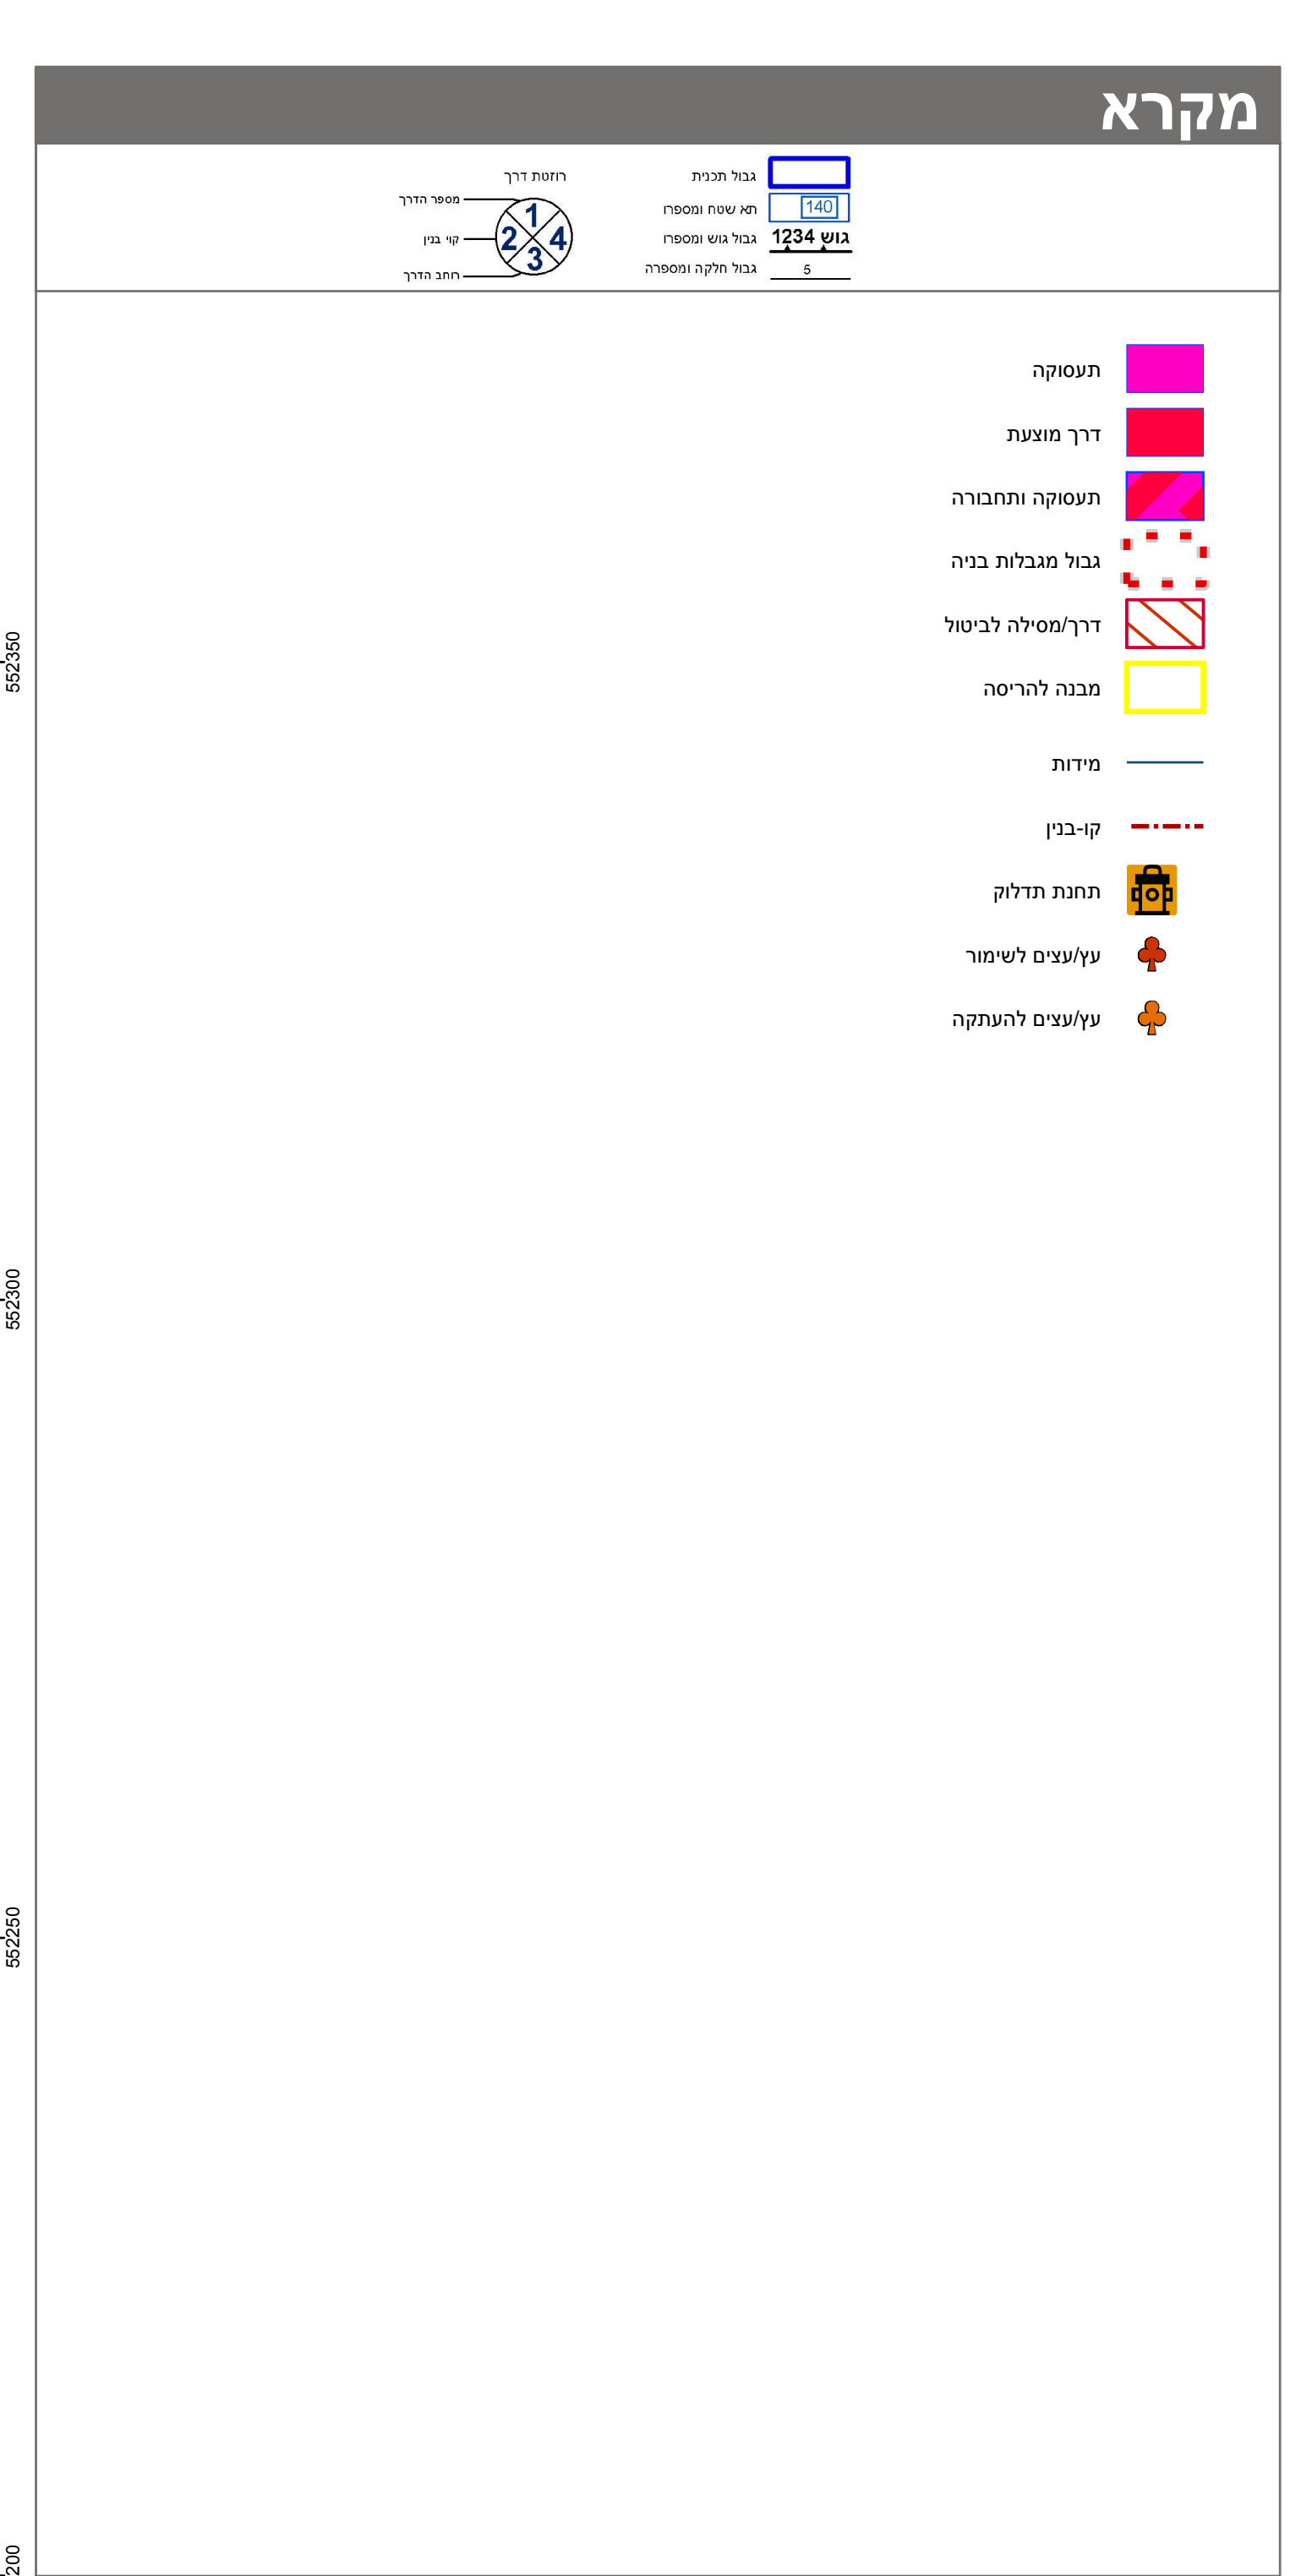

חוק התכנון והבניה, התשכ"ה - 1965	
תכנית מפורטת	
מס' 607-0470427	
גני דניאל ומתחם אגד, אזור תעשייה דרומי בדימונה	
תשריט מצב מוצע	
גיליון 1 מתוך 1	
מחוז	דרום
מרחב תכנון מקומי	דימונה
רשות מקומית	דימונה
ישוב	דימונה
תכנית בסמכות	מחוזית
איחוד וחלוקה	איחוד ולא חלוקה בהסכמת כל הבעלים בכל תחום התכנית/בחלק מתחום התכנית
היתרים או הרשאות	תכנית שמכוחה ניתן להוציא היתרים או הרשאות
מונה תדפיס התשריט	20
מועד הפקה	03/11/2021
שטח התכנית	48.111 דונם קנה מידה 1:500
אישורים בתכנית מס' 607-0470427	
מינהל התכנון	
חוק התכנון והבניה, התשכ"ה - 1965	
מחוז דרום	
הועדה המחוזית לתכנון ובניה	
18/05/2020	
להפקיד את התכנית	
28/11/2021	
תשריט	
י"ר הועדה המחוזית	

שמות*	
מגיש התכנית	ועדה מקומית
מגיש התכנית	תאגיד: ועדה מקומית דימונה
עורך ראשי	רון פליישר
יזם	תאגיד: רון פליישר אדריכלים
יזם	ועדה מקומית
יזם	תאגיד: ועדה מקומית דימונה
יזם	תאגיד: אגד אגודה שיתופית לתחבורה בישראל בע"מ
יזם	תאגיד: גני דניאל דימונה בע"מ

בעלי עניין בקרקע*	
בעלות מדינה	תאגיד: רשות מקרקעי ישראל

טבלת גושים וחלקות*			
מספר גוש	חלק	מספר חלקות בשלמותן	מספר חלקות בחלקות
39931	חלק	6-7, 12	

* הרשימה המלאה מפורטת בהוראות התכנית / בהודעה שפורסמה בעיתונות וברשומות הרני מצהיר בזאת כי המפה הטופוגרפית/המצבית המהווה רקע לתכנית זו, נערכה על ידי ביום 18-10-2021 והיא הוכנה לפי הוראות נוהל מבא"ת ובהתאם להוראות החוק ולתקנות המודדים שבתוקף. דיוק הקו המחול והקדסטור: מדידה אנליטית מלאה ברמת תצ"ר רם בן חיים 723 מספר רשיון חתימה תאריך