


מ"ס 27.70

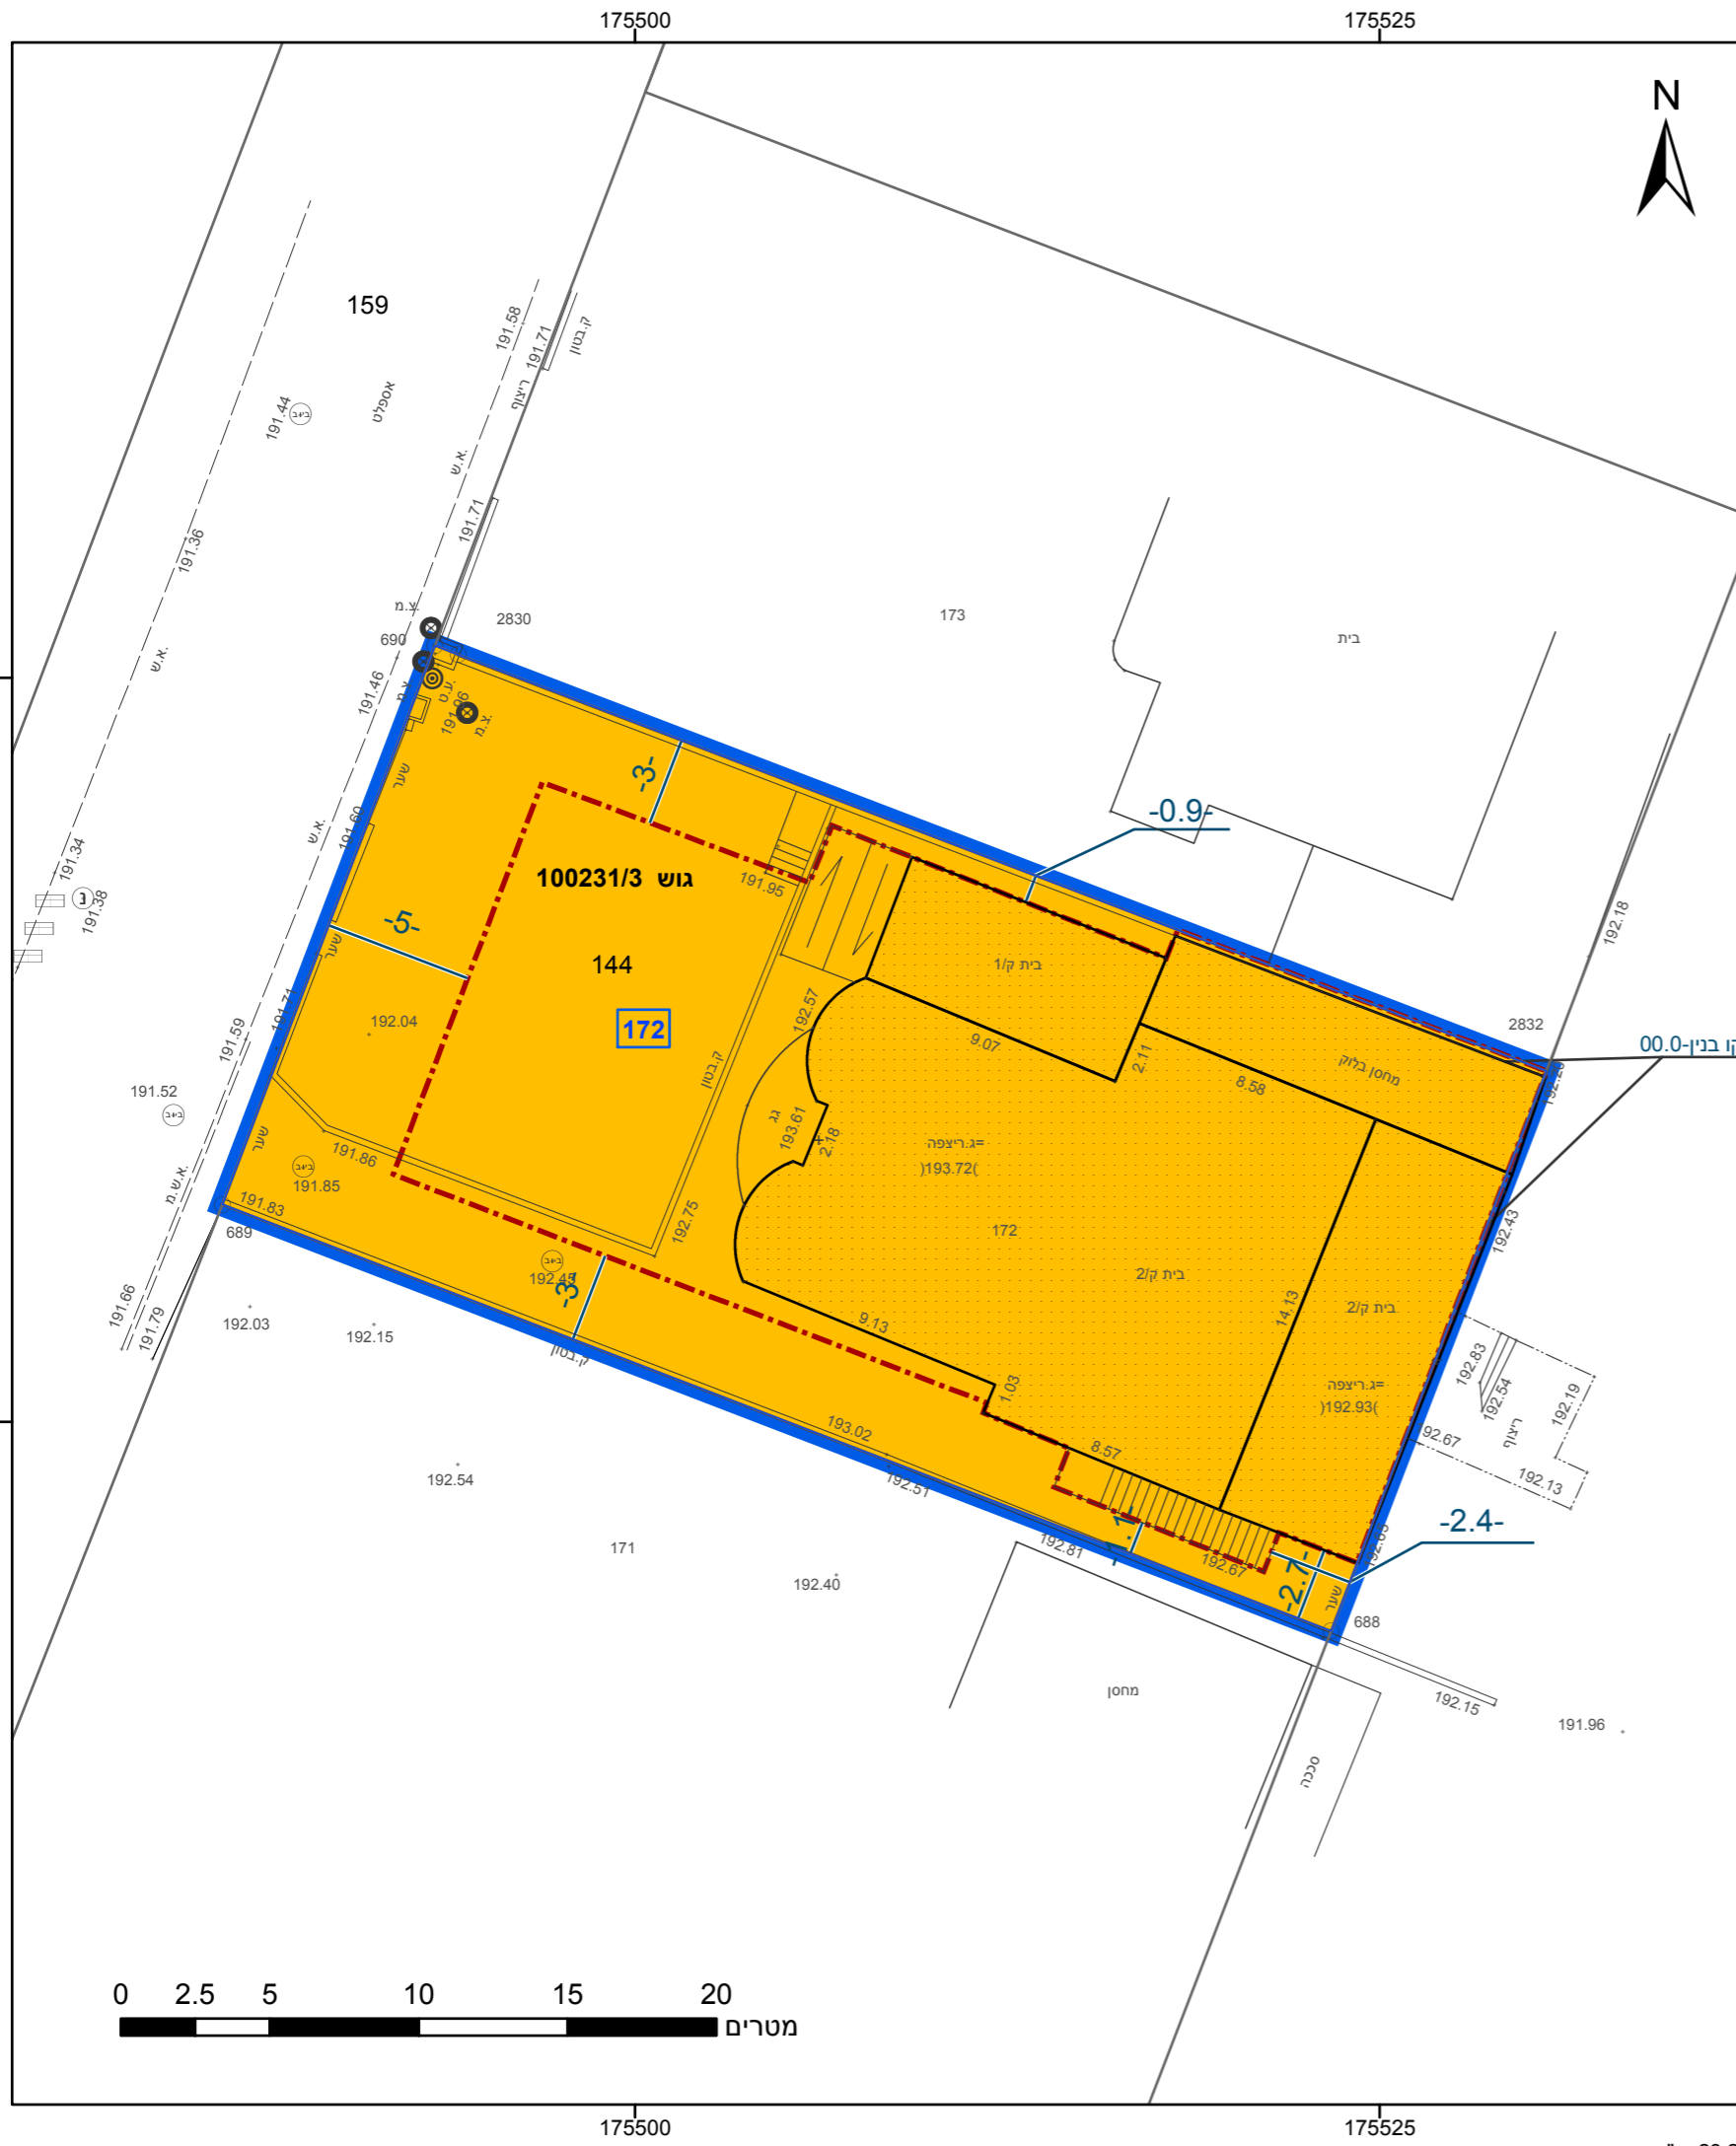

**מקרא**

גבול התכנית	גוש 1234
גבול גוש ומספרו	5
גבול חלקה ומספרה	

תא שטח ומספרו: 1  
מספר הדרך: 2, 3, 4  
קווי בנין: 1, 2, 3, 4, 5  
רחב הדרך: 1, 2, 3, 4, 5

מגורים ב:

מידות:

קו עזר:

קו-בנין:

**חוק התכנון והבנייה, התשכ"ה - 1965**  
**תכנית מפורטת**

**מס' 618-0764944**

**מגורים בחלקה 144, גוש 100231, שכ' ברהט 14**

**תשריט מצב מוצע** גיליון 1 מתוך 1

מחוז	דרום
מרחב תכנון מקומי	רהט
רשות מקומית	רהט
ישוב	רהט

**תכנית בסמכות** מחוזית  
**איחוד וחלוקה** ללא איחוד וחלוקה  
**היתרים או הרשאות** תכנית שמכוחה ניתן להוציא היתרים או הרשאות

מונה תדפיס התשריט: 2  
מועד הפקדה: 15/07/2020 11:38

שטח התכנית: 0.803 דונם קנה מידה: 1:250

**שמות\***

מגיש תכנית	זויה אזברגה תאגיד
מגיש תכנית	חמד אזברגה תאגיד
עורך ראשי	יוסף אלשאפני תאגיד; אלשפעי להנדסה ולתכנון

**אישורים בתכנית מס' 618-0764944**

**בעלי ענין בקרקע\***  
בבעלות מדינה תאגיד: רשות מקרקעי ישראל

**טבלת גושים וחלקות\***

מספר גוש	מספר חלקות	מספרי חלקות בחלקיות
100231/3	144	חלק

**תרשים התמצאות - קנ"מ 1:1250**

**התכנית מחייבת את החוק התכנון והבנייה - 1965**  
מחוז דרום  
תדה המחוזית החלטיטה ביום: 18/05/2020

הריני מצהיר כי המפת הטופוגרפית/המצבית המהווה רקע לתכנית זו, נערכה על ידי ביום 15.01.2019 ונתיא הוכנה לפי הוראות נוהל מב"ת ובהתאם להוראות החוק ולתקנות המודדים שבתוקף. דיוק הקו הכחול: מדידה גרפית  
אבו ריא ראמי  
שם המודד

1251 מספר רישון  
תאריך

חתימה

**בעלי ענין בקרקע\***  
בבעלות מדינה תאגיד: רשות מקרקעי ישראל

**טבלת גושים וחלקות\***

מספר גוש	מספר חלקות	מספרי חלקות בחלקיות
100231/3	144	חלק



שנת צילום אוויר: 2017-2018