
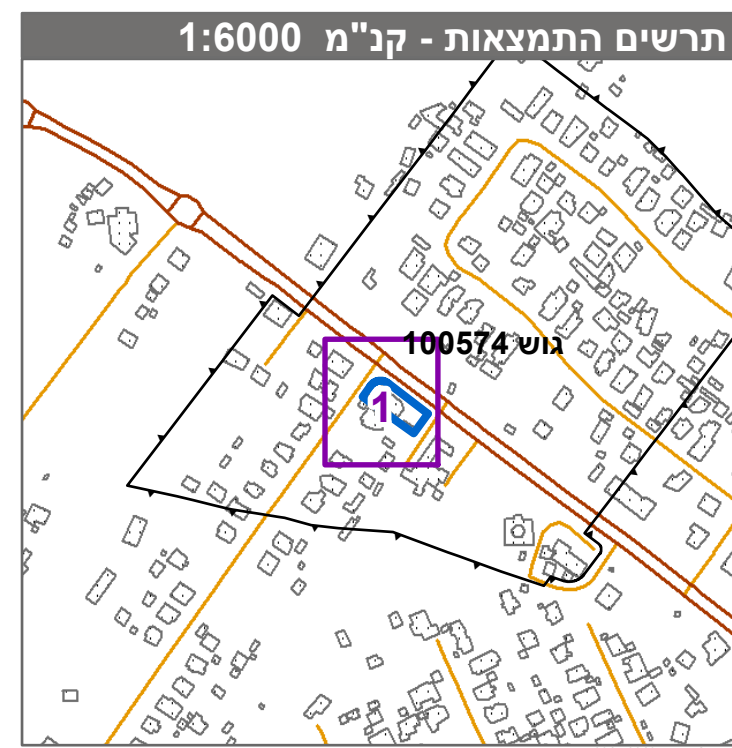
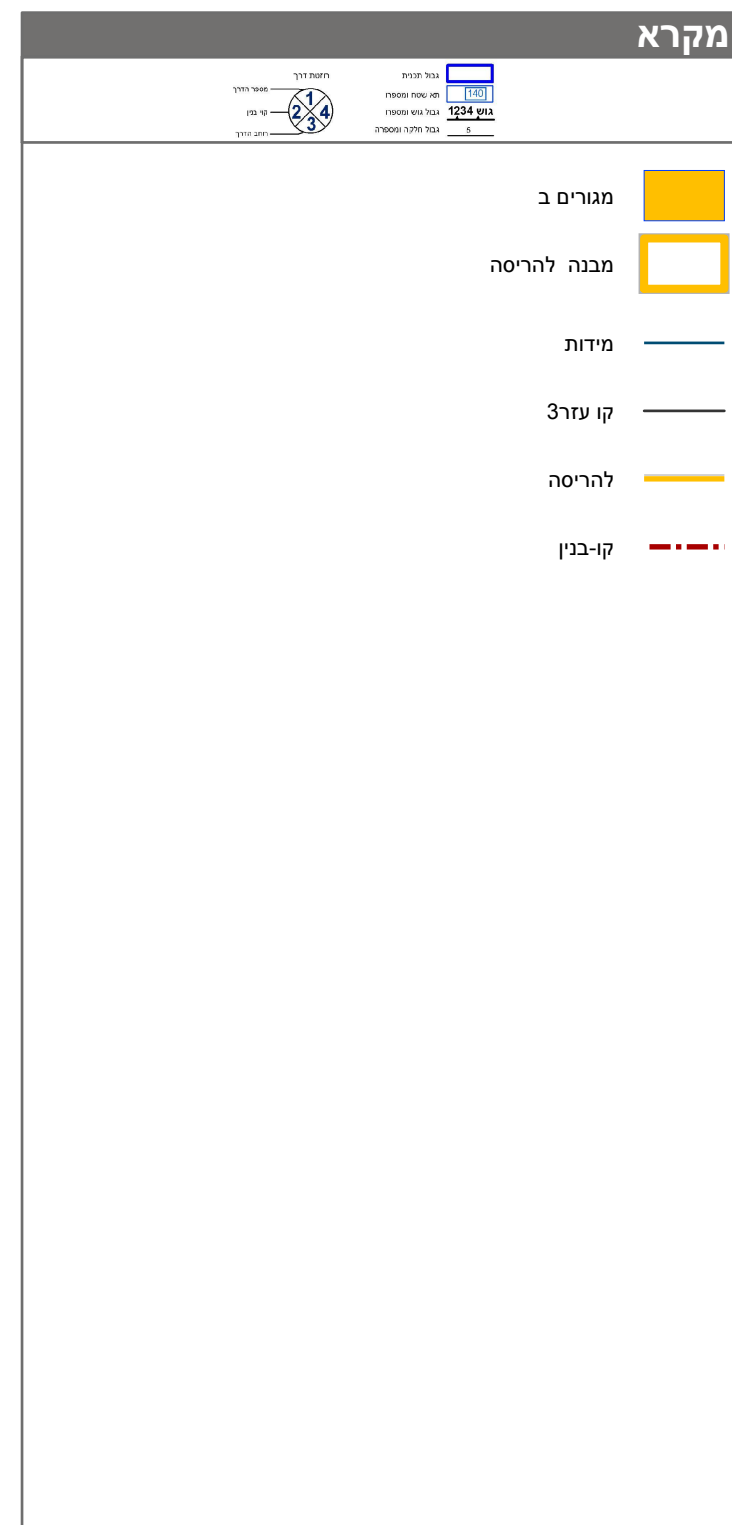


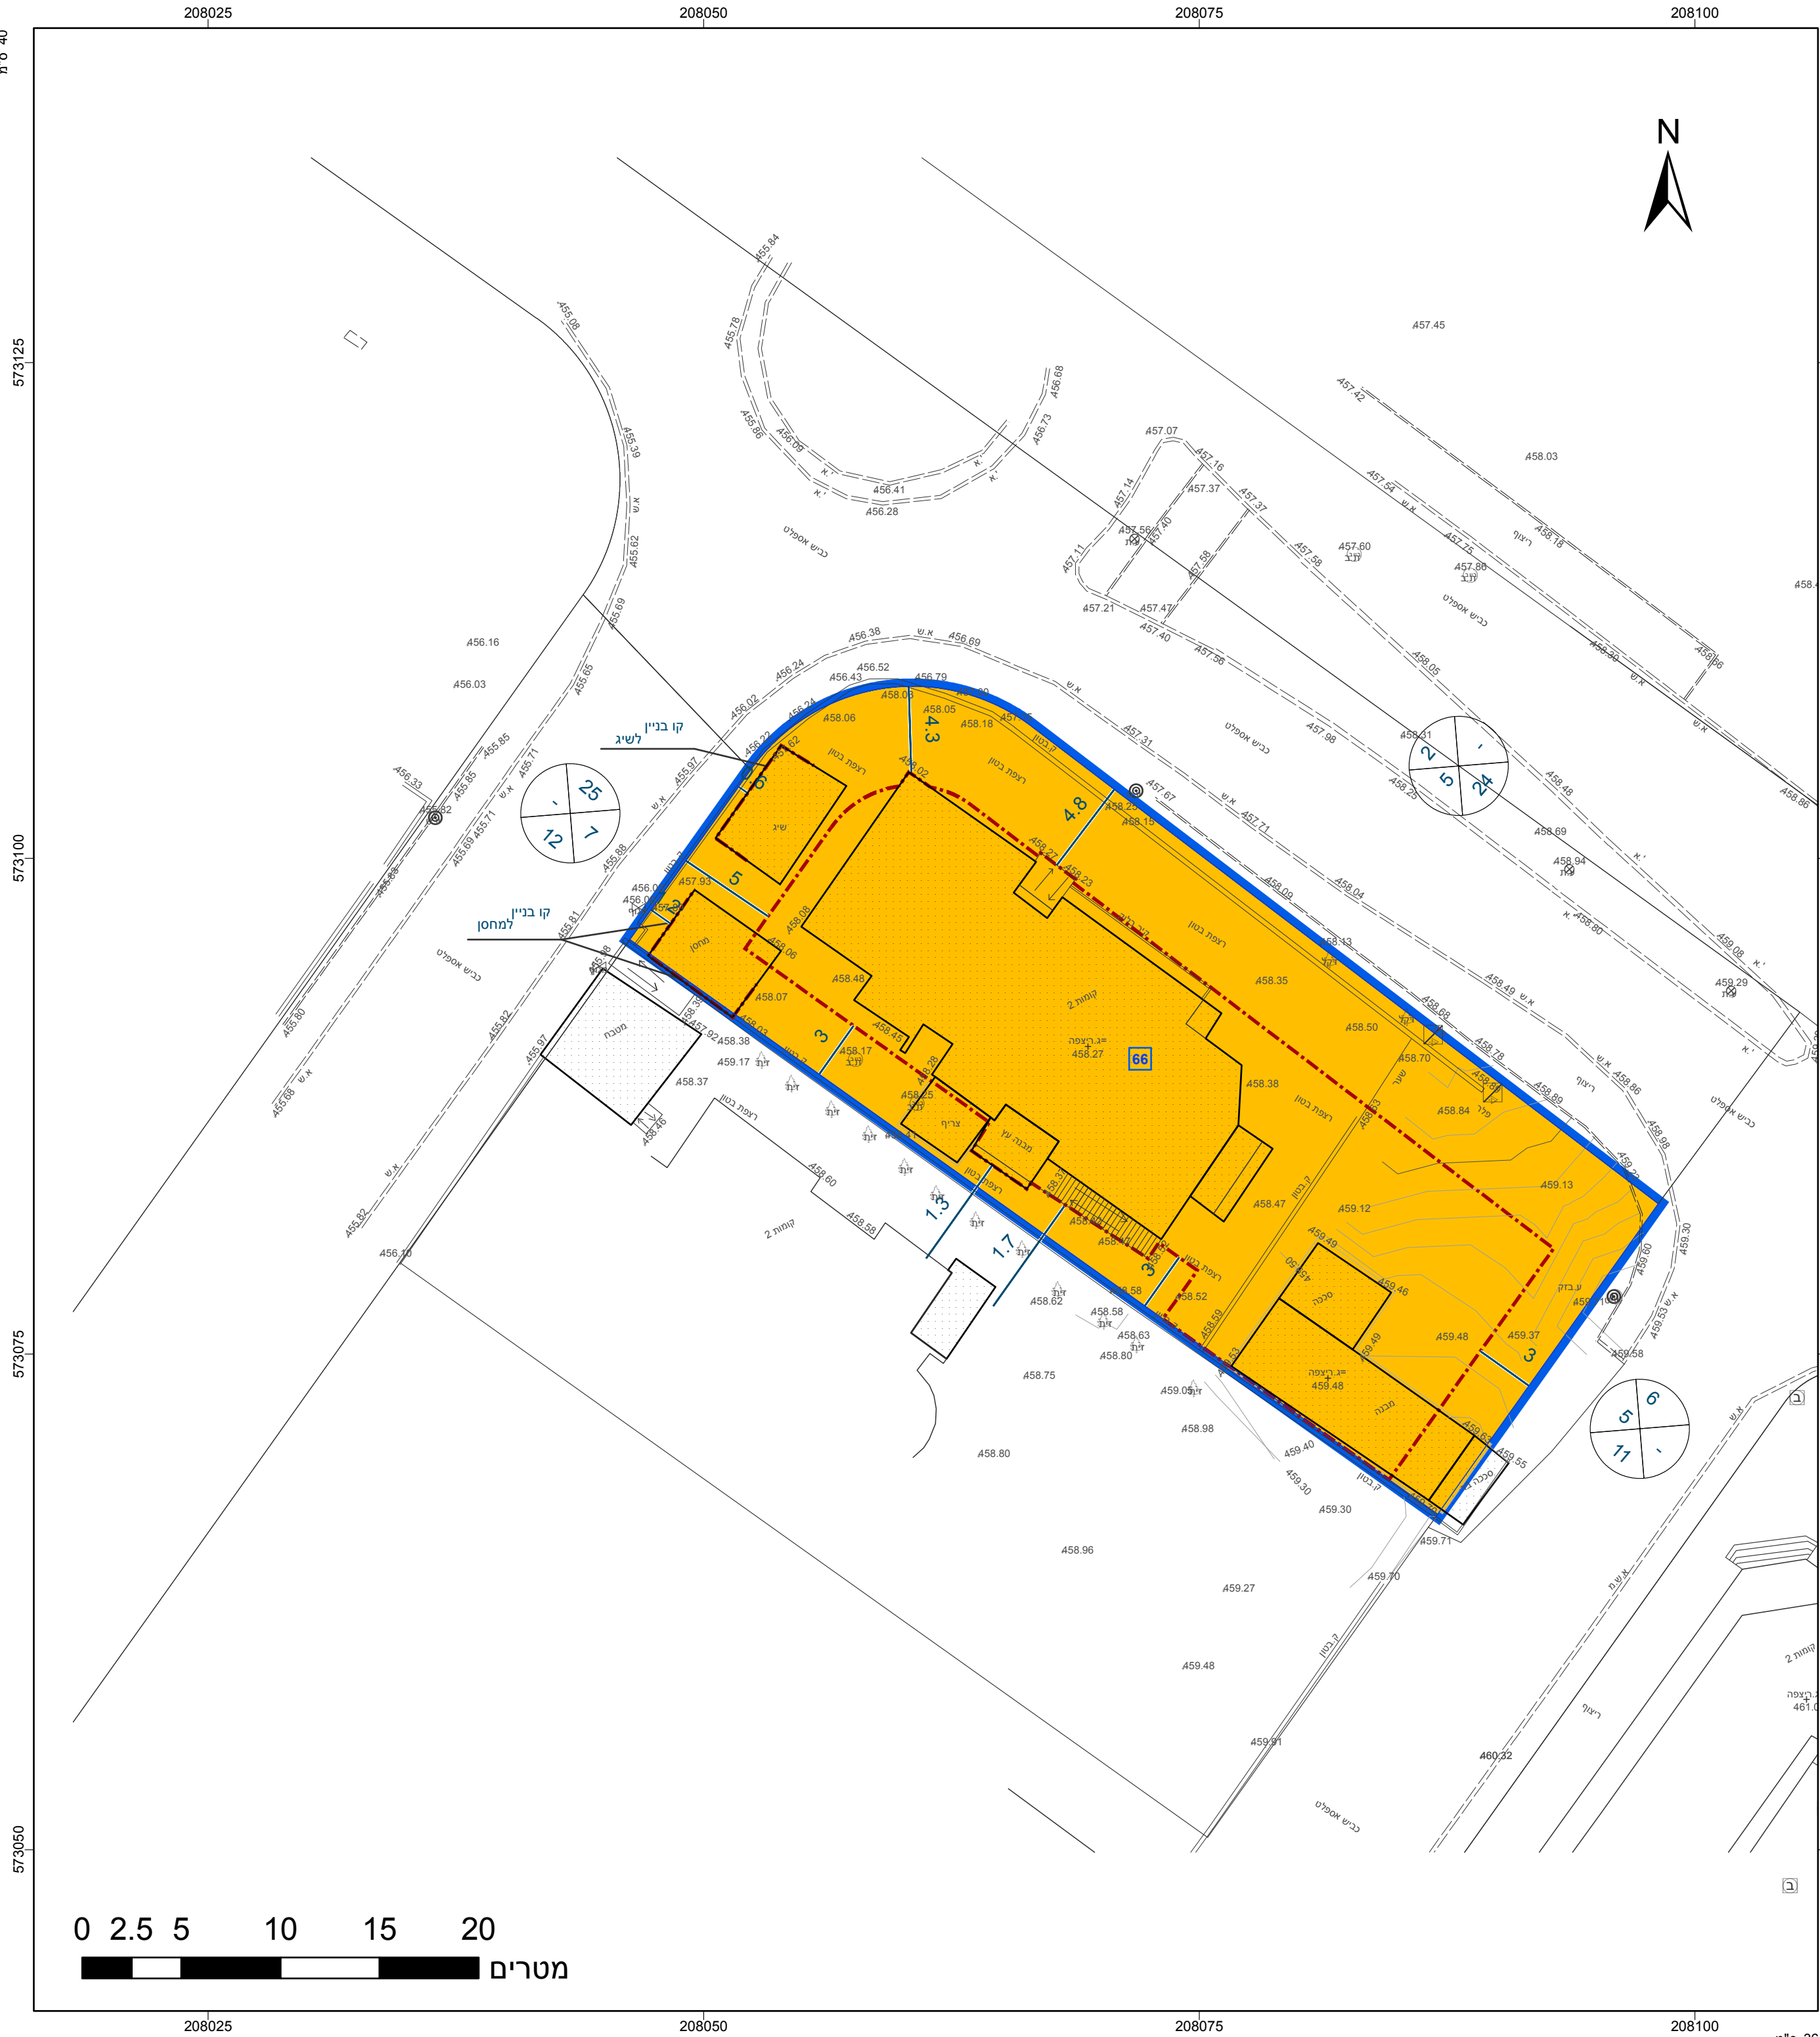

חוק התכנון והביניים, התשכ"ה - 1965	
תכנית מפורטת	
מס' 652-0707018	
מגרש 66 שכונה 25 כסיפה	
תשריט מצב מוצע	
גיליון 1 מתוך 1	
מחוז	דרום
מרחב תכנון מקומי	נגב מזרחי
רשות מקומית	כסייפה
ישוב	כסייפה
תכנית בסמכות	מחוזית
איחוד וחלוקה	ללא איחוד וחלוקה
היתרים או הרשאות	תכנית שמכוחה ניתן להוציא היתרים או הרשאות
מונה תדפיס היתריים	8
מועד הפקה	05/07/2020
שטח התכנית	0.978 דונם
	קנה מידה
	1:250

אישורים בתכנית מס' 652-0707018

שמות*	מגיש התכנית	מגיש התכנית	עורך ראשי
סוכנות מרדוך אבן עבנא החברתית	מחנך תאגיד	מחנך תאגיד	מחנך תאגיד
1965	1965	1965	1965
12/07/2020	12/07/2020	12/07/2020	12/07/2020
09/08/2020	09/08/2020	09/08/2020	09/08/2020
בעלי ענין בקרקע*	בעלי ענין בקרקע*	בעלי ענין בקרקע*	בעלי ענין בקרקע*

טבלת גושים וחלקות*			
מספר גוש	כל הגוש / חלק	מספרי חלקות בשלמות	מספרי חלקות בחלקיות
100574	חלק		1

ה'רש"ה המלוא מפורטת בהוראות התכנית / בהודעה שפורסמה בעיתונות וברשתות הרי"ג מצהיר בזה כי המפה הטופוגרפית/המצבית המהווה קרקע תלכיתית זו, עברה על ידי 17.01.2020 והיא מכונה לפי הוראות נוהל מבאת' ובתנאים להוראות החוק ולתקנות המומדים שבתוקף. דיוק הקו הכחול והקדסטר:מדידה גרפית			
אוסקר גרינברג	667	חתימה	תאריך
שם המודם	מספר שישיון		