
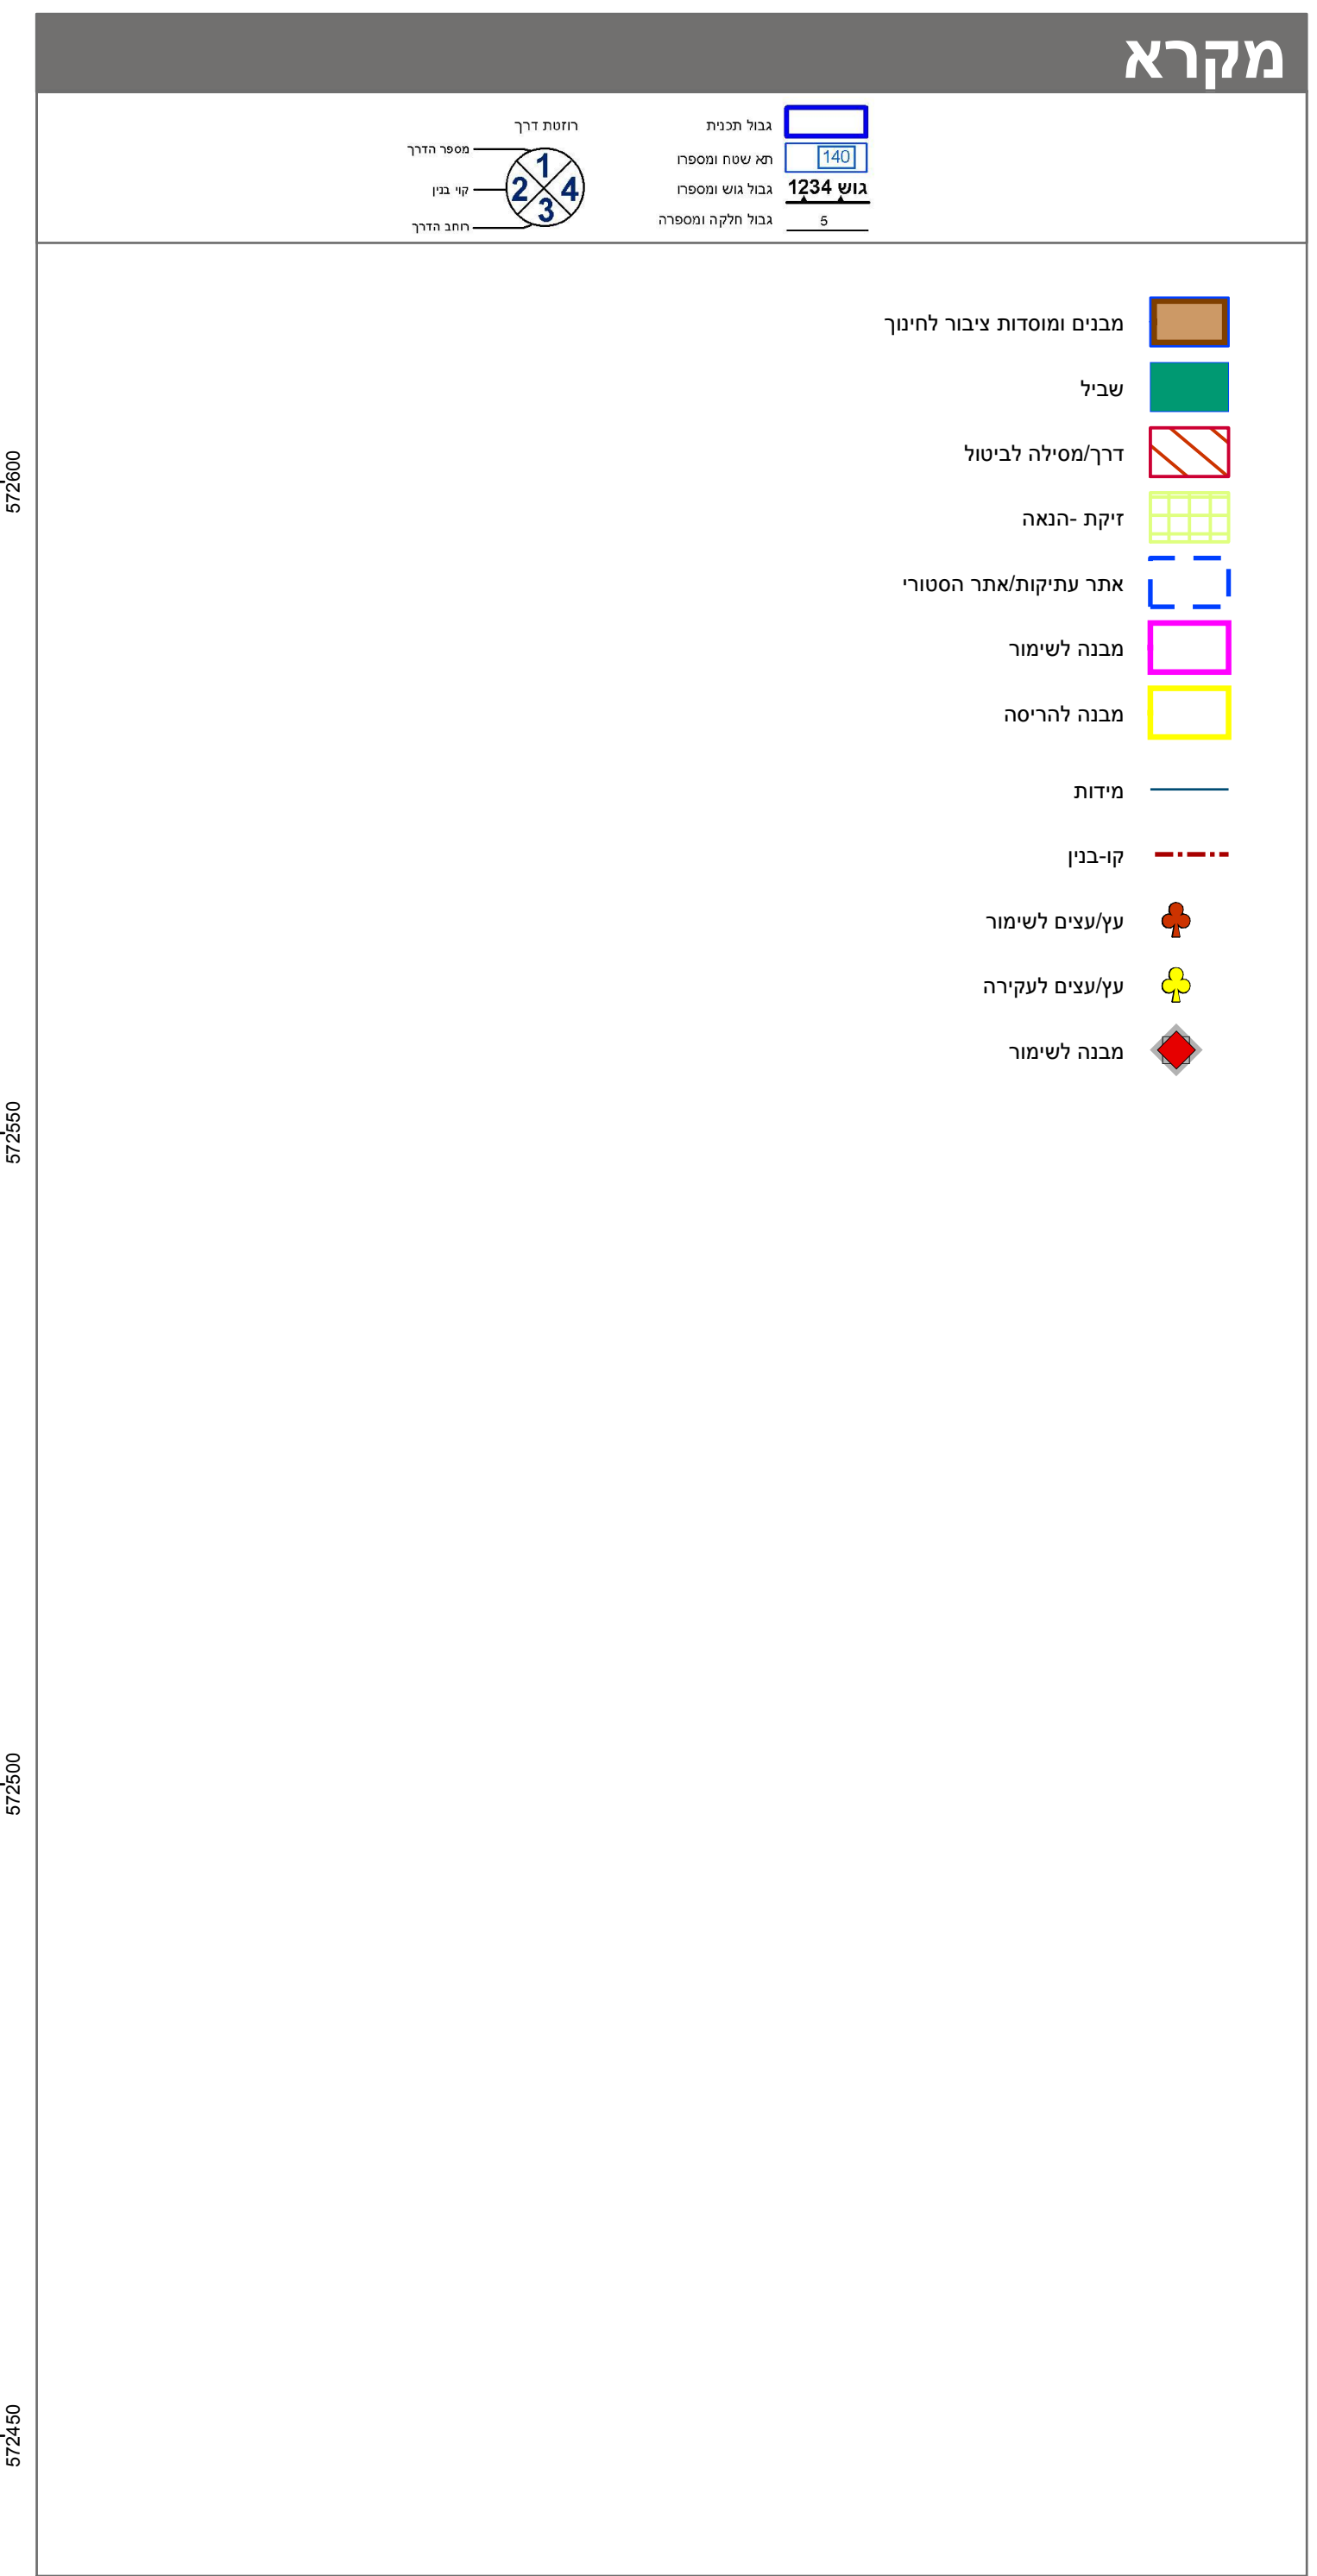
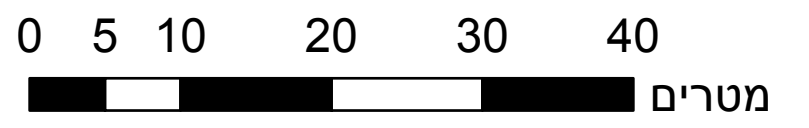


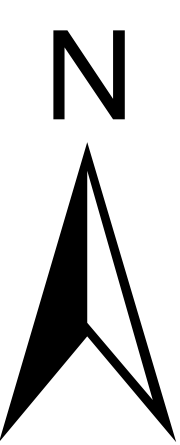

חוק התכנון והבנייה, התשכ"ה - 1965			
תכנית מפורטת			
605-0792119 'on			
קמפוס מתחם הורד, העיר העתיקה, באר שבע			
תשריט מצב מוצע			
גיליון 1 מתוך 1			
מחוז	דרום		
מרחב תכנון מקומי	באר שבע		
רשות מקומית	באר שבע		
ישוב	באר שבע		
תכנית בסמכות	מחוזית		
איחוד וחלוקה	ללא איחוד וחלוקה		
היתרים או הרשאות	תכנית שמכוחה ניתן להוציא היתרים או הרשאות		
מונה תדפיס התשריט	24		
מועד הפקה	03/05/2021		
שטח התכנית	15.095 דונם קנה מידה 1:500		
אישורים בתכנית מס' 605-0792119			
חוק התכנון והבנייה, התשכ"ה - 1965 מחוז דרום : הוועדה המחוזית תחליטה ביום : 21/09/2020 לחפ"ר את התכנית 27/05/2021 תאריך י"ד הוועדה המחוזית			
שמות*			
מגיש התכנית	זהר וולפרט כהן		
מגיש התכנית	מסל נעמי יעברג		
מגיש התכנית	ועדה מקומית		
מגיש התכנית	ועדה מקומית לתכנון ובניה באר שבע		
עורך ראשי	חיים דותן		
בעלי ענין בקרקע*			
טבלת גושים וחלקות*			
מספר גוש	כל הגוש	מספר חלקות בשלמותן	מספר חלקות בחלקות
38001	חלק	5	2, 6-8, 29, 31-32
38002	חלק	30	
* הרשימה המלאה מפורטת בהוראות התכנית / בהודעה שפורסמה בעיתונות וברשומות			
הריני מצהיר בזאת כי המפה הטופוגרפית/המצבית המהווה רקע לתכנית זו, נערכה על ידי ביום 02/10/2019 והיא הוכנה לפי הוראות נוהל מב"ת ובהתאם להוראות החוק ולתקנות המודדים שבתוקף.			
דיוק הקו הכחול והקדסטר: מדידה גרפית			
מוטי פריד 612			
שם המודד מספר רשיון חתימה תאריך			