
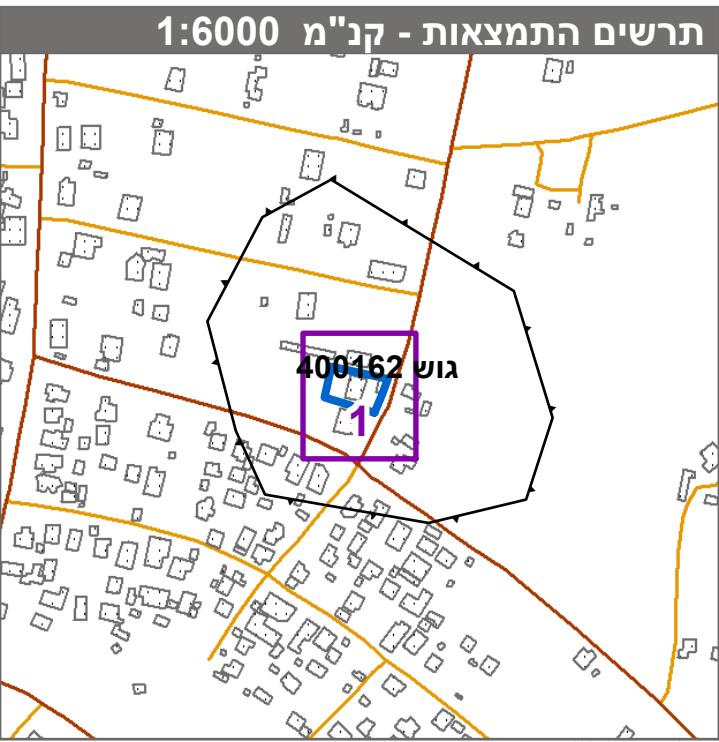
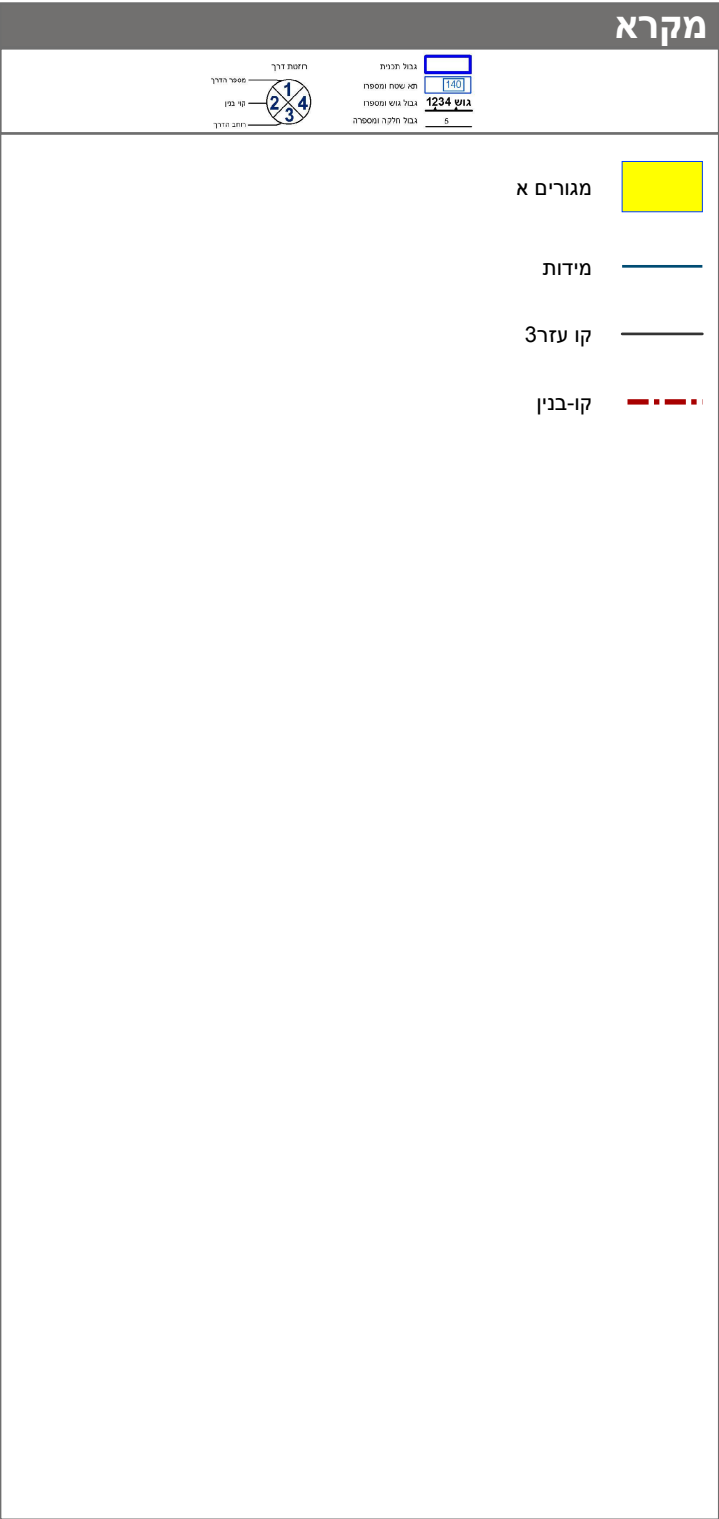


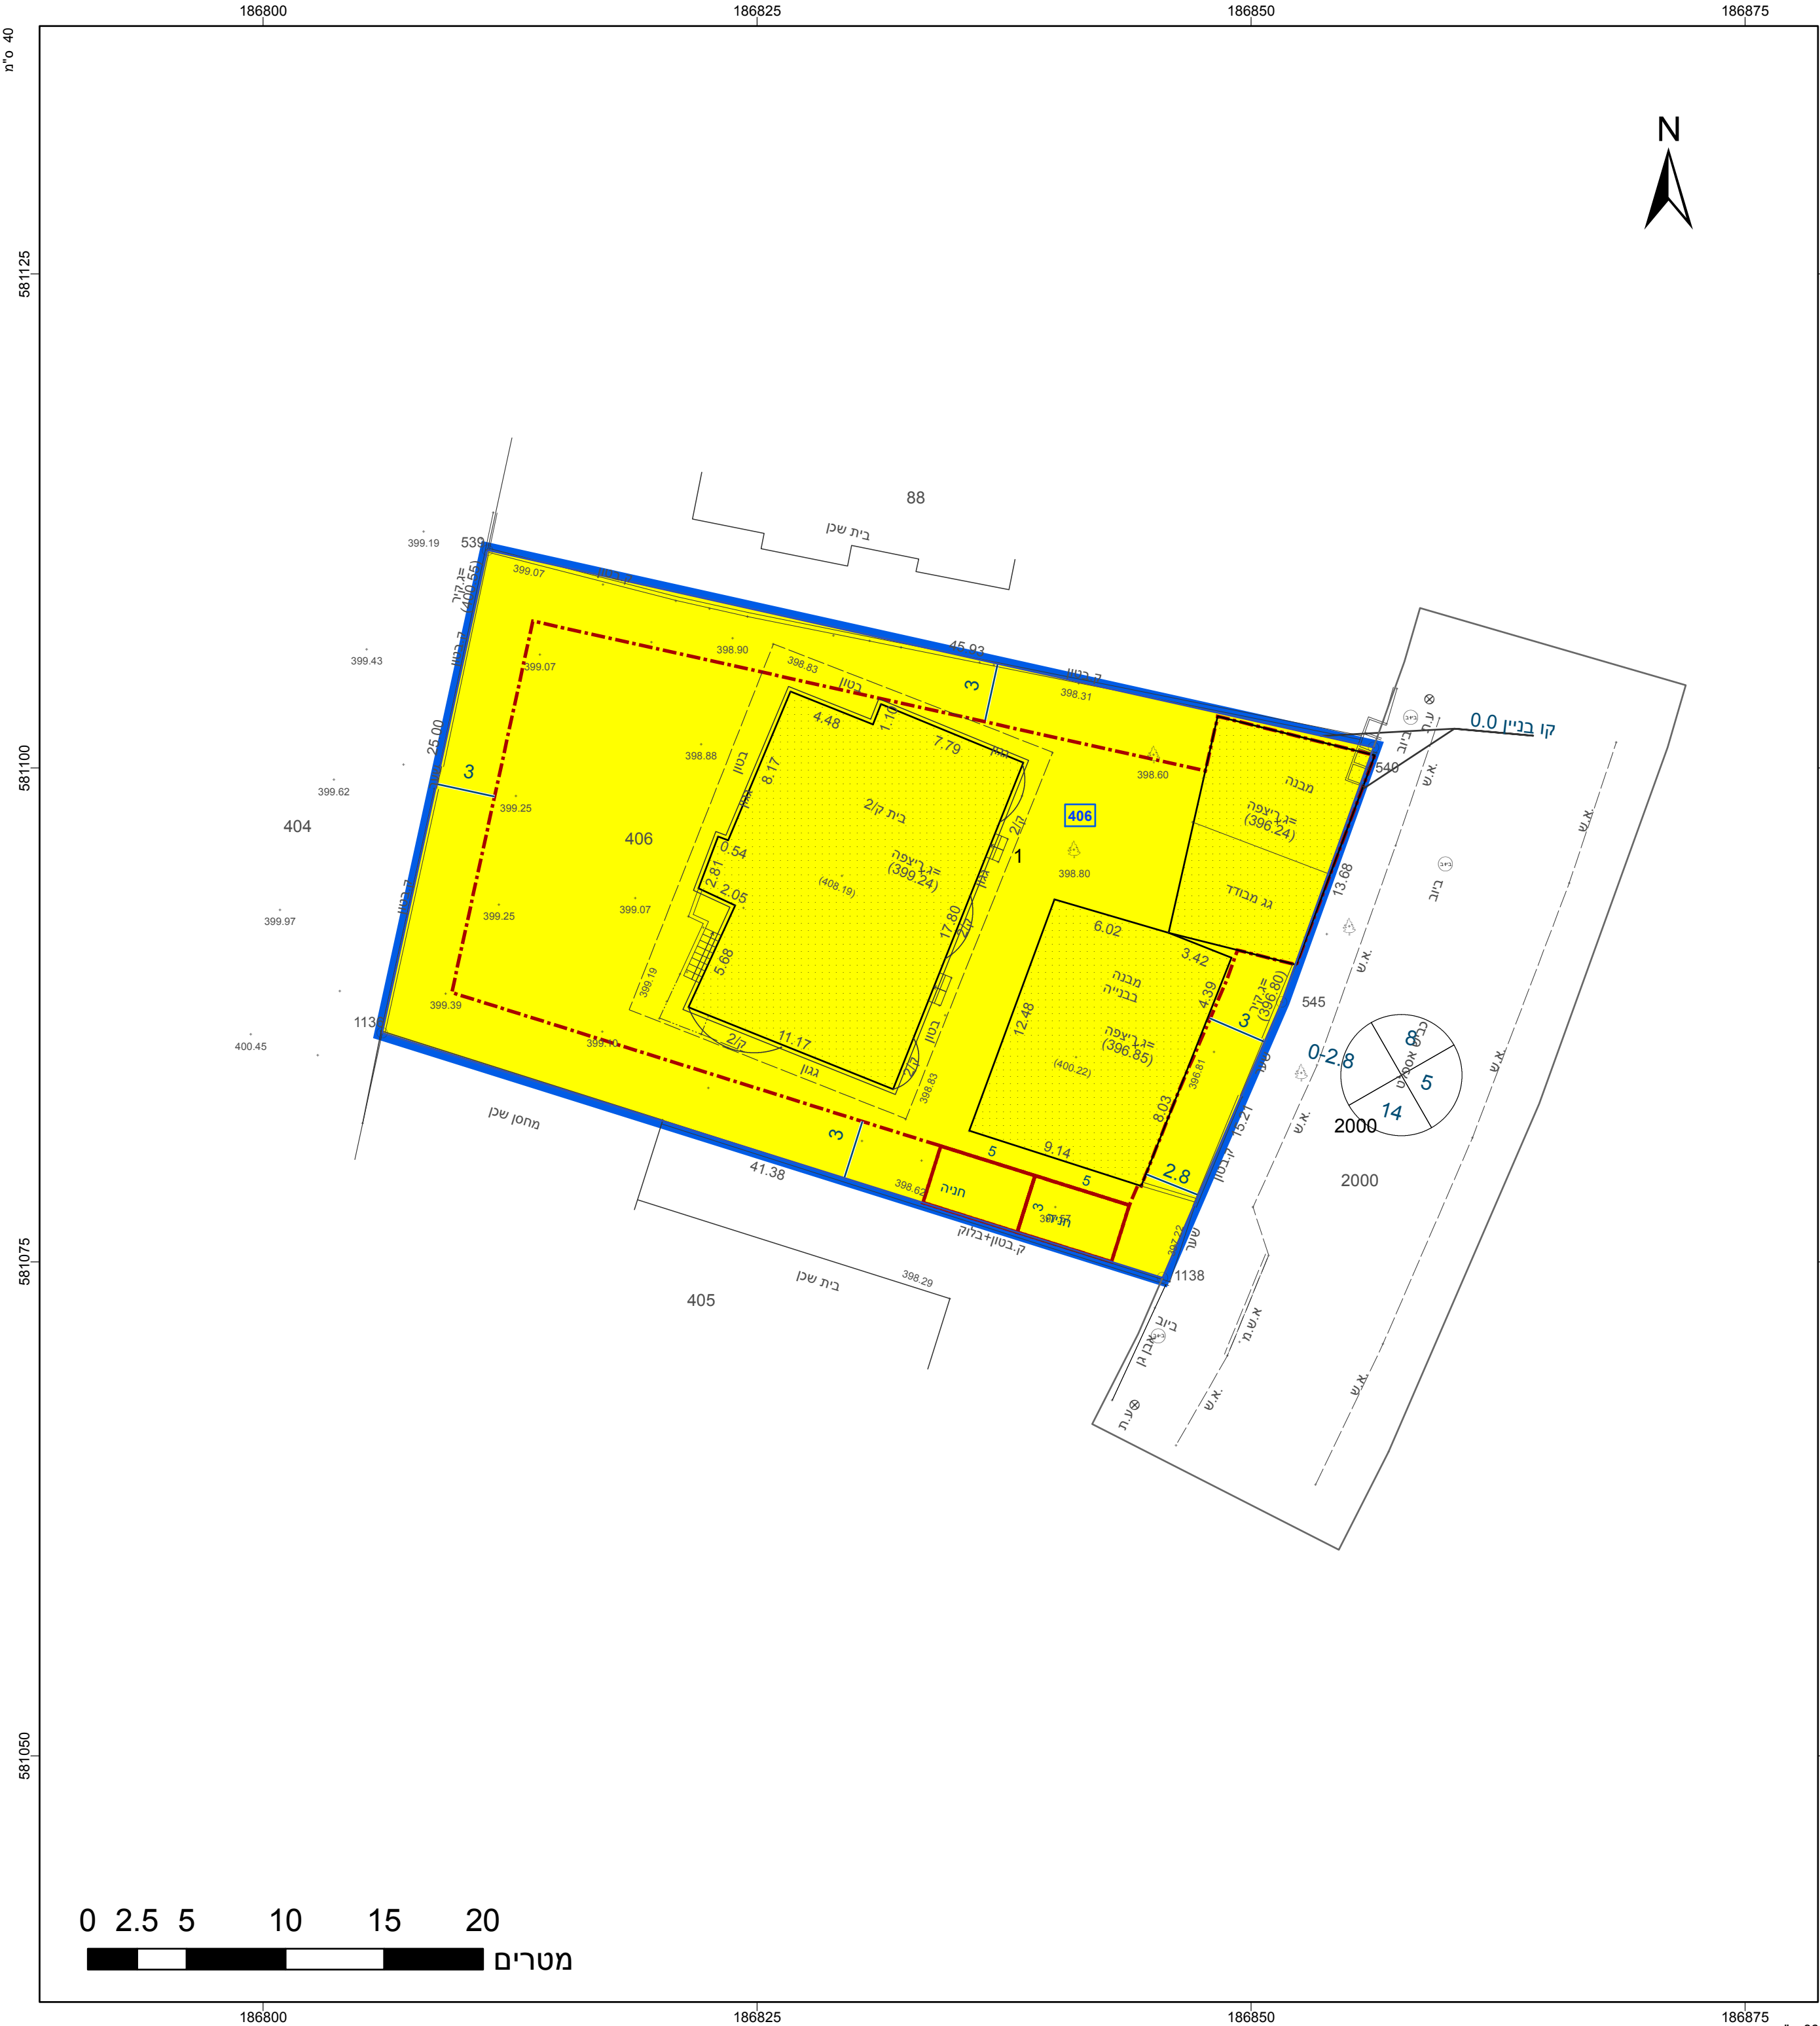

חוק התכנון והבנייה, התשכ"ה - 1965	
תכנית מפורטת	
מס' 652-0884429	
שכונה 7 מגרש 7, לקייה	
תשריט מצב מוצע	
גיליון 1 מתוך 1	
מחוז	דרום
מרחב תכנון מקומי	נגב מזרחי
רשות מקומית	לקיה
ישוב	לקיה
תכנית בסמכות	מקומית
איחוד וחלוקה	ללא איחוד וחלוקה
היתרים או הרשאות	תכנית שמטרתה ניתן להוציא היתרים או הרשאות
מונה תדפיס התשריט	3
מועד הפקה	22/10/2020
שטח התכנית	1.176 דונם
קנה מידה	1:250

אישורים בתכנית מס' 652-0884429

שמות*	
מגיש התכנית	אחמד נמר אבו קרן
עורך ראשי	יוסף אל שאפעי
	תאגיד: אלשאפעי הנדסה

שמות*	מגיש התכנית
עורך ראשי	יוסף אל שאפעי
	תאגיד: אלשאפעי הנדסה

בעלי ענין בקרקע*

טבלת גושים וחלקות*			
מספר גוש	מספר חלקות	מספר חלקות	מספר חלקות
400162	1	1	1

* הרשמה המלאה מפורטת בהוראות התכנית / בהודעה שפורסמה בעיתונות וברשומות			
הריני מצהיר בזאת כי המפה הטופוגרפית/המצבית המהווה רקע לתכנית זו, נערכה על ידי			
ביום 16.07.2020 והיא הוכנה לפי הוראות נוהל מבא"ת ובהתאם להוראות החוק ולתקנות			
המודדים שבתוקף, דיוק הקו הכחול והקדסטר-מדידה אנליטית מלאה ברמת תצ"ר			
חטיב ניזאר	1021	מספר רישיון	חתימה
שם המודד			תאריך