
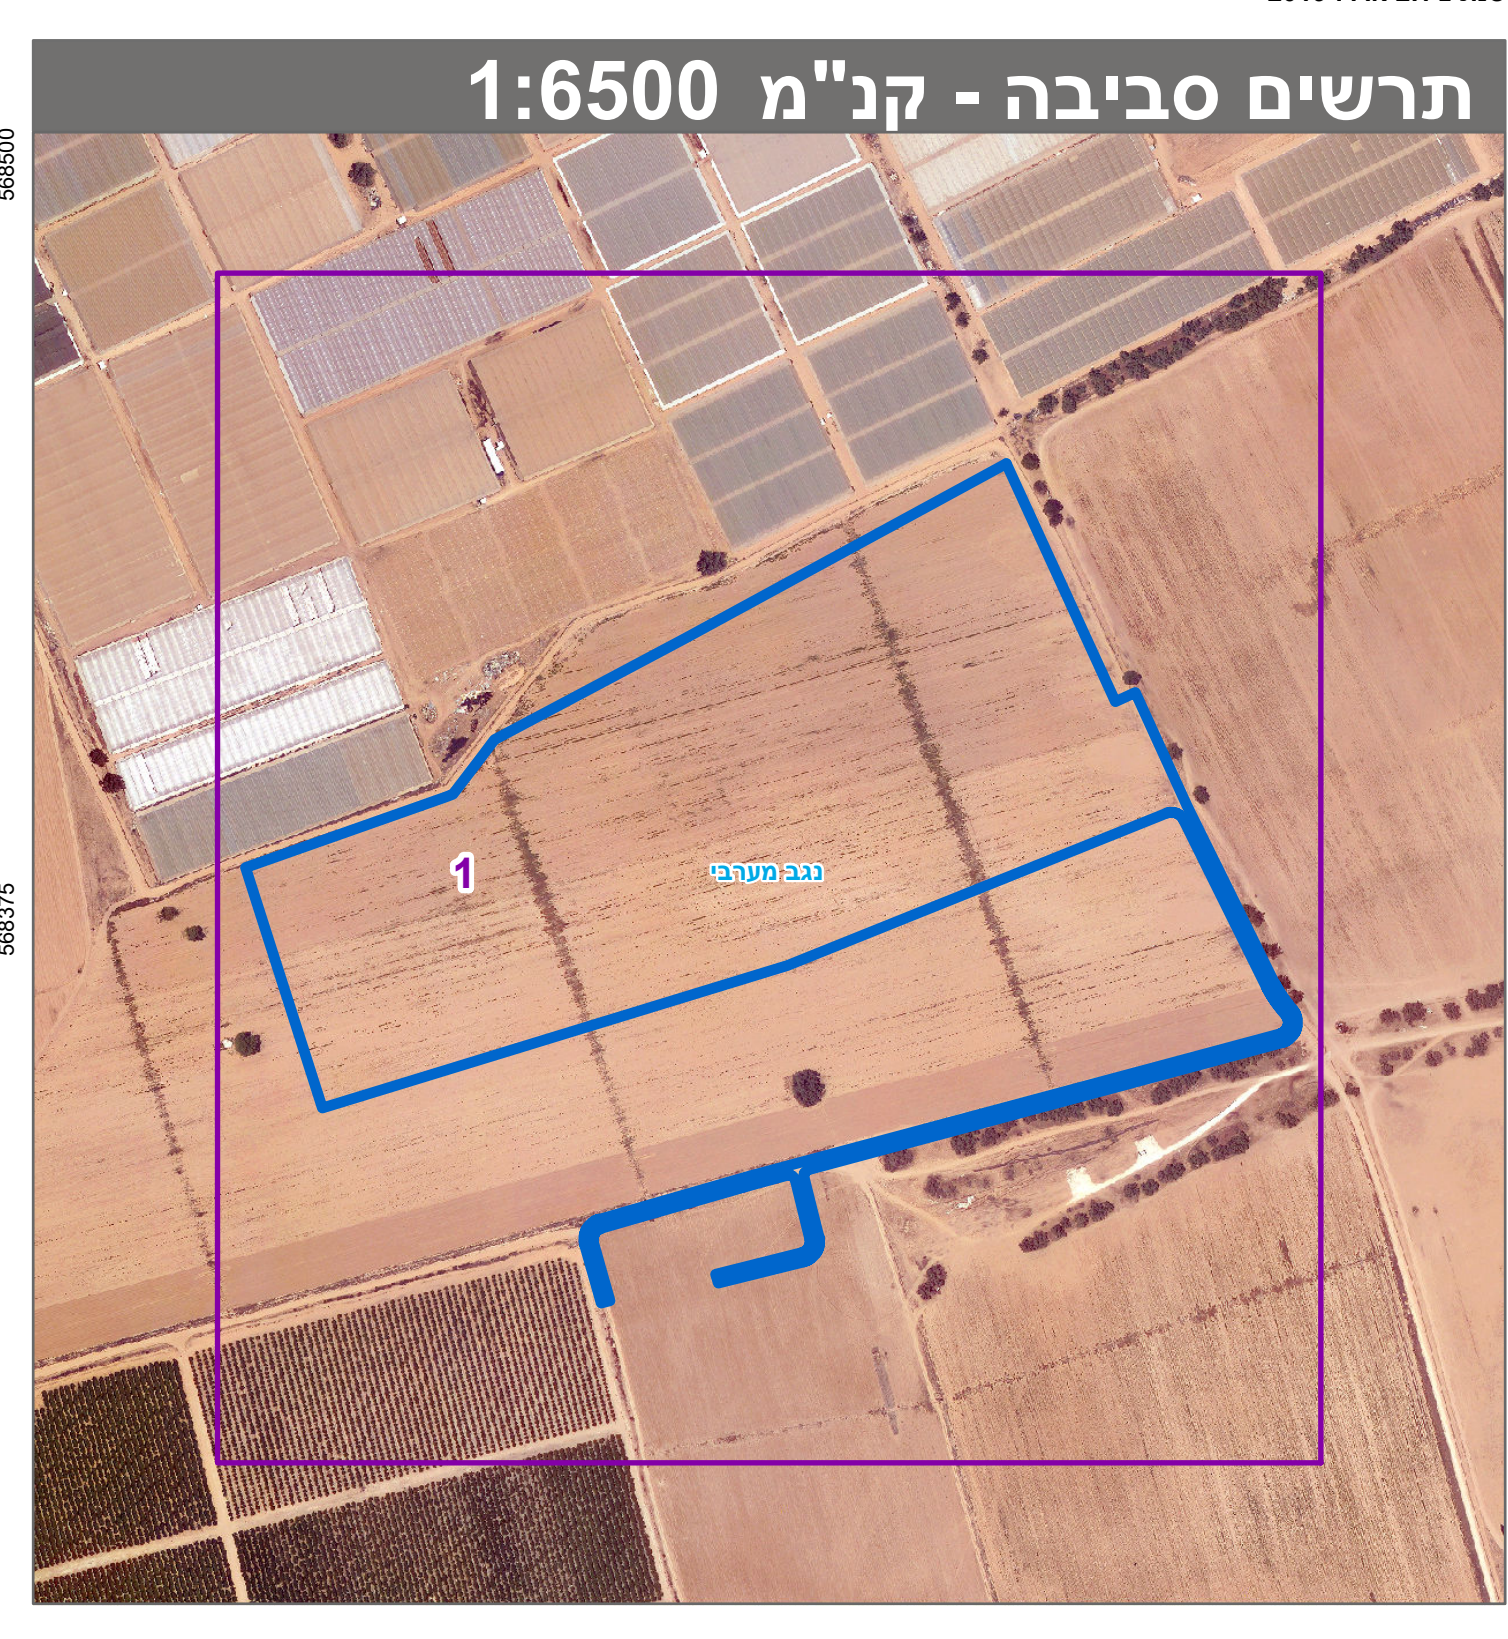
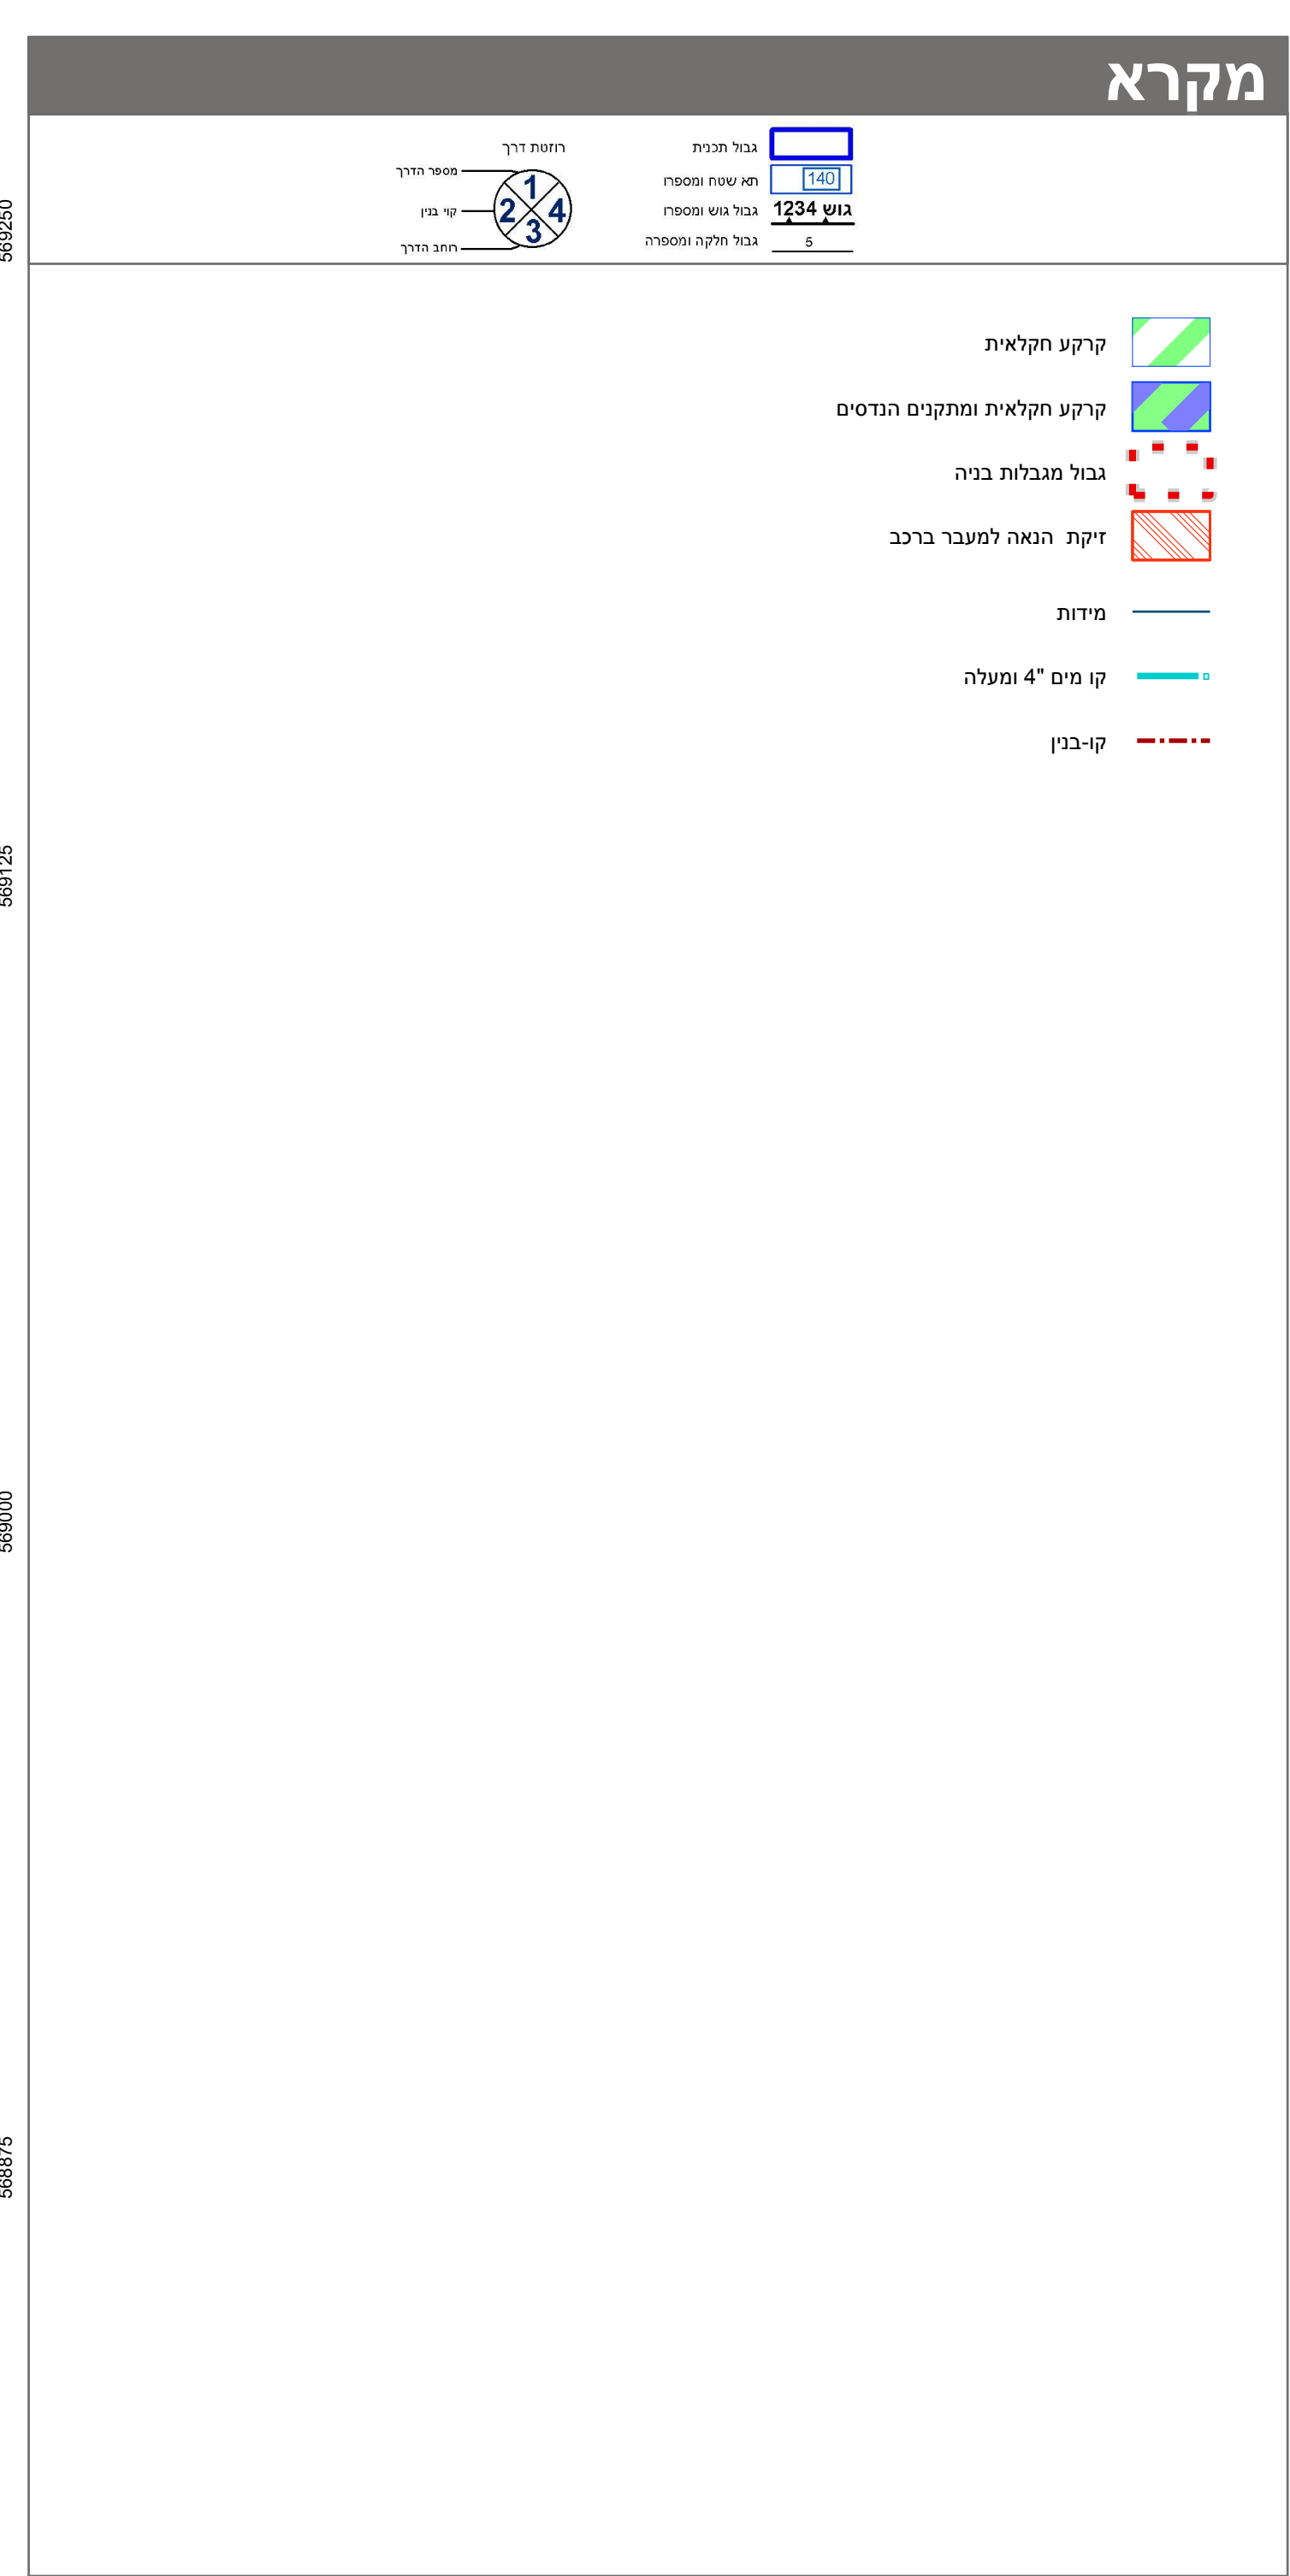


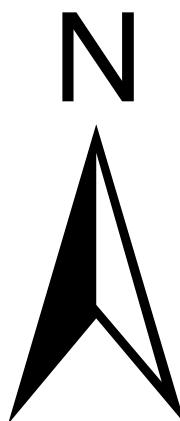

חוק התכנון והבניה, התשכ"ה - 1965	
תכנית מפורטת	
מס' 651-0859421	
מתקן פוטו וולטאי שדי אברהם-יתד	
תשריט מצב מוצע	
גיליון 1 מתוך 1	
מחוז	דרום
מרחב תכנון מקומי	נגב מערבי
רשות מקומית	אשכול
ישוב	שדי אברהם, יתד
תכנית בסמכות	מחוזית
איחוד וחלוקה	ללא איחוד וחלוקה
היתרים או הרשאות	תכנית שמכוחה ניתן להוציא היתרים או הרשאות
מונה תדפיס התשריט	12
מועד הפקה	24/08/2021
שטח התכנית	217.315 דונם קנה מידה 1:1250
אישורים בתכנית מס' 651-0859421	
חוק התכנון והבניה, התשכ"ה - 1965 חלוקה המחוזית תחילה ביום : 17/02/2021 לחפ"ק את התכנית 10/10/2021 תאריך י"ד הוועדה המחוזית	

שמות*	אבי אדרי תאגיד: שדי אברהם מושב עובדים להתישבות חקלאית שיתופית בע"מ
מגיש התכנית	מאיר יעקב תאגיד: יתד מושב עובדים להתישבות חקלאית שיתופית בע"מ
מגיש התכנית	איתי מנר תאגיד: שדי אברהם מושב עובדים להתישבות חקלאית שיתופית בע"מ
עורך ראשי	יעקב פישר תאגיד: פישר אלחנני אדריכלים בע"מ
יזם	חוס שפרן תאגיד: סולג'ון בע"מ

בעלי ענין בקרקע*

טבלת גושים וחלקות*			
מספר גוש	כל הגוש	מספרי חלקות בשלמותן	מספרי חלקות בחלקיות
100299	חלק		2
100301	חלק		164

* הרשימה המלאה מפורטת בהוראות התכנית / בהודעה שפורסמה בעיתונות וברשומות
הריני מצהיר בזאת כי המפה הטופוגרפית/המצבית המהווה רקע לתכנית זו, נערכה על ידי ביום 03.01.2021 והיא הוכנה לפי הוראות נוהל מבא"ת ובהתאם להוראות החוק ולתקנות המודדים שבתוקף.
דיוק הקו הכחול והקדסטר: קו כחול (בלבד) ברמה אנליטית
סלמאן שעלאן נביל 1274
שם המודד מספר רשיון חתימה תאריך