
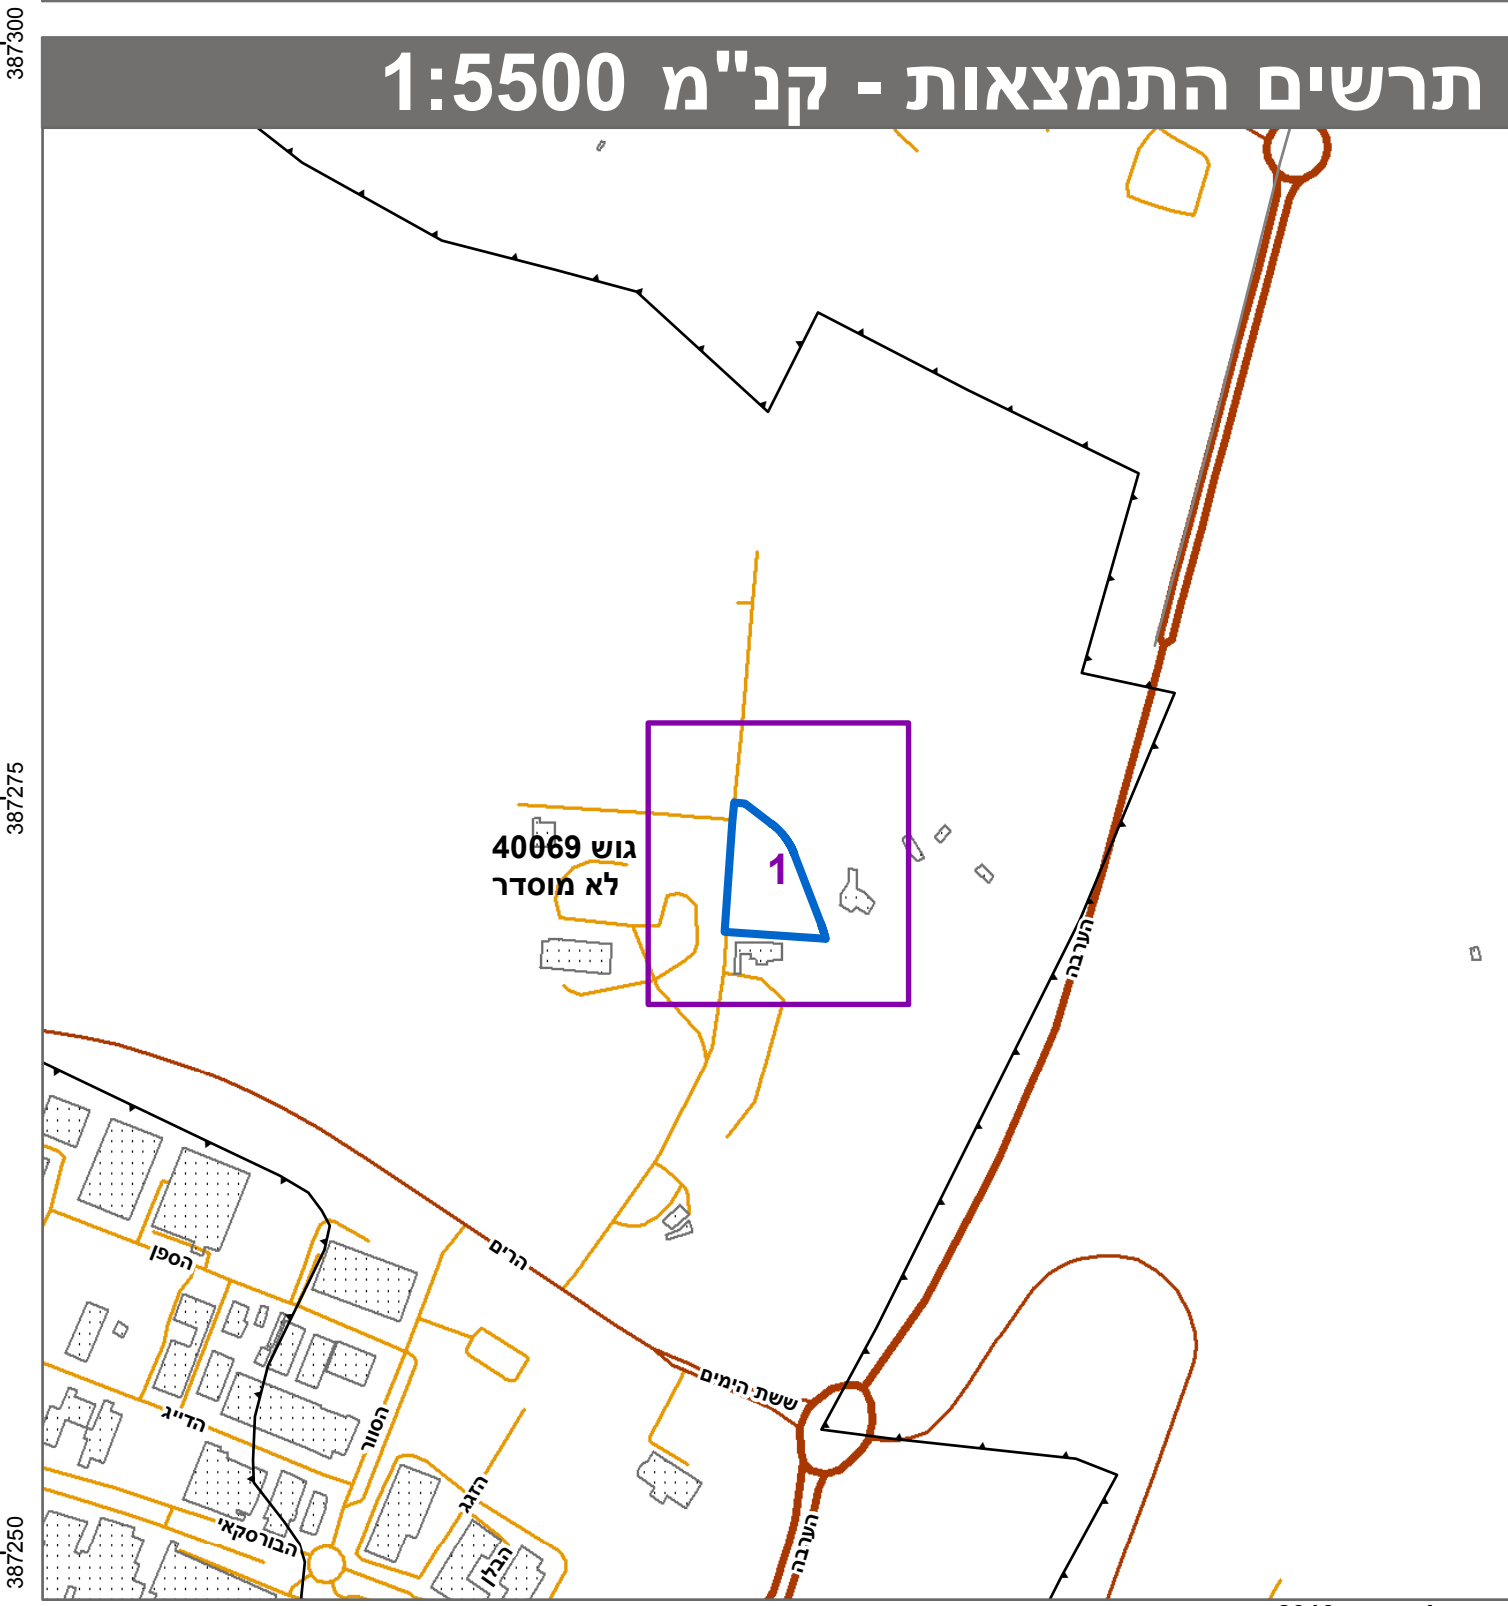


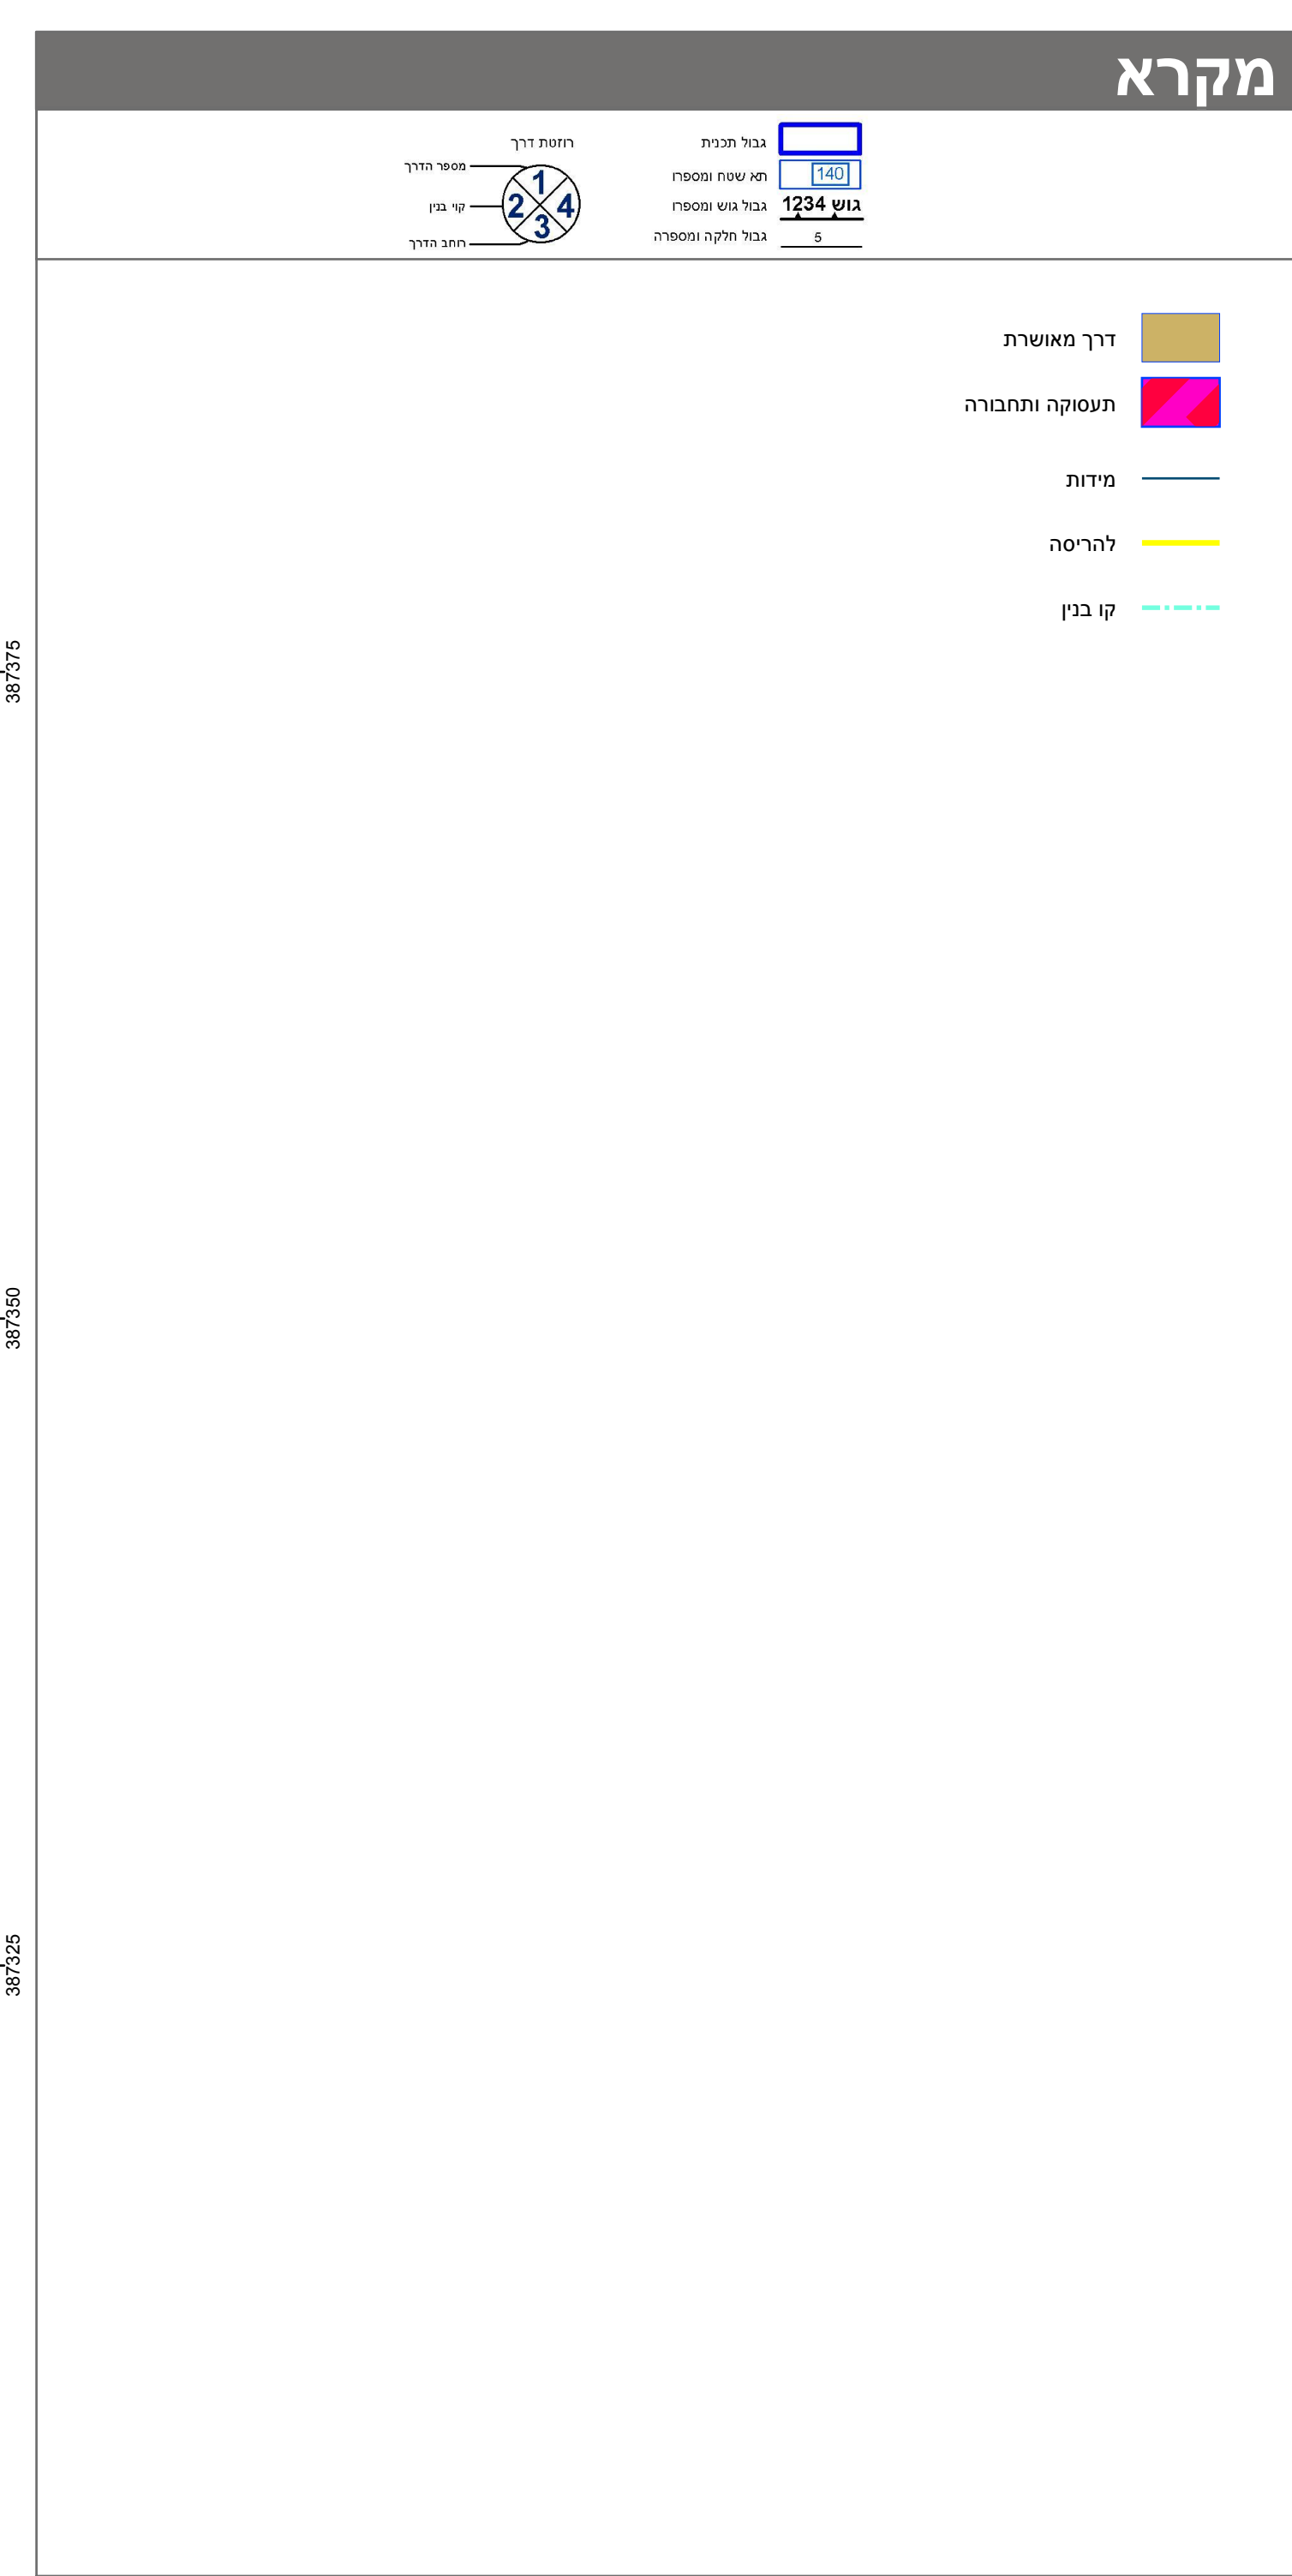

|   |                                           |
|---|-------------------------------------------|
| חוק התכנון והבניה, התשכ"ה - 1965   |                                           |
| תכנית מתאר מקומית   |                                           |
| מס' 602-0238451   |                                           |
| תחנת תדלוק, שירותי רכב ומסחר   |                                           |
| תשריט מצב מוצע   |                                           |
| גיליון 1 מתוך 1   |                                           |
| מחוז   | דרום                                      |
| מרחב תכנון מקומי   | אילת                                      |
| רשות מקומית   | אילת                                      |
| ישוב   | אילת                                      |
| תכנית בסמכות   | מחוזית                                    |
| איחוד וחלוקה   | לא איחוד וחלוקה                           |
| היתרים או הרשאות   | תכנית שמכוחה ניתן להוציא היתרים או הרשאות |
| מונה תדפיס התשריט   | 14                                        |
| מועד הפקה   | 21/09/2021                                |
| שטח התכנית   | 4.702 דונם קנה מידה 1:250                 |
| אישורים בתכנית מס' 602-0238451   |                                           |
| מינוח התכנון<br>חוק התכנון והבניה, התשכ"ה - 1965<br>מחוז - דרום<br>הועדה המחוזית לתכנון ובניה<br>15/03/2021<br>לחפיקי את התכנית<br>16/11/2021<br>תאריך י"ד הועדה המחוזית |                                           |
| שמות*   |                                           |
| מגיש התכנית   | יצחק מזרחי<br>תאגיד: צוף ים בע"מ          |
| עורך ראשי   | תאגיד: א.כ.אדריכלים (1997) בע"מ           |
| בעלי עניין בקרקע*   |                                           |
| חוכר   | יצחק מזרחי<br>תאגיד: צוף ים בע"מ          |

|   |             |                     |                     |
|---|-------------|---------------------|---------------------|
| טבלת גושים וחלקות*   |             |                     |                     |
| מספר גוש   | כל הגוש/חלק | מספרי חלקות בשלמותן | מספרי חלקות בחלקיות |
| 40069   | חלק         |                     | 1                   |
| * הרשימה המלאה מפורטת בהוראות התכנית / בהודעה שפורסמה בעיתונות וברשומות                                                                                                   |             |                     |                     |
| הריני מצהיר בזאת כי המפה הטופוגרפית/המצבית המהווה רקע לתכנית זו, נערכה על ידי ביום 20/04/2016 והיא הוכנה לפי הוראות נוהל מב"ת ובהתאם להוראות החוק ולתקנות המודדים שבתוקף. |             |                     |                     |
| דיוק הקו הכחול והקדסטרי: מדידה גרפית   |             |                     |                     |
| אלו/בנותן 839   |             |                     |                     |
| שם המודד מספר רשיון   |             |                     |                     |
| תאריך חתימה   |             |                     |                     |