
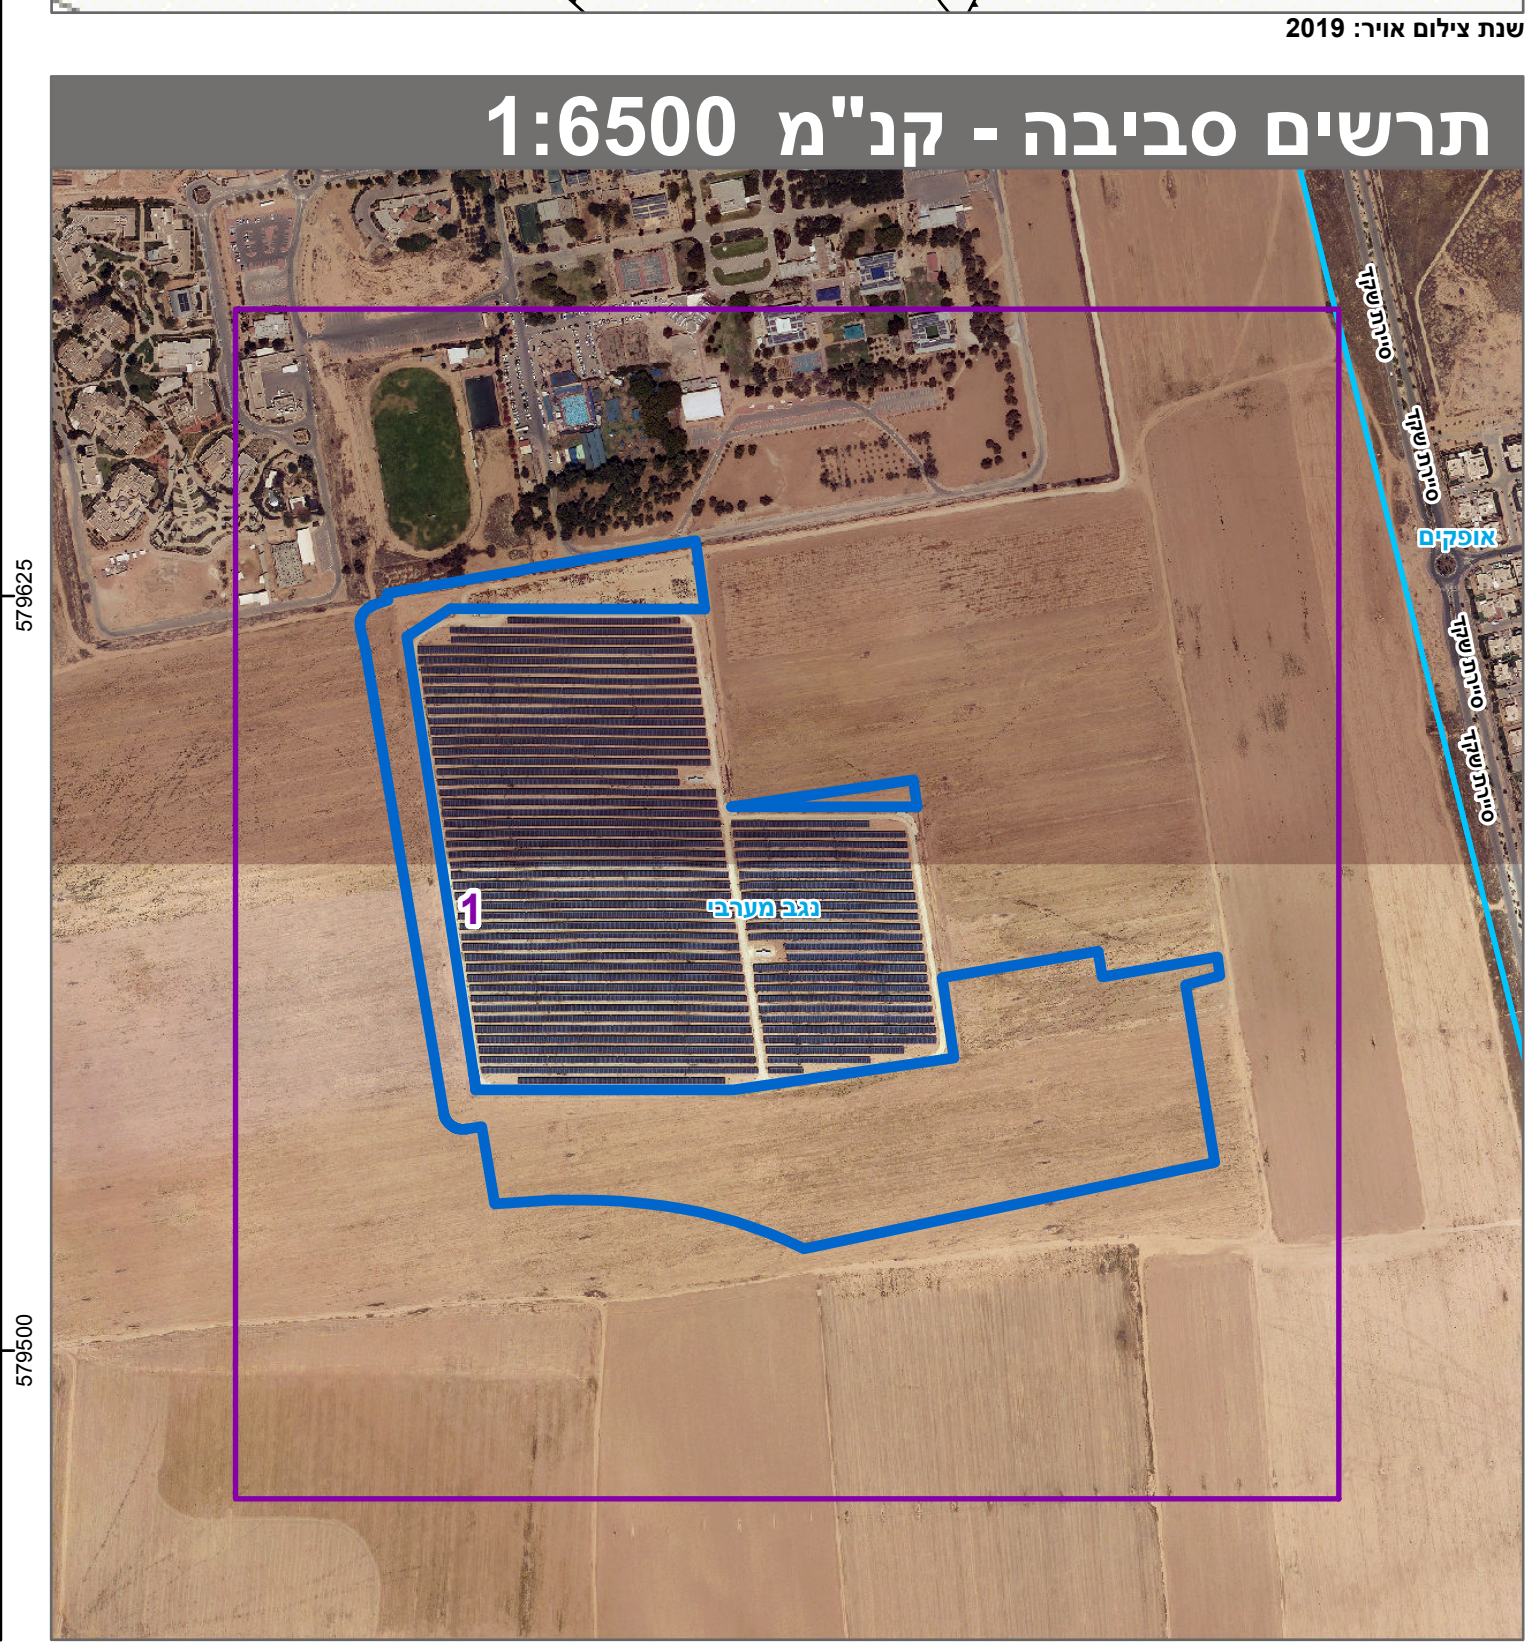


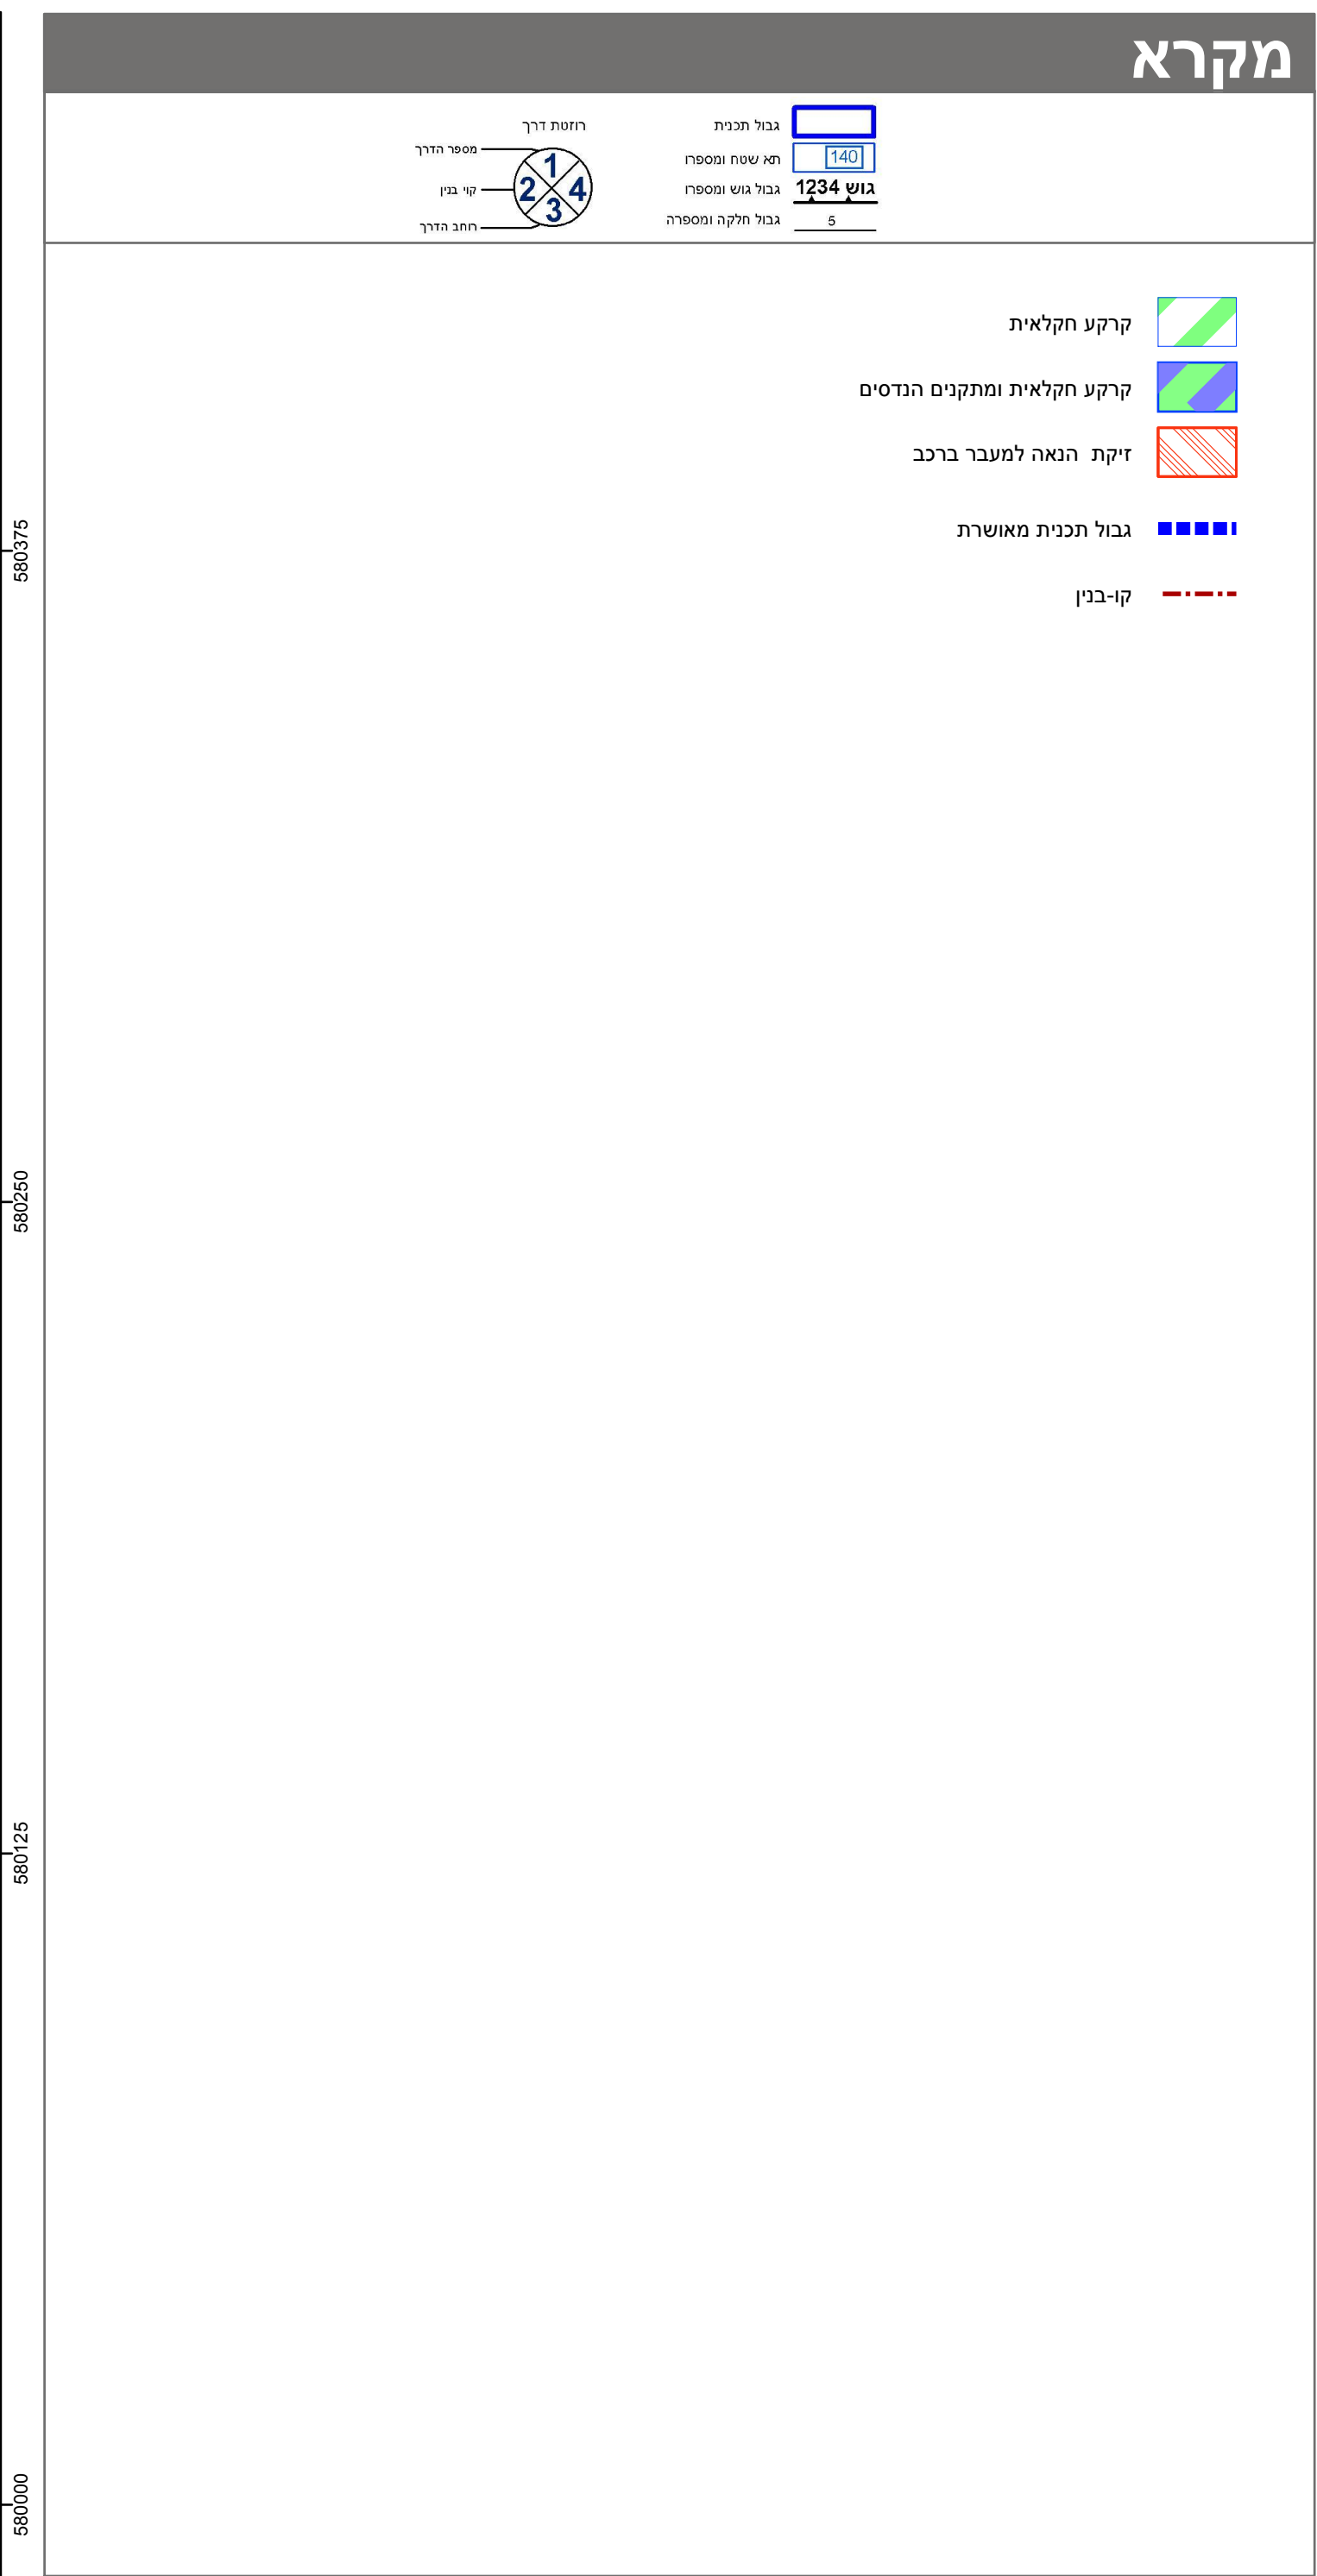

חוק התכנון והבניה, התשכ"ה - 1965	
תכנית מפורטת	
מס' 651-0886101	
מתקן פוטו וולטאי פדויים 2	
תשריט מצב מוצע	
גיליון 1	מתוך 1
מחוז	דרום
מרחב תכנון מקומי	נגב מערבי
רשות מקומית	
ישוב	
תכנית בסמכות	מחוזית
איחוד וחלוקה	ללא איחוד וחלוקה
היתרים או הרשאות	תכנית שמכוחה ניתן להוציא היתרים או הרשאות
מונה תדפיס התשריט	18
מועד הפקה	16/01/2022
שטח התכנית	116.604 דונם קנה מידה 1:1250
אישורים בתכנית מס' 651-0886101	
מינהל התכנון	
חוק התכנון והבניה, התשכ"ה - 1965	
מחוז דרום	
הועדה המחוזית להיתרים ביום : 14/07/2021	
להפקיד את התכנית	
13/02/2022	
תאריך י"ר הועדה המחוזית	

שמות*	
מגיש התכנית	סעדיה עממיס
מגיש התכנית	תאגיד: פדויים מושב עובדים להתיישבות חקלאית שיתופית בע"מ
מגיש התכנית	רנהיה עממיס
מגיש התכנית	תאגיד: פדויים מושב עובדים להתיישבות חקלאית שיתופית בע"מ
עורך ראשי	סימה חסון
יזם	תאגיד: פדויים מושב עובדים להתיישבות חקלאית שיתופית בע"מ
אורי הראל	
תאגיד: א.ב מתכננים	
אילון וויש	
תאגיד: אי די אף אנרגי נבל ישראל בע"מ	

בעלי ענין בקרקע*

טבלת גושים וחלקות*			
מספר גוש	חלק	כל הגוש	מספר חלקות בשלמותן
100213/4	חלק	חלק	5
400176	חלק	חלק	1
הרישמה המלאה מפורטת בהוראות התכנית / בהודעה שפורסמה בעיתונות וברשומות			
הריני מצהיר בזאת כי המפה הטופוגרפית/המצבית המהווה רקע לתכנית זו, נערכה על ידי ביום 09.10.2020 והיא הוכנה לפי הוראות נוהל מבא"ת ובהתאם להוראות החוק ולתקנות המודדים שבתוקף.			
דיוק הקו הכחול והקדסטרי: קו כחול (בלבד) ברמה אנליטית			
י"רב כסיף			
שם המודד			
954			
מספר רשיון			
חתימה			
תאריך			