


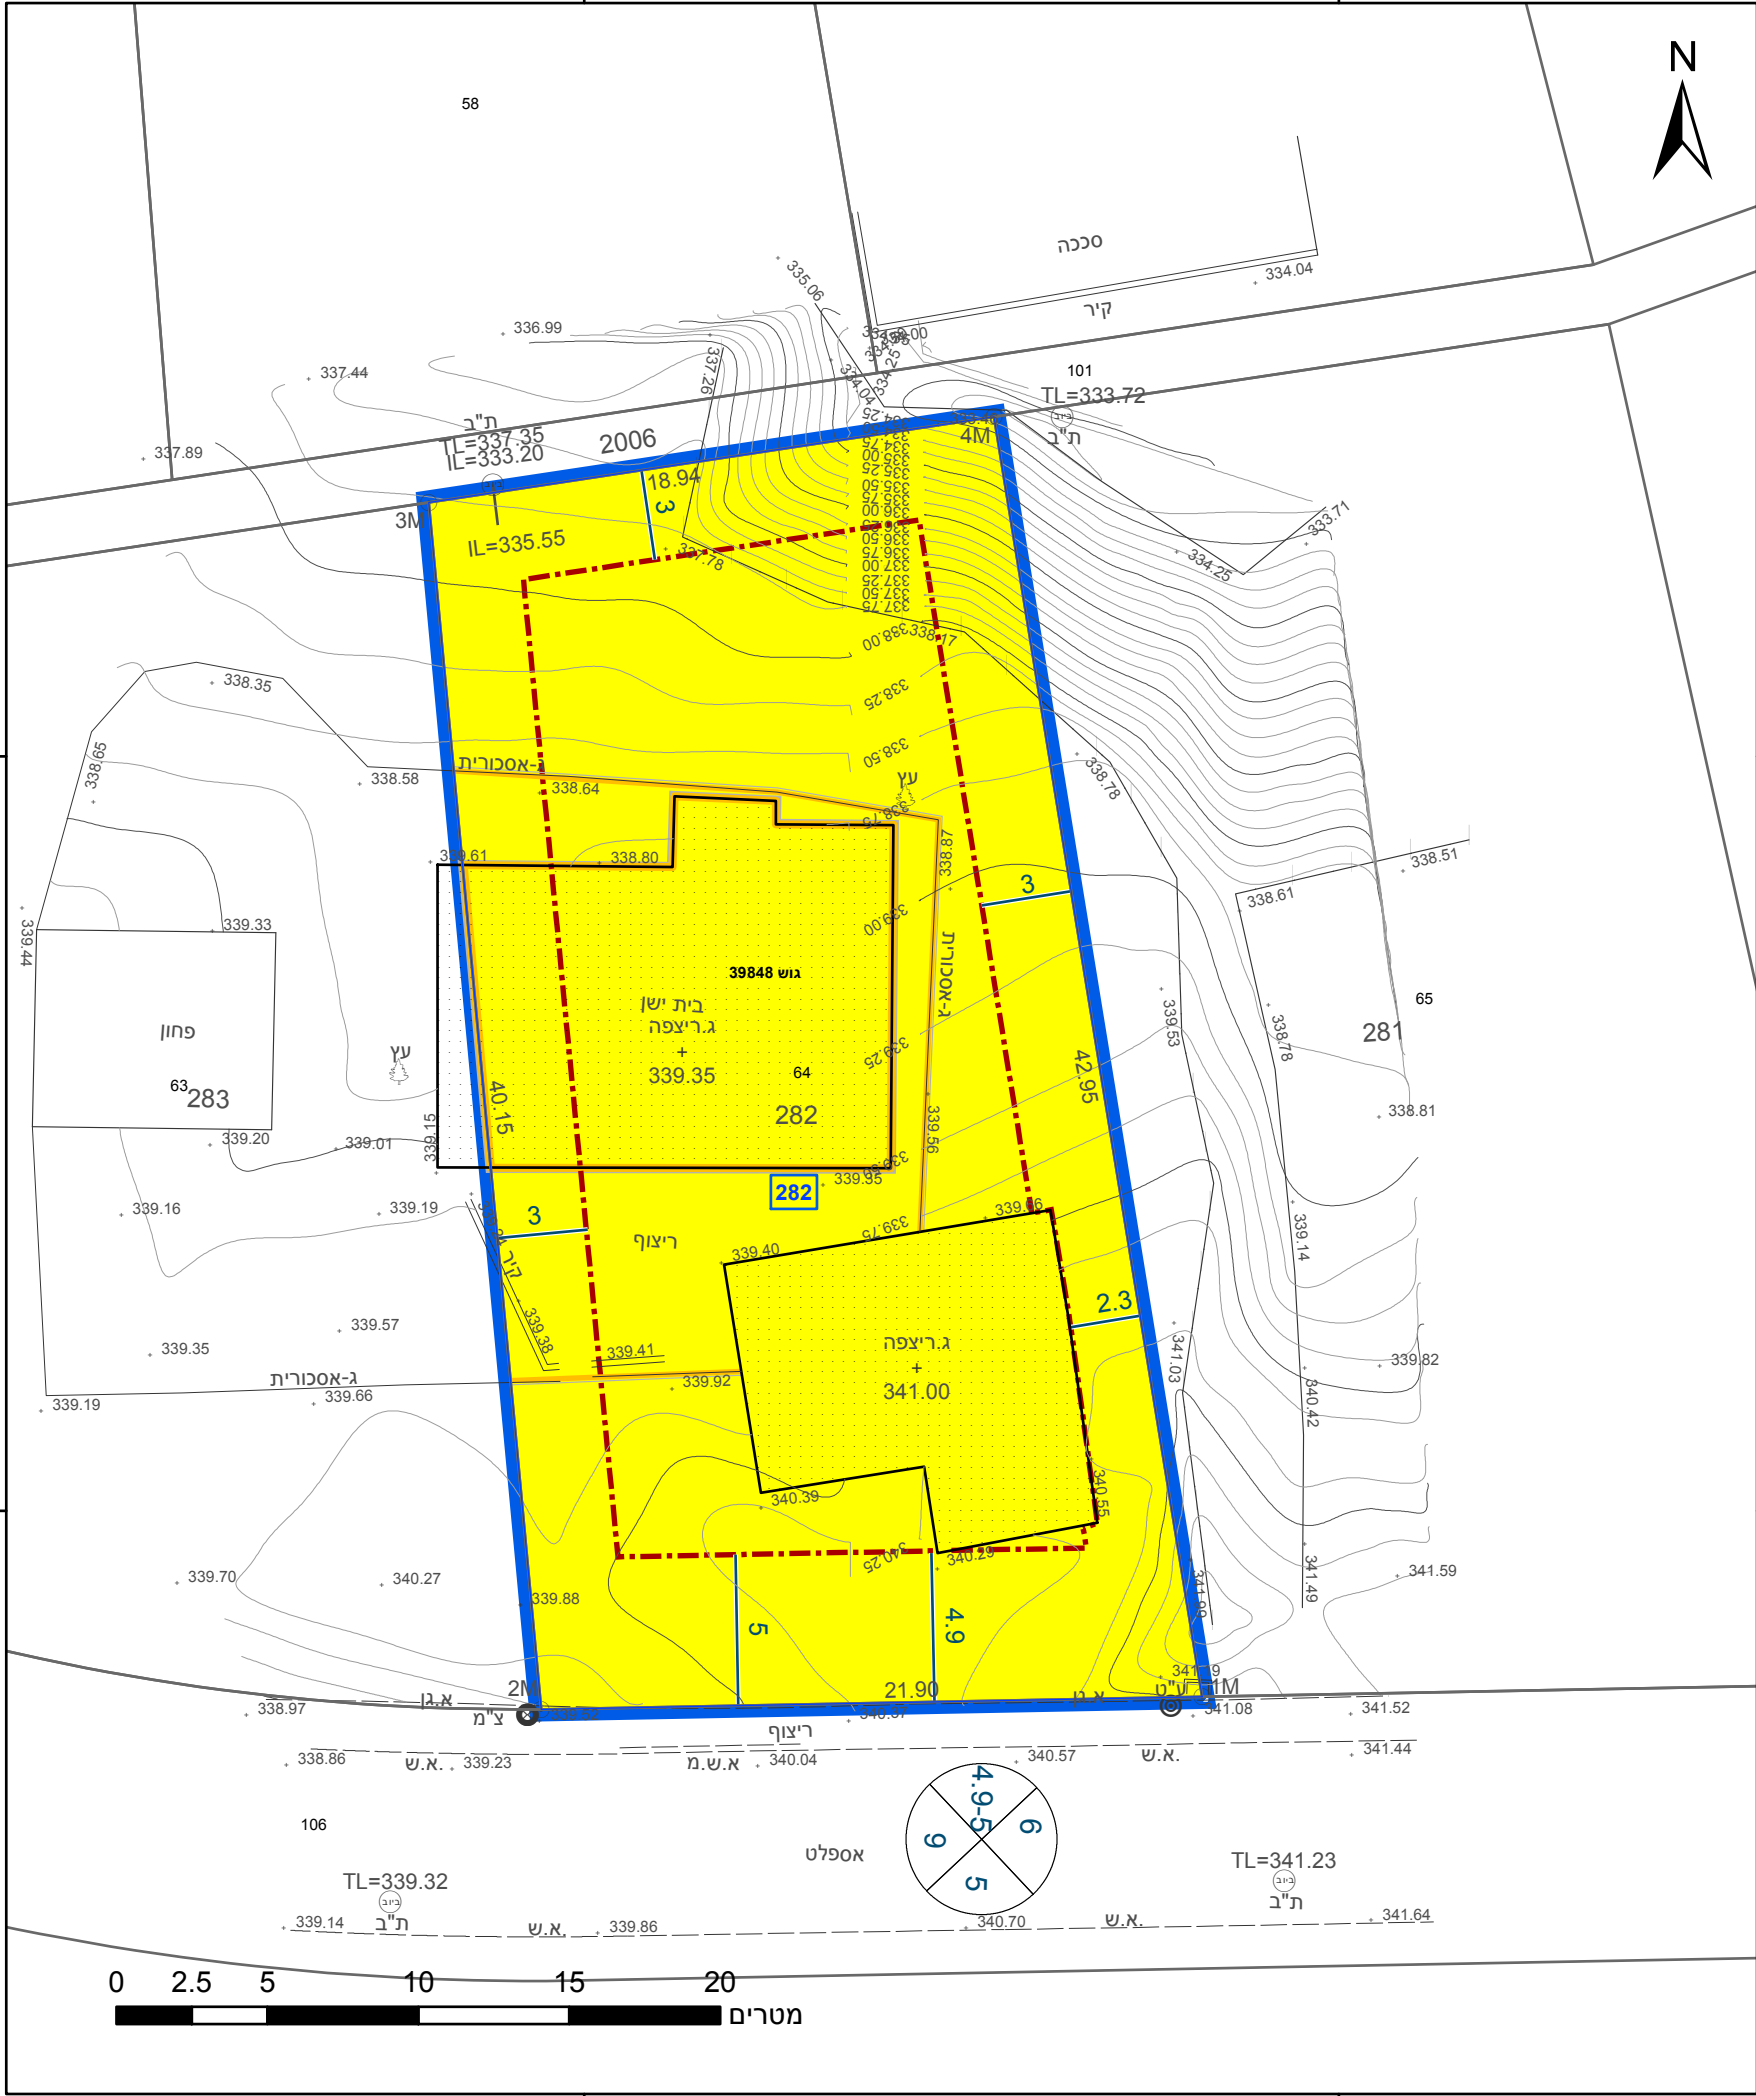

מקרא

גבול התכנית	1234 גוש
גבול גוש ומספרו	5
גבול חלקה ומספרה	
תא שטח ומספרו	1
מספר הדרך	1
קווי בנין	2, 3, 4
רוחב הדרך	3

- מגורים א
- מבנה להריסה
- מידות
- להריסה
- קו-בנין

אישורים בתכנית מס' 652-0967752

הריני מצהיר בזאת כי המפה הטופוגרפית/המצבית המהווה רקע לתכנית זו, נערכה על ידי ביום 15.03.2021 והיא הוכנה לפי הוראות נוהל מבא"ת ובהתאם להוראות החוק ולתקנות המודדים שבתוקף. דיוק הקו הכחול והקדסטר: מדידה אנליטית מלאה ברמת תצ"ר	ויסאם מיעארי	1090
שם המודד	מספר רשיון	תאריך
חתימה		

חוק התכנון והבנייה, התשכ"ה - 1965
תכנית מפורטת

מס' 652-0967752

מגרש 282 שכ ה שגב שלום

תשריט מצב מוצע		גיליון 1	מתוך 1
מחוז	דרום		
מרחב תכנון מקומי	נגב מזרחי		
רשות מקומית	שגב שלום		
ישוב	שגב שלום		
תכנית בסמכות	מקומית		
איחוד וחלוקה	ללא איחוד וחלוקה		
היתרים או הרשאות	תכנית שמכוחה ניתן להוציא היתרים או הרשאות		
מונה תדפיס התשריט	2		
מועד הפקה	25/07/2021	08:11	
שטח התכנית	0.845 דונם	קנה מידה	1:250
שמות*			
מגיש תכנית	דלאל סלימאן אבו עדרה		
עורך ראשי	פוקרא ראיד		
	תאגיד: קווי הנדסה		


בעלי עניין בקרקע*

טבלת גושים וחלקות*

מספר גוש	חלק/כל הגוש	מספרי חלקות בשלמותן	מספרי חלקות בחלקיותן
39848	חלק	64	

* הרשימה המלאה מפורטת בהוראות התכנית / בהודעה שפורסמה בעיתונות וברשומות

תרשים התמצאות - קנ"מ 1:1250

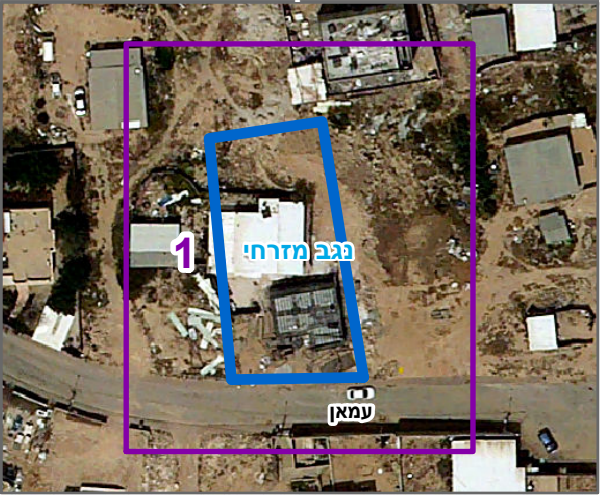

שנת צילום אויר: 2019