


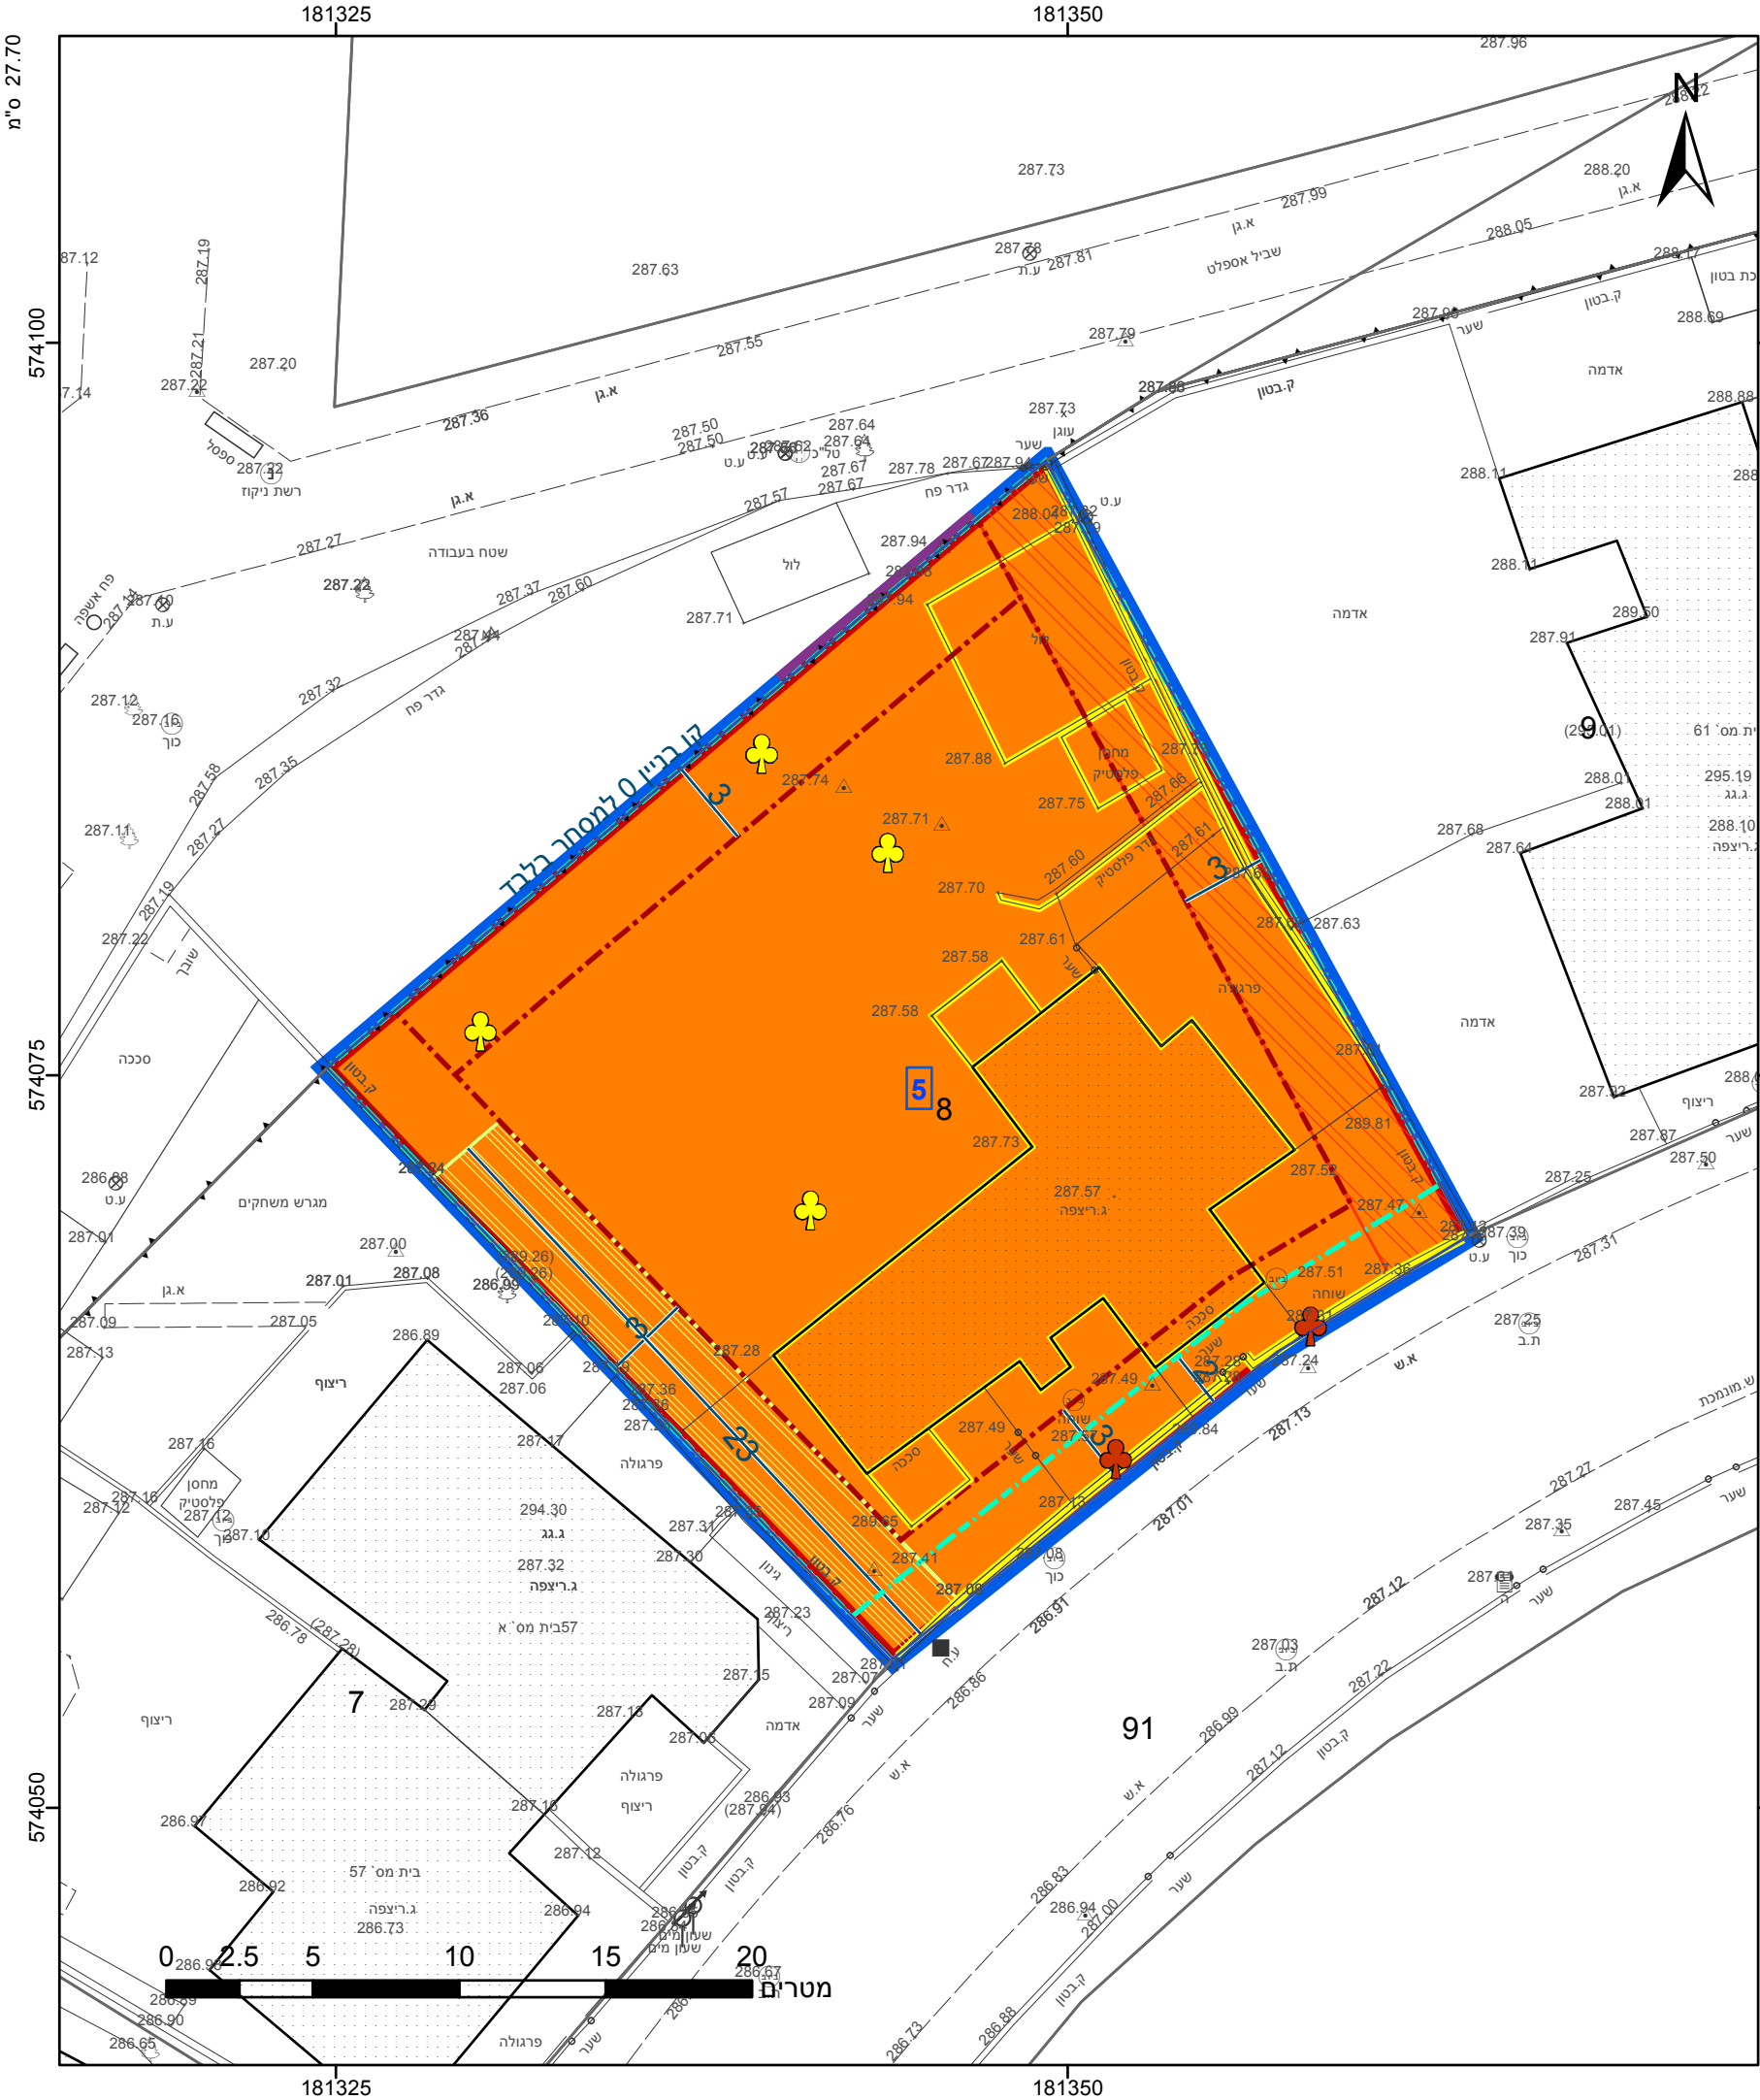

מקרא

גבול התכנית

גוש 1234

גבול גוש ומספרו

5

תא שטח ומספרו

1

מספר הדרך

2

קווי בנין

3

רוחב הדרך

4

מגורים ד

זיקת הנאה למעבר ברכב

זיקת-הנאה למעבר רגלי

מבנה להריסה

מידות

להריסה

חזית מסחרית

קו בנין תחתית/תת קרקעי

קו-בנין

עץ/עצים לשימור

עץ/עצים לעקירה

אישורים בתכנית מס' 605-0766055

הריני מצהיר בזאת כי המפה הטופוגרפית/המצבית המהווה רקע לתכנית זו, נערכה על ידי ביום 26-6-2019 והיא הוכנה לפי הוראות נוהל מבא"ת ובהתאם להוראות החוק ולתקנות המודדים שבתוקף. דיוק הקו הכחול והקדסטר: קו כחול (בלבד) ברמה אנליטית

633

מספר רשיון

תאריך

אבי ארד

שם המודד

חתימה

חוק התכנון והבנייה, התשכ"ה - 1965

תכנית מפורטת

מס' 605-0766055

מגורים ברח' גולומב 59, באר שבע

תשריט מצב מוצע

גיליון 1 מתוך 1

מחוז

דרום

מרחב תכנון מקומי

באר שבע

רשות מקומית

באר שבע

ישוב

באר שבע

תכנית בסמכות

מחוזית

איחוד וחלוקה

ללא איחוד וחלוקה

היתרים או הרשאות

תכנית שמכוחה ניתן להוציא היתרים או הרשאות

מונה תדפיס התשריט

13

מועד הפקה

13/09/2021

שטח התכנית

0.803 דונם

קנה מידה

1:250

שמות*

מגיש תכנית

תאגיד: וולקאם גולומב 59 בע"מ

עורך ראשי

רון פליישר

תאגיד: פליישר הדרי אדריכלים

ידם

תאגיד: וולקאם גולומב 59 בע"מ

בעלי עניין בקרקע*

בבעלות מדינה

תאגיד: רשות מקרקעי ישראל

טבלת גושים וחלקות*			
מספר גוש	חלק/ כל הגוש	מספרי חלקות בשלמותן	מספרי חלקות בחלקיותן
38026	חלק	8	

* הרשימה המלאה מפורטת בהוראות התכנית / בהודעה שפורסמה בעיתונות וברשומות

תרשים התמצאות - קנ"מ 1:1250

שנת צילום אוויר: 2019

מספר תכנית: 605-0766055, מספר גירסת תשריט: 13