


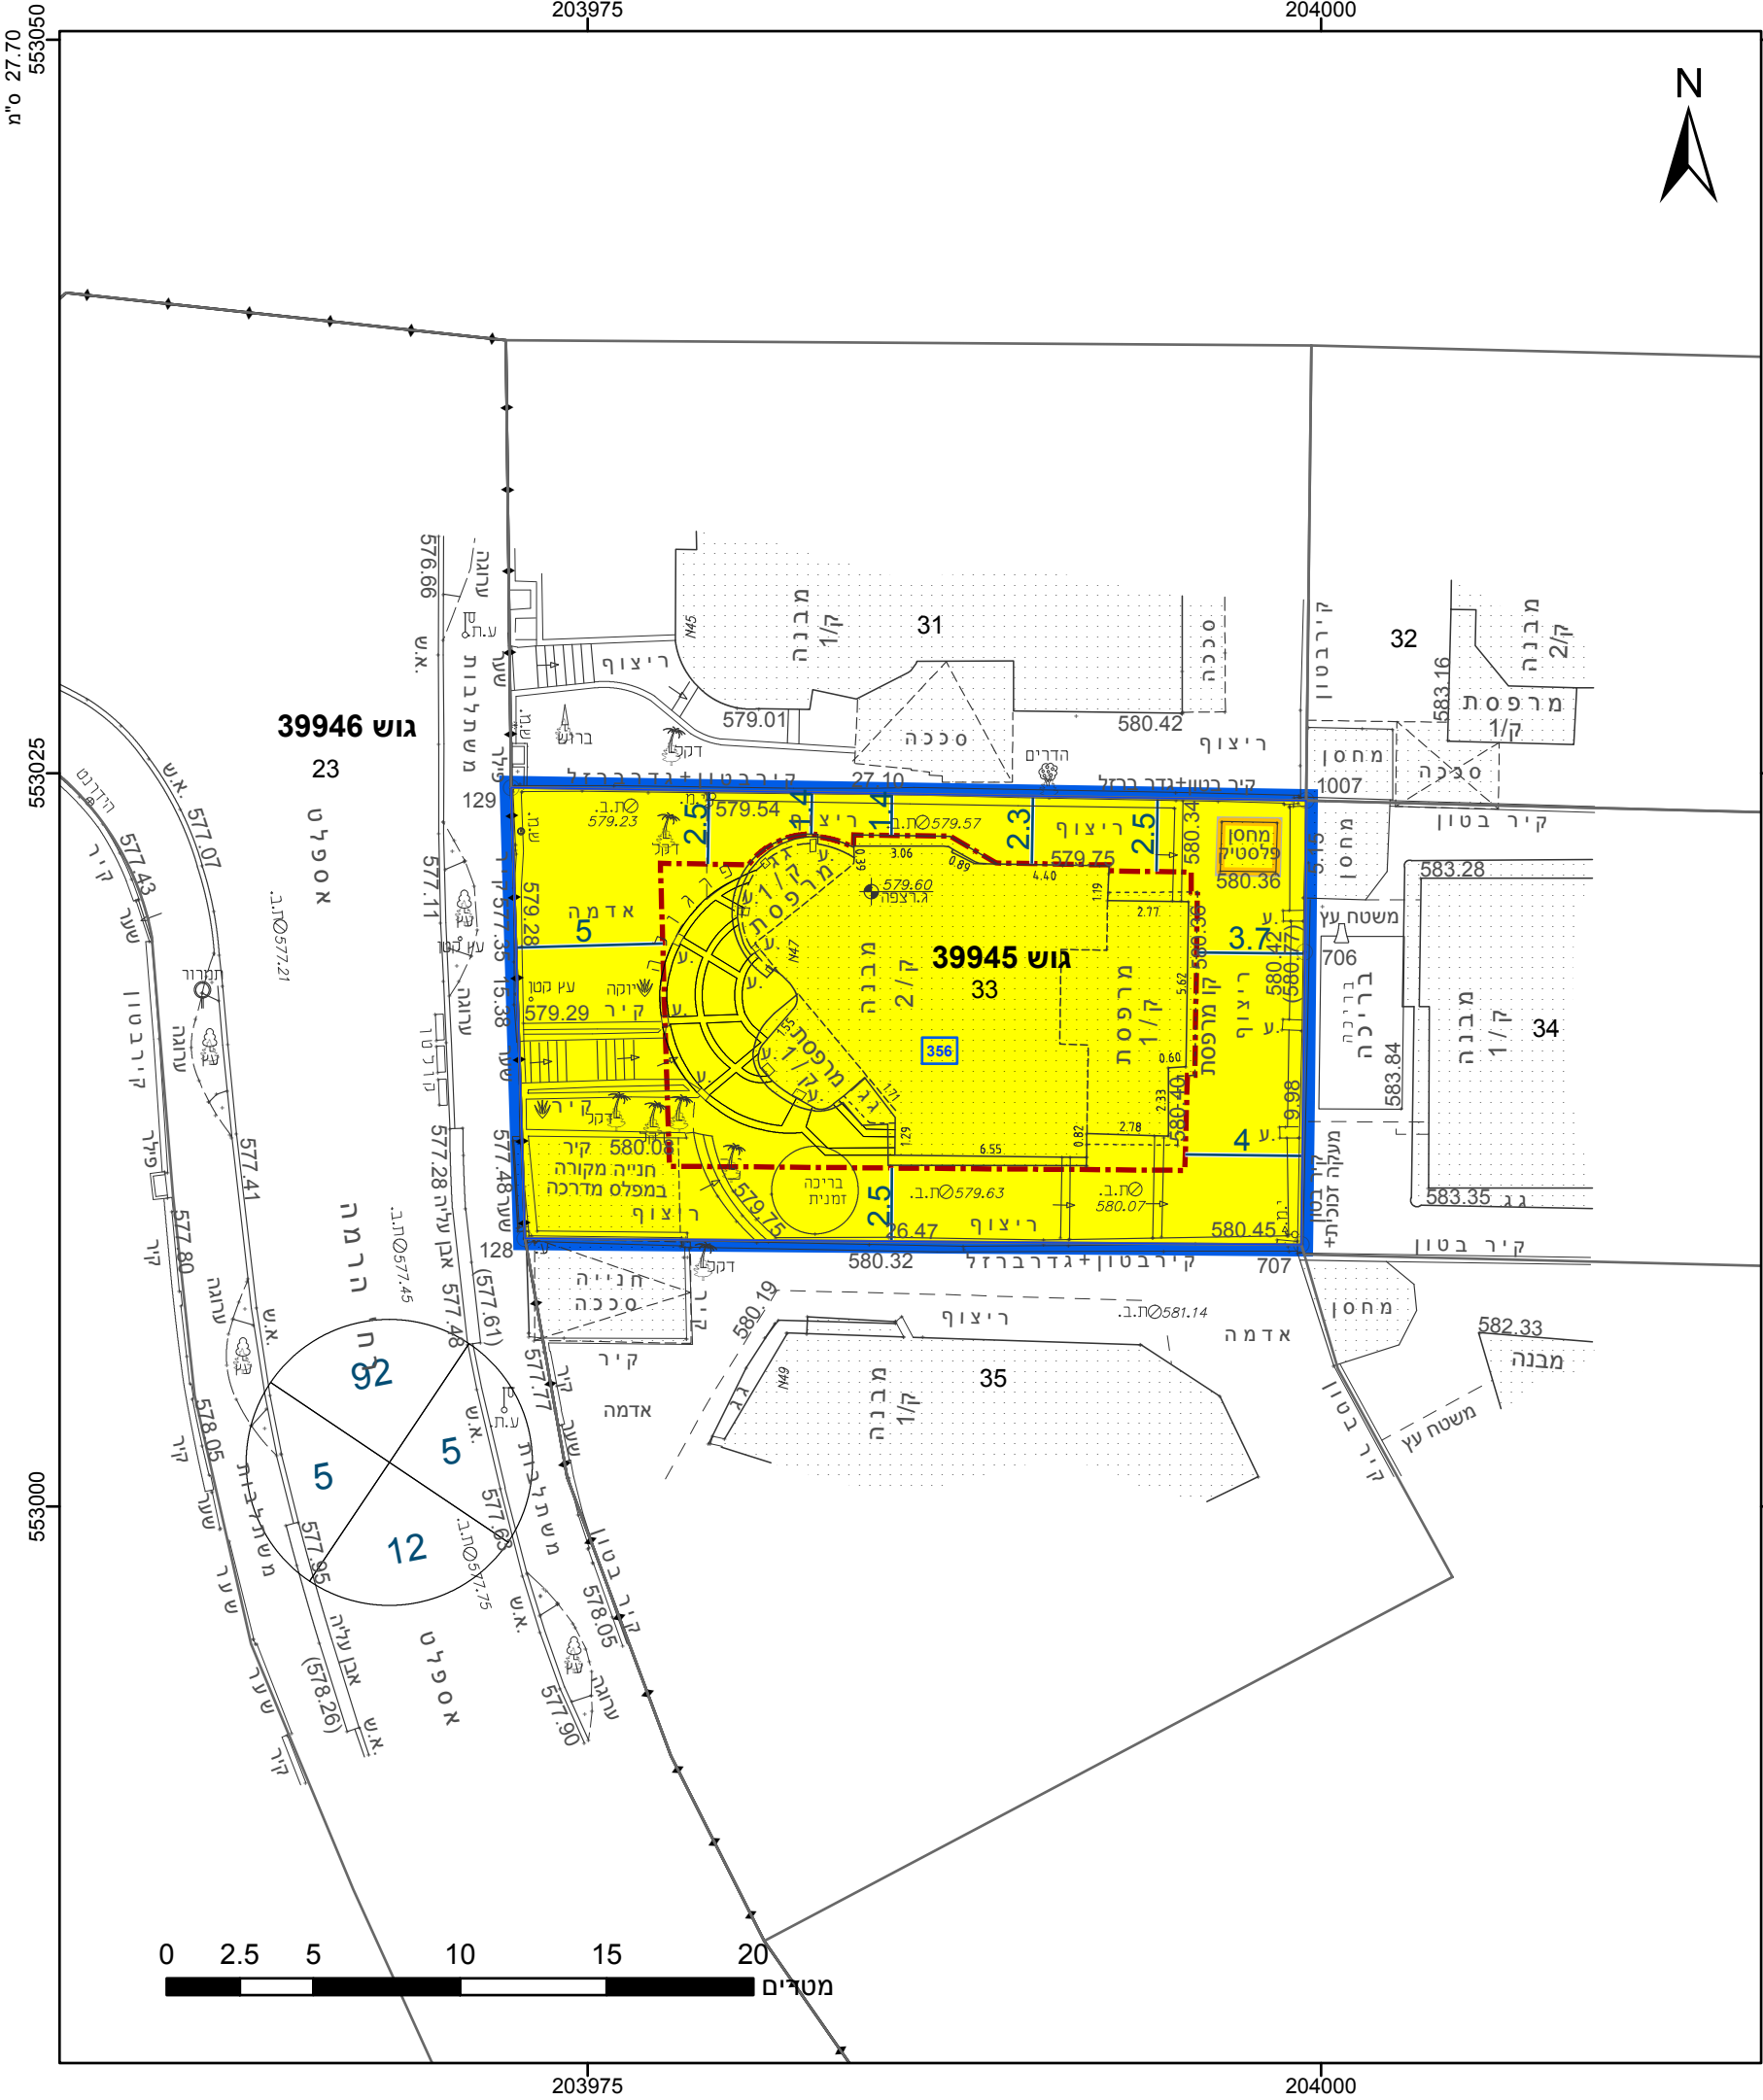

מקרא

גבול התכנית

גוש 1234

גבול גוש ומספרו

5

תא שטח ומספרו

1

מספר הדרך

2

קווי בנין

3

רחב הדרך

4

מגורים א

מבנה להריסה

מידות

קו-בנין

מחזור

דרום

מרחב תכנון מקומי

דימונה

רשות מקומית

דימונה

ישוב

דימונה

אישורים בתכנית מס' 607-0922351

הריני מצהיר בזאת כי המפה הטופוגרפית/המצבית המהווה רקע לתכנית זו, נערכה על ידי ביום 25.05.2021 והיא הוכנה לפי הוראות נוהל מבא"ת ובהתאם להוראות החוק ולתקנות המודדים שבתוקף. דיוק הקו הכחול והקדסטר: מדידה אנליטית מלאה ברמת תצ"ר

בובליק ז

שם המודד

1110

מספר רשיון

תאריך

חתימה

חוק התכנון והבנייה, התשכ"ה - 1965	
תכנית מפורטת	
מס' 607-0922351	
מגורים במגרש 356 רח' הרמה 47 שכ' הגבעה דימונה	
תשריט מצב מוצע	
גיליון 1 מתוך 1	
מחזור	דרום
מרחב תכנון מקומי	דימונה
רשות מקומית	דימונה
ישוב	דימונה
תכנית בסמכות	מקומית
איחוד וחלוקה	ללא איחוד וחלוקה
היתרים או הרשאות	תכנית שמכוחה ניתן להוציא היתרים או הרשאות
מונה תדפיס התשריט	11
מועד הפקה	16/11/2021
שטח התכנית	0.408 דונם
קנה מידה	1:250
שמות*	
מגיש תכנית	מיטל לנקרי
מגיש תכנית	צחי לנקרי
עורך ראשי	חיות שטרית

בעלי ענין בקרקע*

טבלת גושים וחלקות*			
מספר גוש	חלק	כל הגוש	מספרי חלקות בשלמותן
39945	חלק	33	מספרי חלקות בחלקיותן

שנת צילום אוויר: 2019

מספר תכנית: 607-0922351, מספר גירסת תשריט: 11

23.2 מ"מ