


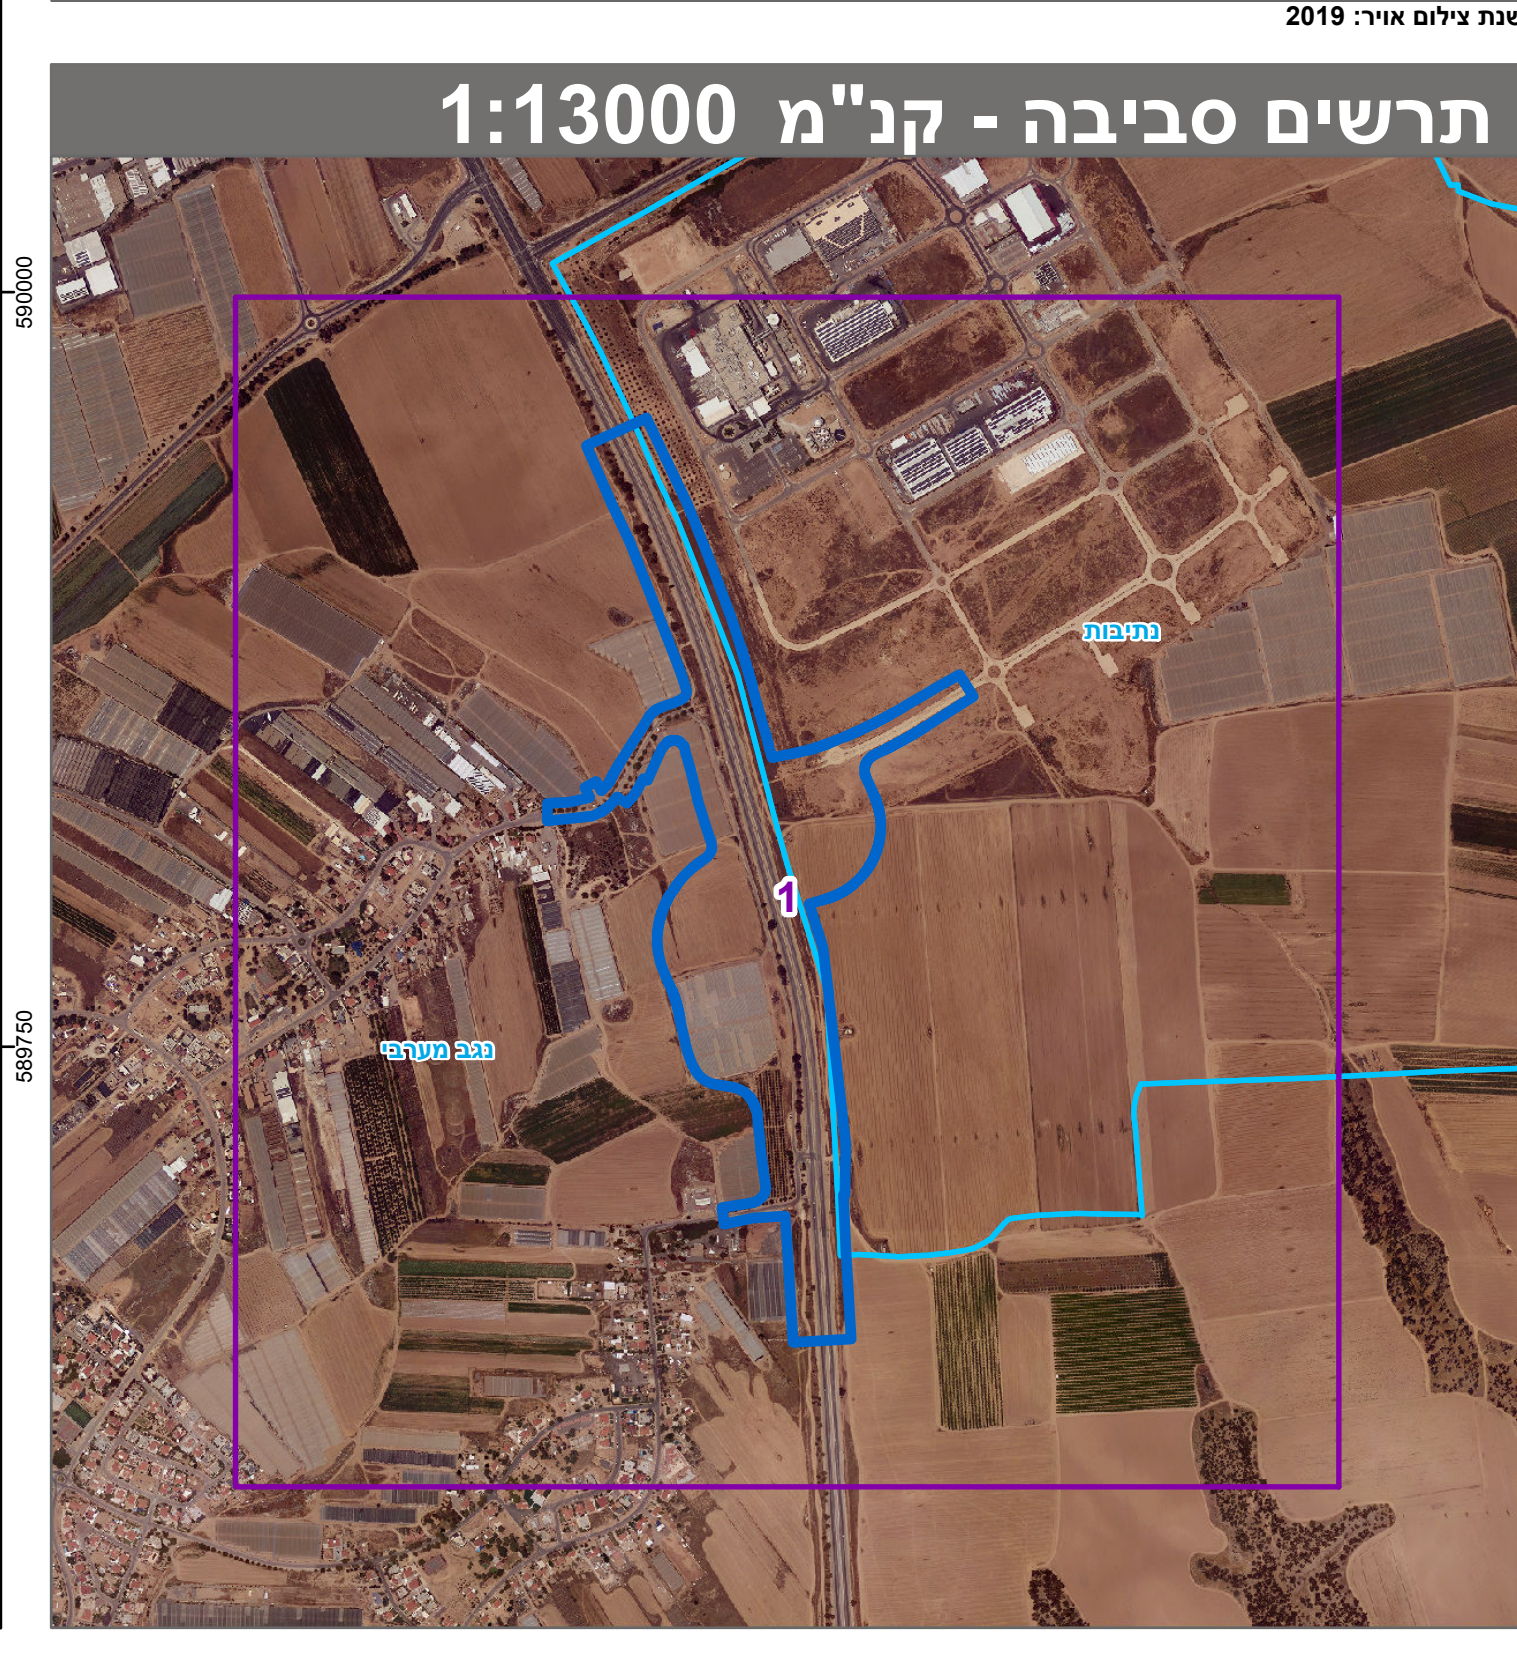

שמות*	
מגיש התכנית	חברה/תאגיד ממלכתי חברה מממשלית תאגיד: נתיבי ישראל-החברה הלאומית לתשתיות הראל וחשתיא עורך ראשי: חסון-ירושלם תאגיד: חסון-ירושלם
יזם	חברה מממשלית חברה מממשלית תאגיד: נתיבי ישראל -החברה הלאומית לתשתיות

טבלת גושים וחלקות *				
מספר גוש	כל הגוש	מספר חלקות בשטח	מספר חלקות בזמן	מספר גוש
100241	חלק		11, 22, 28, 34, 36	
100353	חלק		100	
100354	חלק		41, 44	
100481	חלק		2, 21	
100484	חלק	2-6	7, 11-13	
100555	חלק		1	
100556	חלק		1-4	

הרישמה המלאה מפורטת בהוראות התכנית / בהודעה שפורסמה בעיתונות וברשומות

הריני מצהיר בזאת כי המפה הטופוגרפית/המצבית המהווה רקע לתכנית זו, נערכה על ידי ביום 18/11/2021 והיא הוכנה לפי הוראות נוהל מבא"ת ובהתאם להוראות החוק ולתקנות המודדים שבתוקף.

דיוק הקו הכחול והקדסטר: קו כחול (ברמה אנליטית)

ארמו גרינשטיין 392 מספר רשיון חתימה תאריך

שם המודד

מספר תכנית: 651/0506708 מספר רישום תאריך: 28