


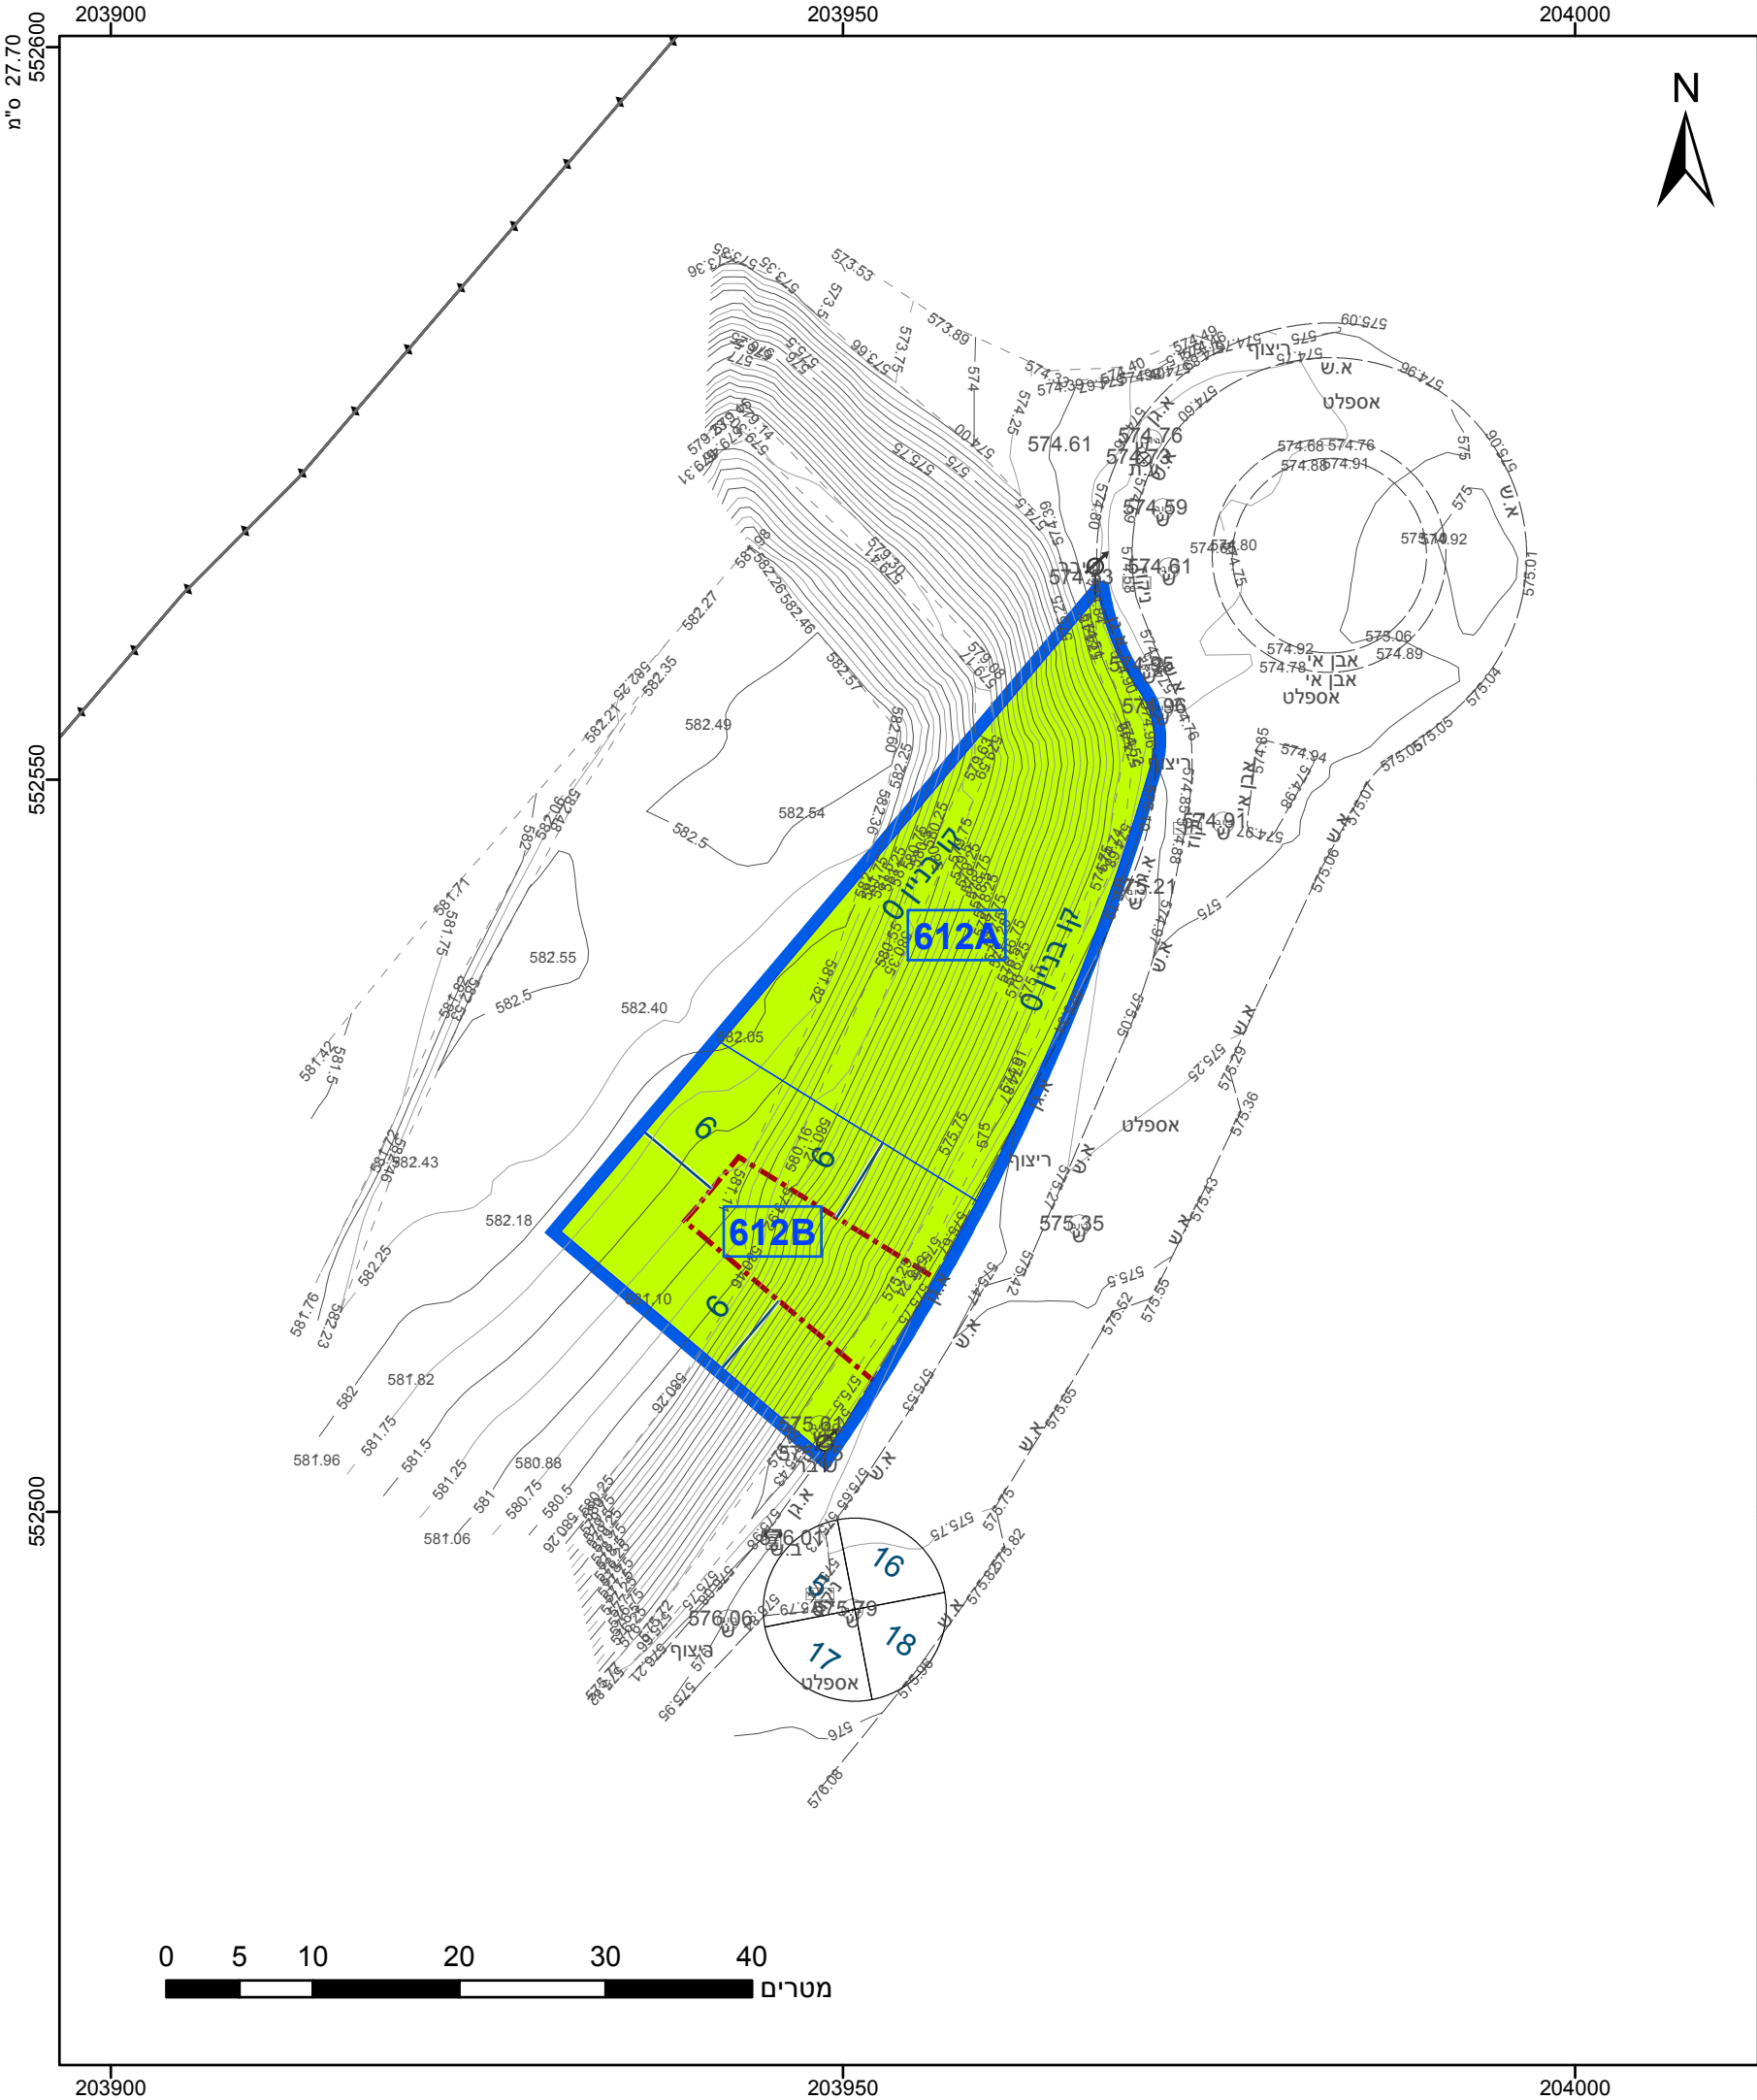

23.2 °מ"ס

מקרא

גבול התכנית

1234

גוש

גבול גוש ומספרו

5

גבול חלקה ומספרה

תא שטח ומספרו

1

מספר הדרך

2

קווי בנין

3

רוחב הדרך

4

שטח ציבורי פתוח

מידות

קו-בנין

שטח ציבורי פתוח

מידות

קו-בנין

הריני מצהיר בזאת כי המפה הטופוגרפית/המצבית המהווה רקע לתכנית זו, נערכה על ידי ביום 11-4-2021 והיא הוכנה לפי הוראות נוהל מבא"ת ובהתאם להוראות החוק ולתקנות המודדים שבתוקף. דיוק הקו הכחול והקדסטר: קו כחול (בלבד) ברמה אנליטית

633

מספר רשיון

תאריך

ארד אבי

שם המודד

חתימה

חוק התכנון והבנייה, התשכ"ה - 1965	
תכנית מתאר מקומית	
מס' 607-0927533	
חדרי טרפו, שכונת ממשית בדימונה	
תשריט מצב מוצע	
גיליון 2	מתוך 2
מחוז	דרום
מרחב תכנון מקומי	דימונה
רשות מקומית	דימונה
ישוב	דימונה
תכנית בסמכות	מקומית
איחוד וחלוקה	ללא איחוד וחלוקה
היתרים או הרשאות	תכנית שמכוחה ניתן להוציא היתרים או הרשאות
מונה תדפיס התשריט	14
מועד הפקדה	23/12/2021
שטח התכנית	17.117 דונם
קנה מידה	1:500
שמות*	
מגיש תכנית	רשות מקומית תאגיד: עיריית דימונה
עורך ראשי	רון פליישר תאגיד: רון פליישר וגולן הדרי אדריכלים
יזם	רשות מקומית תאגיד: עיריית דימונה

בעלי ענין בקרקע*

טבלת גושים וחלקות*			
מספר גוש	חלק/כל הגוש	מספרי חלקות בשלמותן	מספרי חלקות בחלקיותן
39271	חלק		99
39273	חלק		99
39274	חלק		99
39275	חלק		99
39509	חלק		69
39511	חלק		45.38

* הרשימה המלאה מפורטת בהוראות התכנית / בהודעה שפורסמה בעיתונות וברשומות

תרשים התמצאות - קנ"מ 1:2500

שנת צילום אוויר: 2019

מספר תכנית: 607-0927533, מספר גירסת תשריט: 14