

27.70 ס"מ

184075

184100



568600


568575

568550

184075

184100

23.2 ס"מ

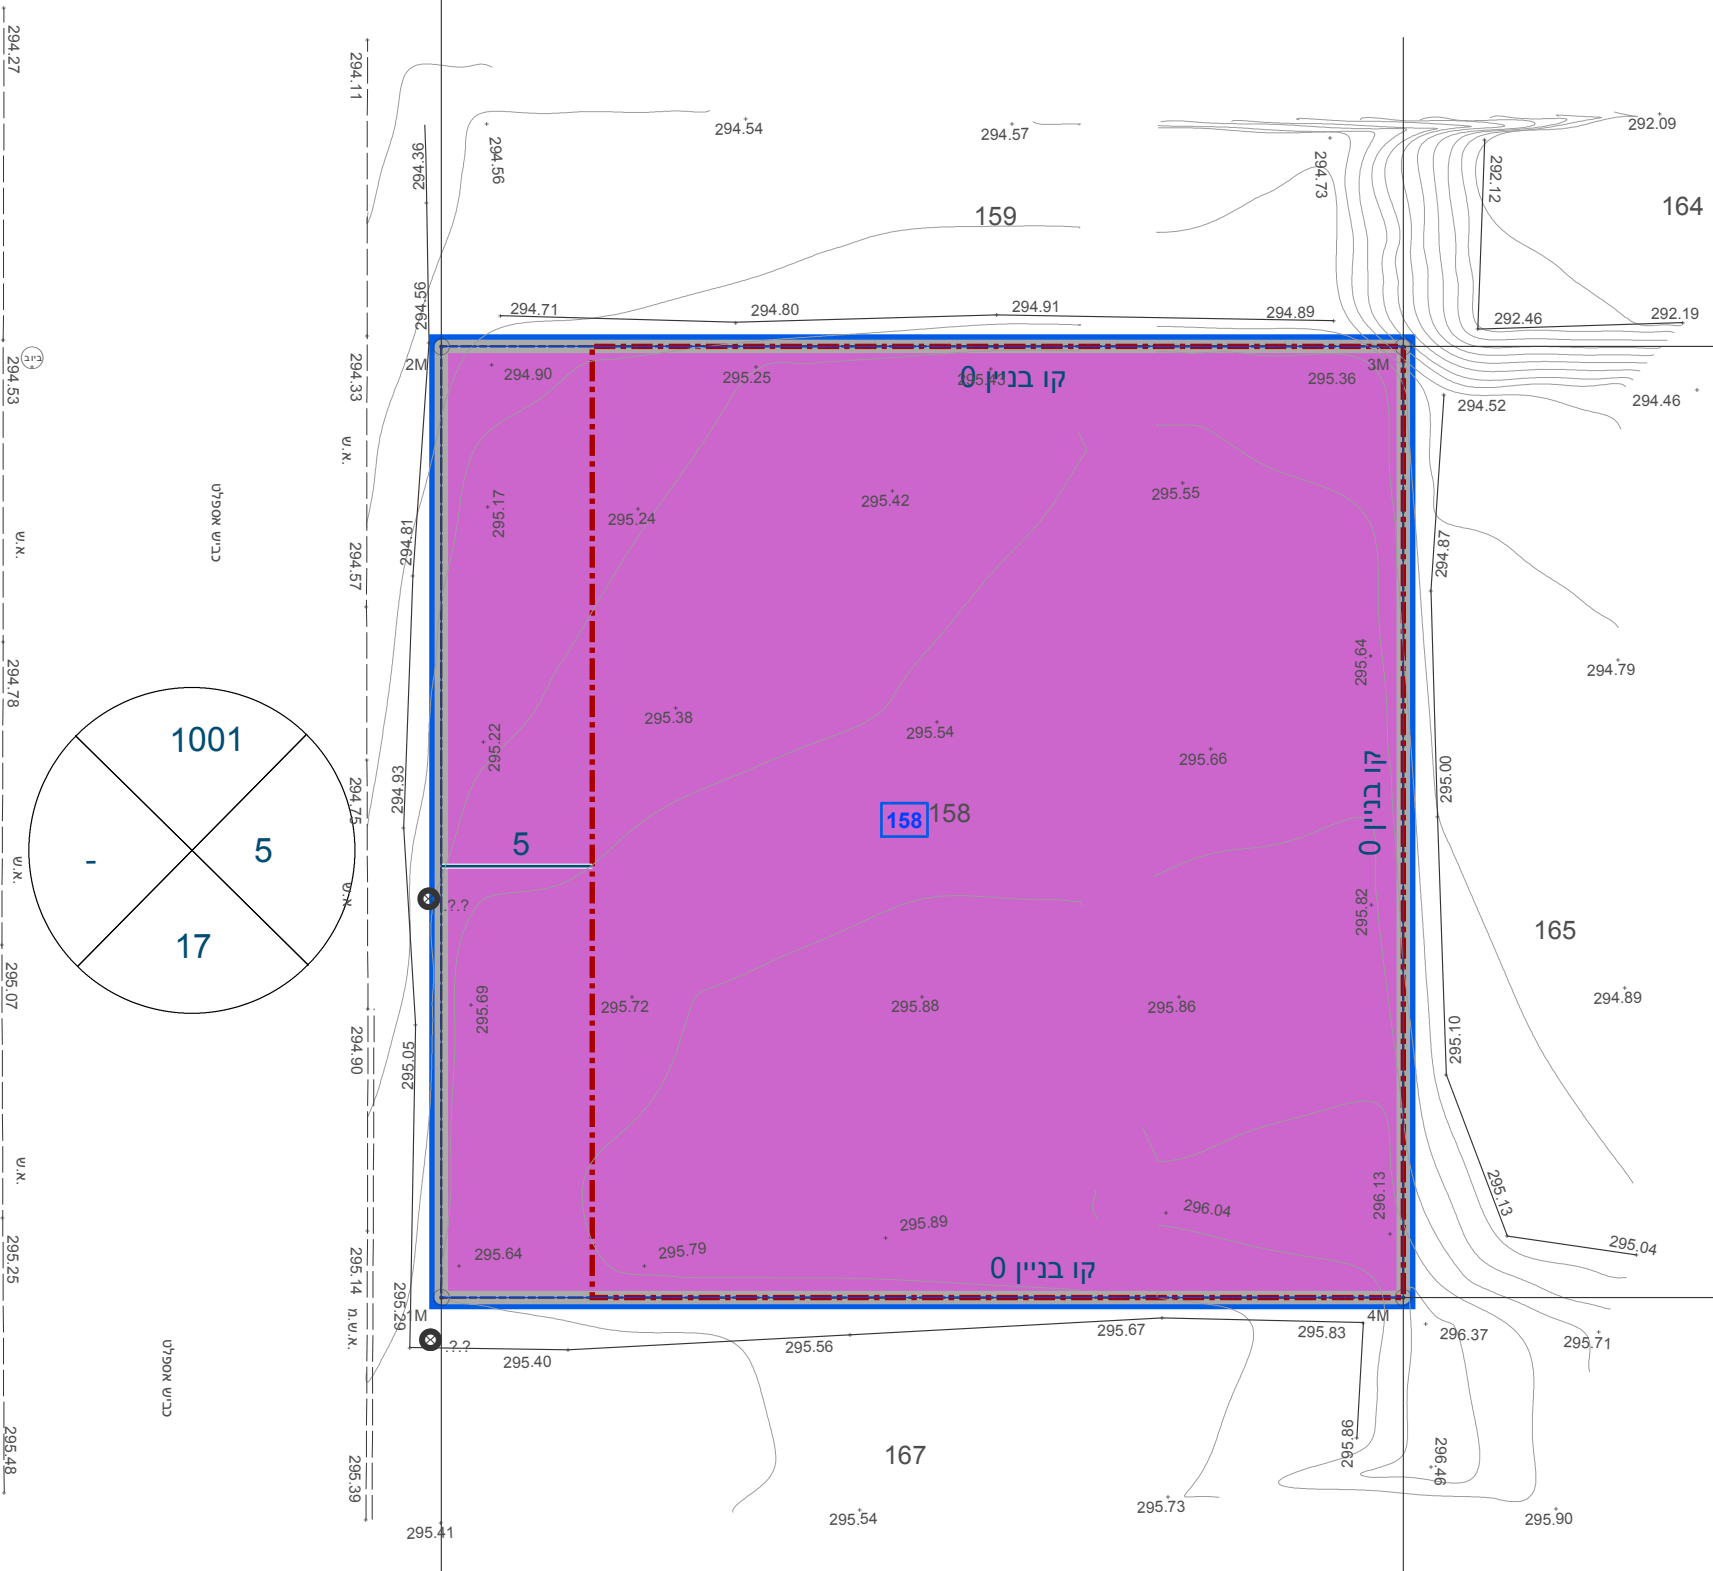

מקרא

תא שטח ומספרו	1	גבול התכנית	גוש 1234 ומספרו
מספר הדרך	2	גבול גוש ומספרו	5
קווי בנין	3	גבול חלקה ומספרה	5
רחב הדרך	4		

- תעשייה קלה ומלאכה
- מידות
- קו-בנין

חוק התכנון והבנייה, התשכ"ה - 1965

תכנית מפורטת

מס' 652-0960575

מגרש 158 אזור תעשייה שגב שלום

תשריט מצב מוצע גיליון 1 מתוך 1

מחוז	דרום
מרחב תכנון מקומי	נגב מזרחי
רשות מקומית	שגב שלום
ישוב	שגב שלום

תכנית בסמכות	מקומית
איחוד וחלוקה	ללא איחוד וחלוקה
היתרים או הרשאות	תכנית שמכוחה ניתן להוציא היתרים או הרשאות

מונה תדפיס התשריט	3
מועד הפיקה	30/12/2021
שטח התכנית	1.004 דונם
קנה מידה	1:250

שמות*

מגיש תכנית	שאדי אבו קיידר
עורך ראשי	אחמד אבו עאבד
	תאגיד: דאר אדריכלים

אישורים בתכנית מס' 652-0960575

בעלי ענין בקרקע*

בבעלות מדינה תאגיד: רשות מקרקעי ישראל

טבלת גושים וחלקות*

מספר גוש	מספר חלקות	מספר חלקות	מספר חלקות
39772	כל הגוש	בשלמותן	בחלקיותן
חלק	96		

תרשים התמצאות - קנ"מ 1:1250



שנת צילום אוויר: 2019

הריני מצהיר בזאת כי המפה הטופוגרפית/המצבית המהווה רקע לתכנית זו, נערכה על ידי ביום 24.02.2021 והיא הוכנה לפי הוראות נוהל מבא"ת ובהתאם להוראות החוק ולתקנות המודדים שבתוקף. דיוק הקו הכחול והקדסטר: מדידה גרפית

ויסאם מיעארי	1090
שם המודד	מספר רשיון
חתימה	תאריך