

27.70 °N

383400

383375

383350

193350

193375





383400

383375

383350

23.2 °N

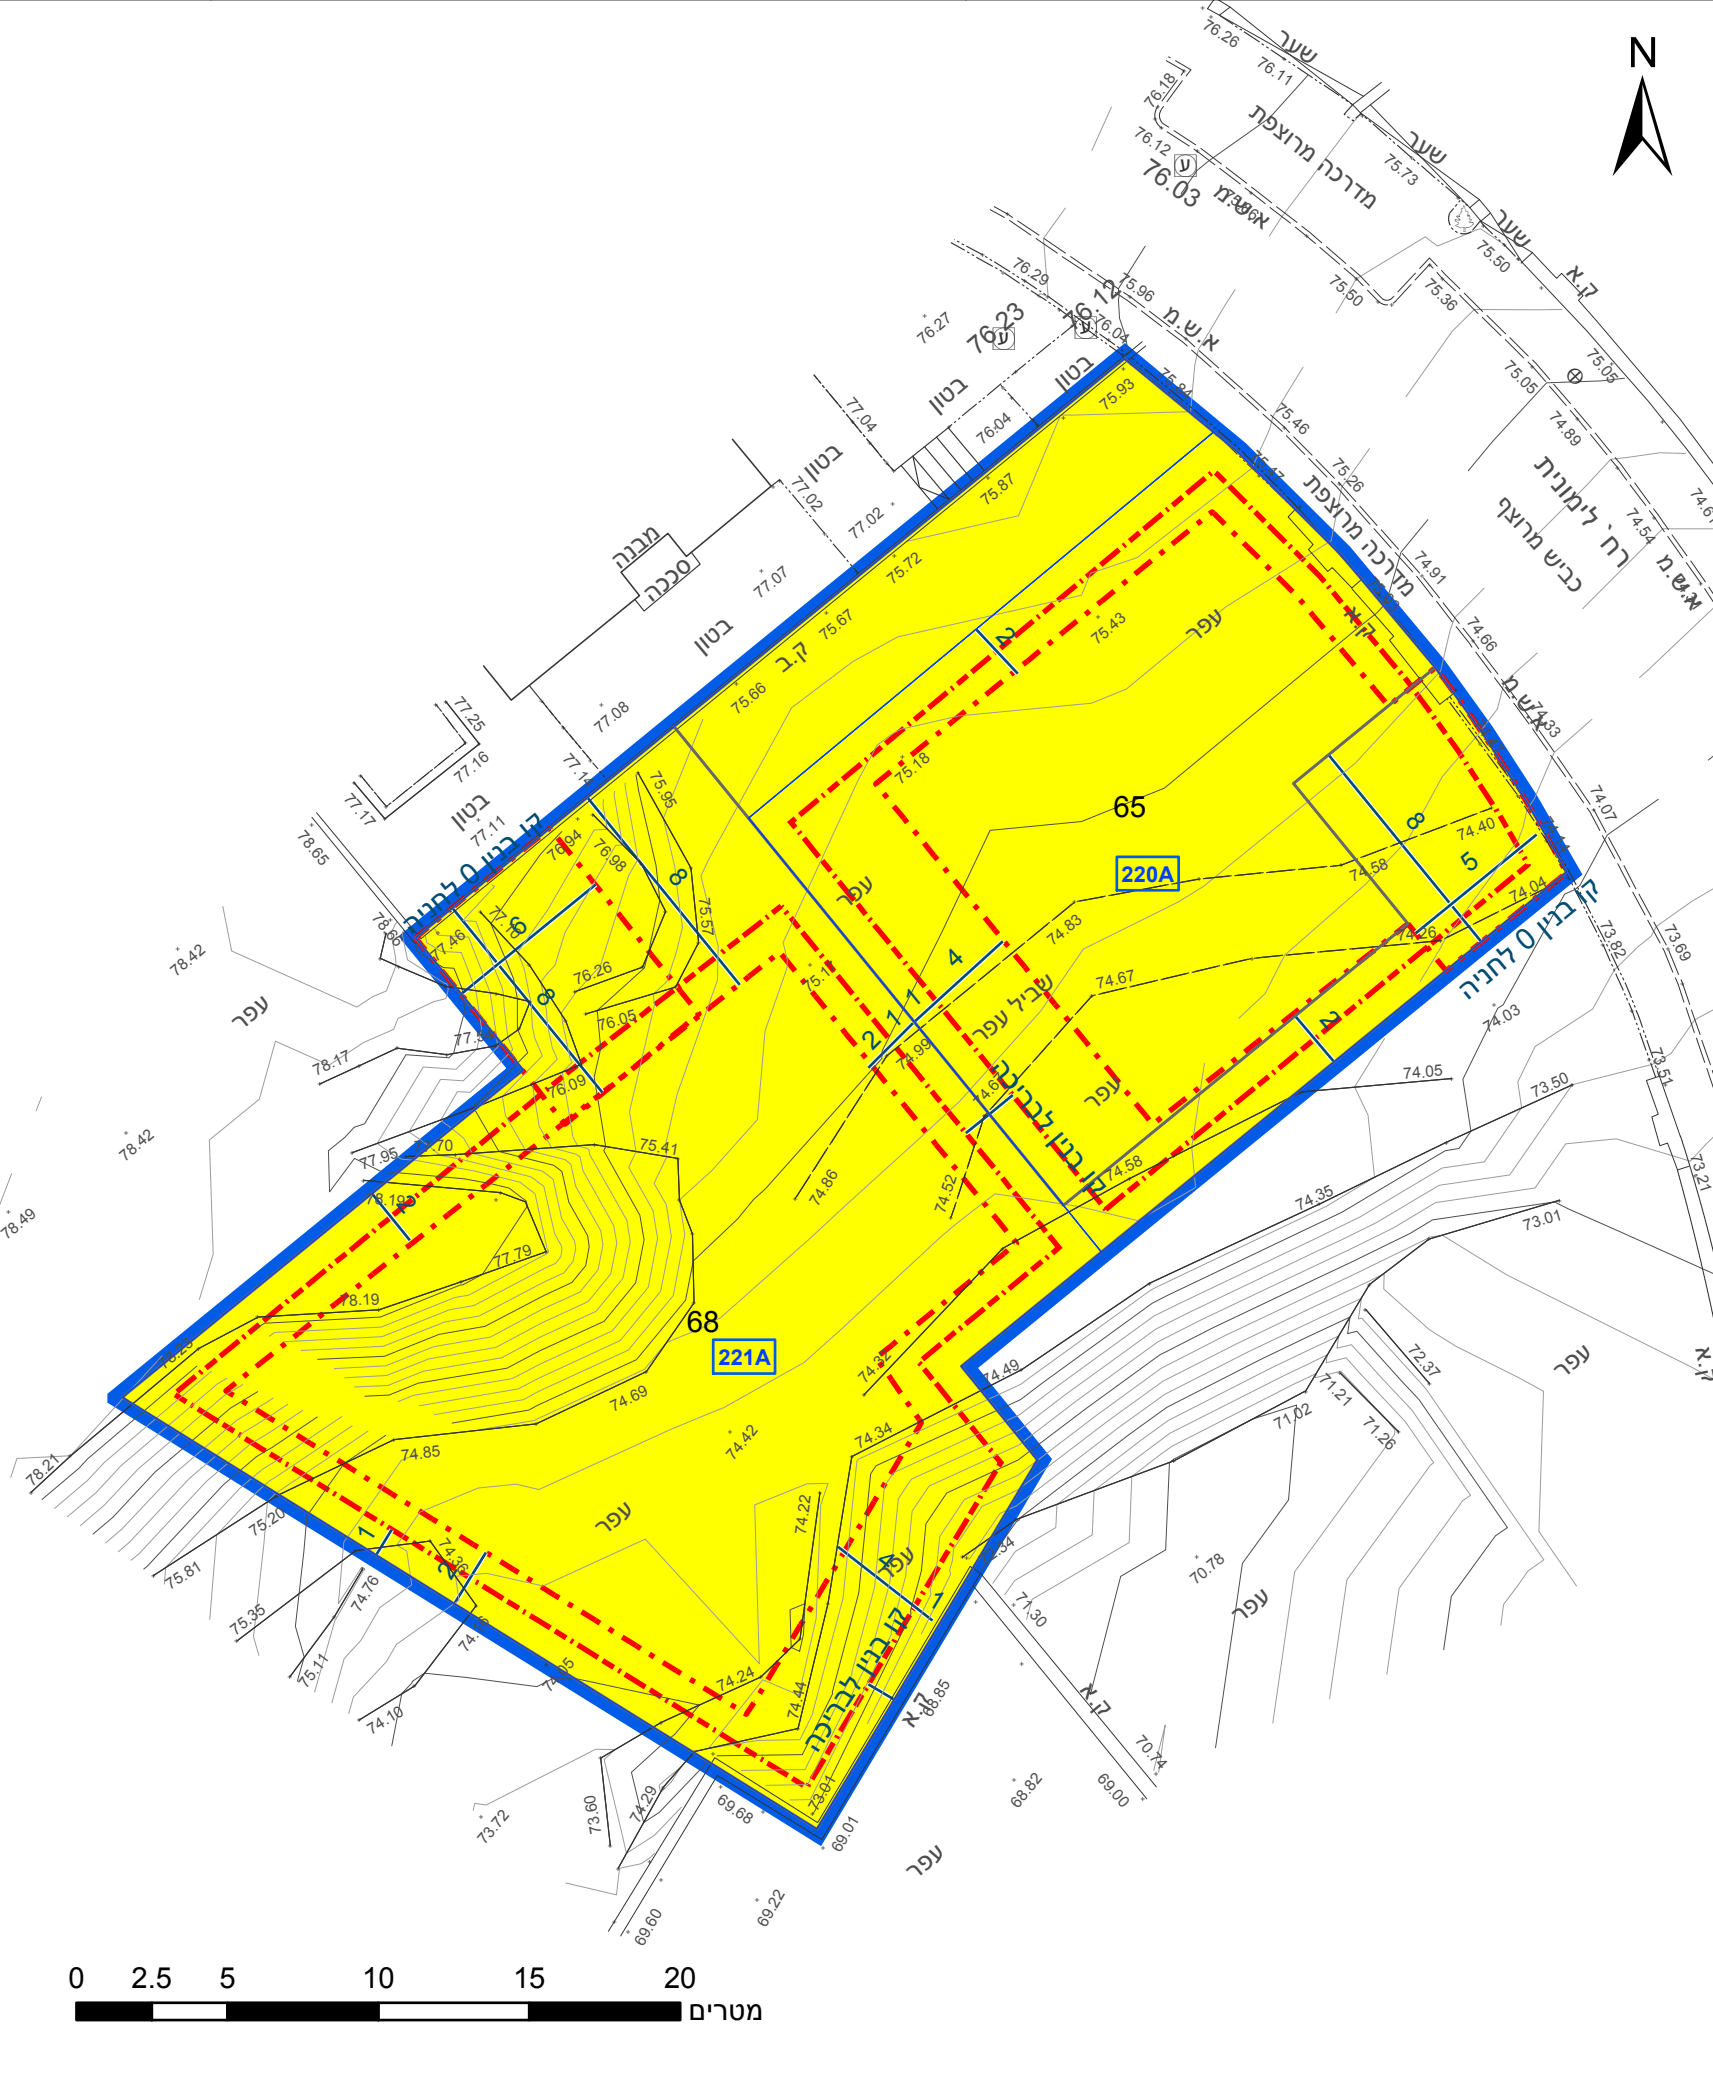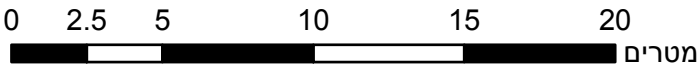

מקרא

גבול התכנית	גוש 1234
גבול גוש ומספרו	5
גבול חלקה ומספרה	
תא שטח ומספרו	1
מספר הדרך	2
קווי בנין	3
רחב הדרך	4

מגורים א	מגורים א
קו בנין	קו בנין
מידות	מידות
קו בנין תחתית/תת קרקעי	קו בנין תחתית/תת קרקעי

אישורים בתכנית מס' 602-1006444

הריני מצהיר בזאת כי המפה הטופוגרפית/המצבית המהווה רקע לתכנית זו, נערכה על ידי ביום 02.06.2021 והיא הוכנה לפי הוראות נוהל מבא"ת ובהתאם להוראות החוק ולתקנות המודדים שבתוקף. דיוק הקו הכחול והקדסטר: מדידה גרפית	אלון	839
שם המודד	תאריך	מספר רשיון
חתימה		

חוק התכנון והבנייה, התשכ"ה - 1965 תכנית מפורטת

מס' 602-1006444

תוספת זכויות בניה למגרשים 220-221 רובע 6 אילת

תשריט מצב מוצע		גיליון 1	מתוך 1
מחוז	דרום		
מרחב תכנון מקומי	אילת		
רשות מקומית	אילת		
ישוב	אילת		

תכנית בסמכות	מקומית
איחוד וחלוקה	איחוד ואו חלוקה בהסכמת כל הבעלים בכל תחום התכנית/בחלק מתחום התכנית
היתרים או הרשאות	תכנית שמכוחה ניתן להוציא היתרים או הרשאות

מונה תדפיס התשריט	5
מועד הפקדה	20/12/2021
שטח התכנית	1.044 דונם
קנה מידה	1:250

שמות*

מגיש תכנית	דוד שטרית
מגיש תכנית	תאגיד: אברהם בניטה
מגיש תכנית	תאגיד: יוסף שטרית
מגיש תכנית	תאגיד: מירב שטרית
מגיש תכנית	תאגיד: מריה נופי
מגיש תכנית	תאגיד: יוליה גורביץ בן גל
עורך ראשי	תאגיד: יוליה גורביץ בן גל

בעלי ענין בקרקע*

טבלת גושים וחלקות*

מספר גוש	חלק/כל הגוש	מספרי חלקות בשלמותן	מספרי חלקות בחלקיותן
40129	חלק	68, 65	

* הרשימה המלאה מפורטת בהוראות התכנית / בהודעה שפורסמה בעיתונות וברשומות

תרשים התמצאות - קנ"מ 1:1250



שנת צילום אוויר: 2019

מספר תכנית: 602-1006444, מספר גירסת תשריט: 5