


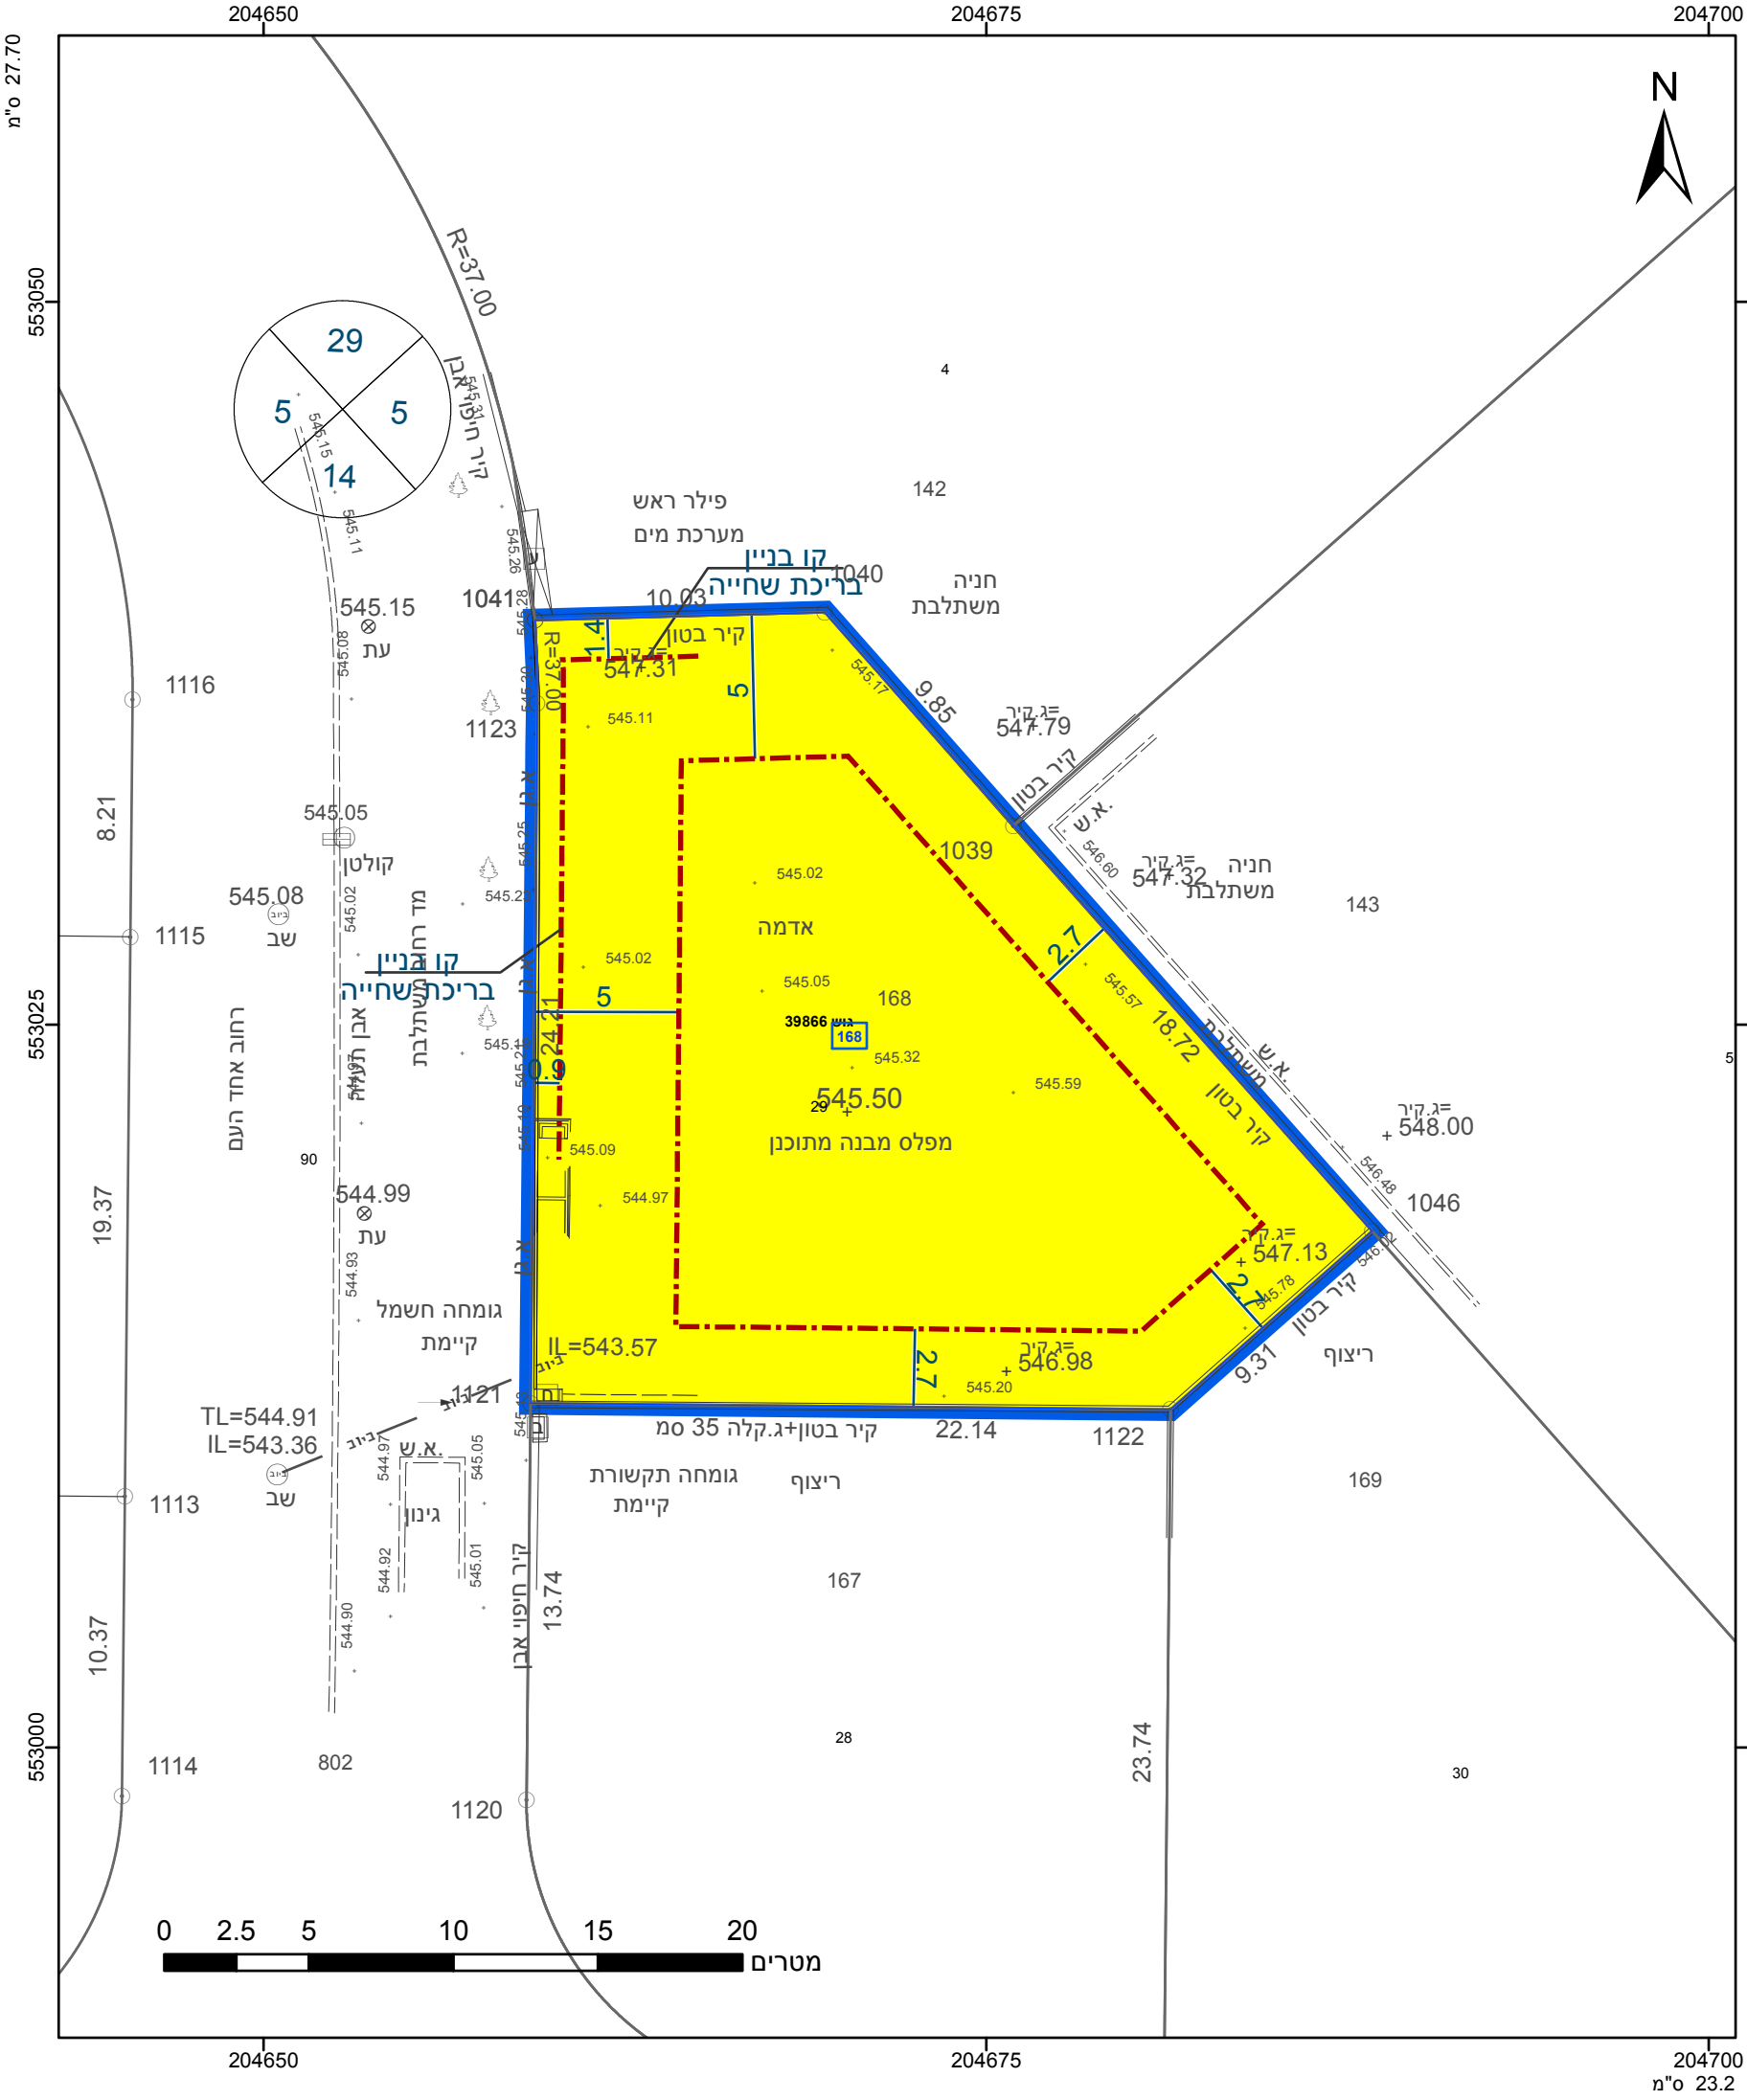

מקרא

גבול התכנית

גוש 1234

גבול גוש ומספרו

5

תא שטח ומספרו

1

מספר הדרך

2

קווי בנין

3

רוחב הדרך

4

מגורים א

קו-בנין

קו עזר

מידות

607-1082643

אישורים בתכנית מס' 607-1082643

חוק התכנון והבנייה, התשכ"ה - 1965 תכנית מפורטת	
מס' 607-1082643	
מגורים ברח' אחד העם 13 במגרש 168 שכ' השחר , דימונה .	
תשריט מצב מוצע גיליון 1 מתוך 1	
מחוז	דרום
מרחב תכנון מקומי	דימונה
רשות מקומית	דימונה
ישוב	דימונה
תכנית בסמכות	מקומית
איחוד וחלוקה	ללא איחוד וחלוקה
היתרים או הרשאות	תכנית שמכוחה ניתן להוציא היתרים או הרשאות
מונה תדפיס התשריט	4
מועד הפקה	07/07/2022
שטח התכנית	0.571 דונם קנה מידה 1:250
שמות*	
מגיש תכנית	יעקב שטרית תאגיד:
עורך ראשי	חיות שטרית תאגיד:

בעלי ענין בקרקע*

טבלת גושים וחלקות*			
מספר גוש	חלק/ כל הגוש	מספרי חלקות בשלמותן	מספרי חלקות בחלקיותן
39866	חלק	29	



שנת צילום אויר: 2019

הריני מצהיר בזאת כי המפה הטופוגרפית/המצבית המהווה רקע לתכנית זו, נערכה על ידי ביום 08.11.2021 והיא הוכנה לפי הוראות נוהל מבא"ת ובהתאם להוראות החוק ולתקנות המודדים שבתוקף. דיוק הקו הכחול והקדסטר: מדידה אנליטית מלאה ברמת תצ"ר

770	אברהם אבו שקרה
מספר רשיון	שם המודד
תאריך	חתימה