


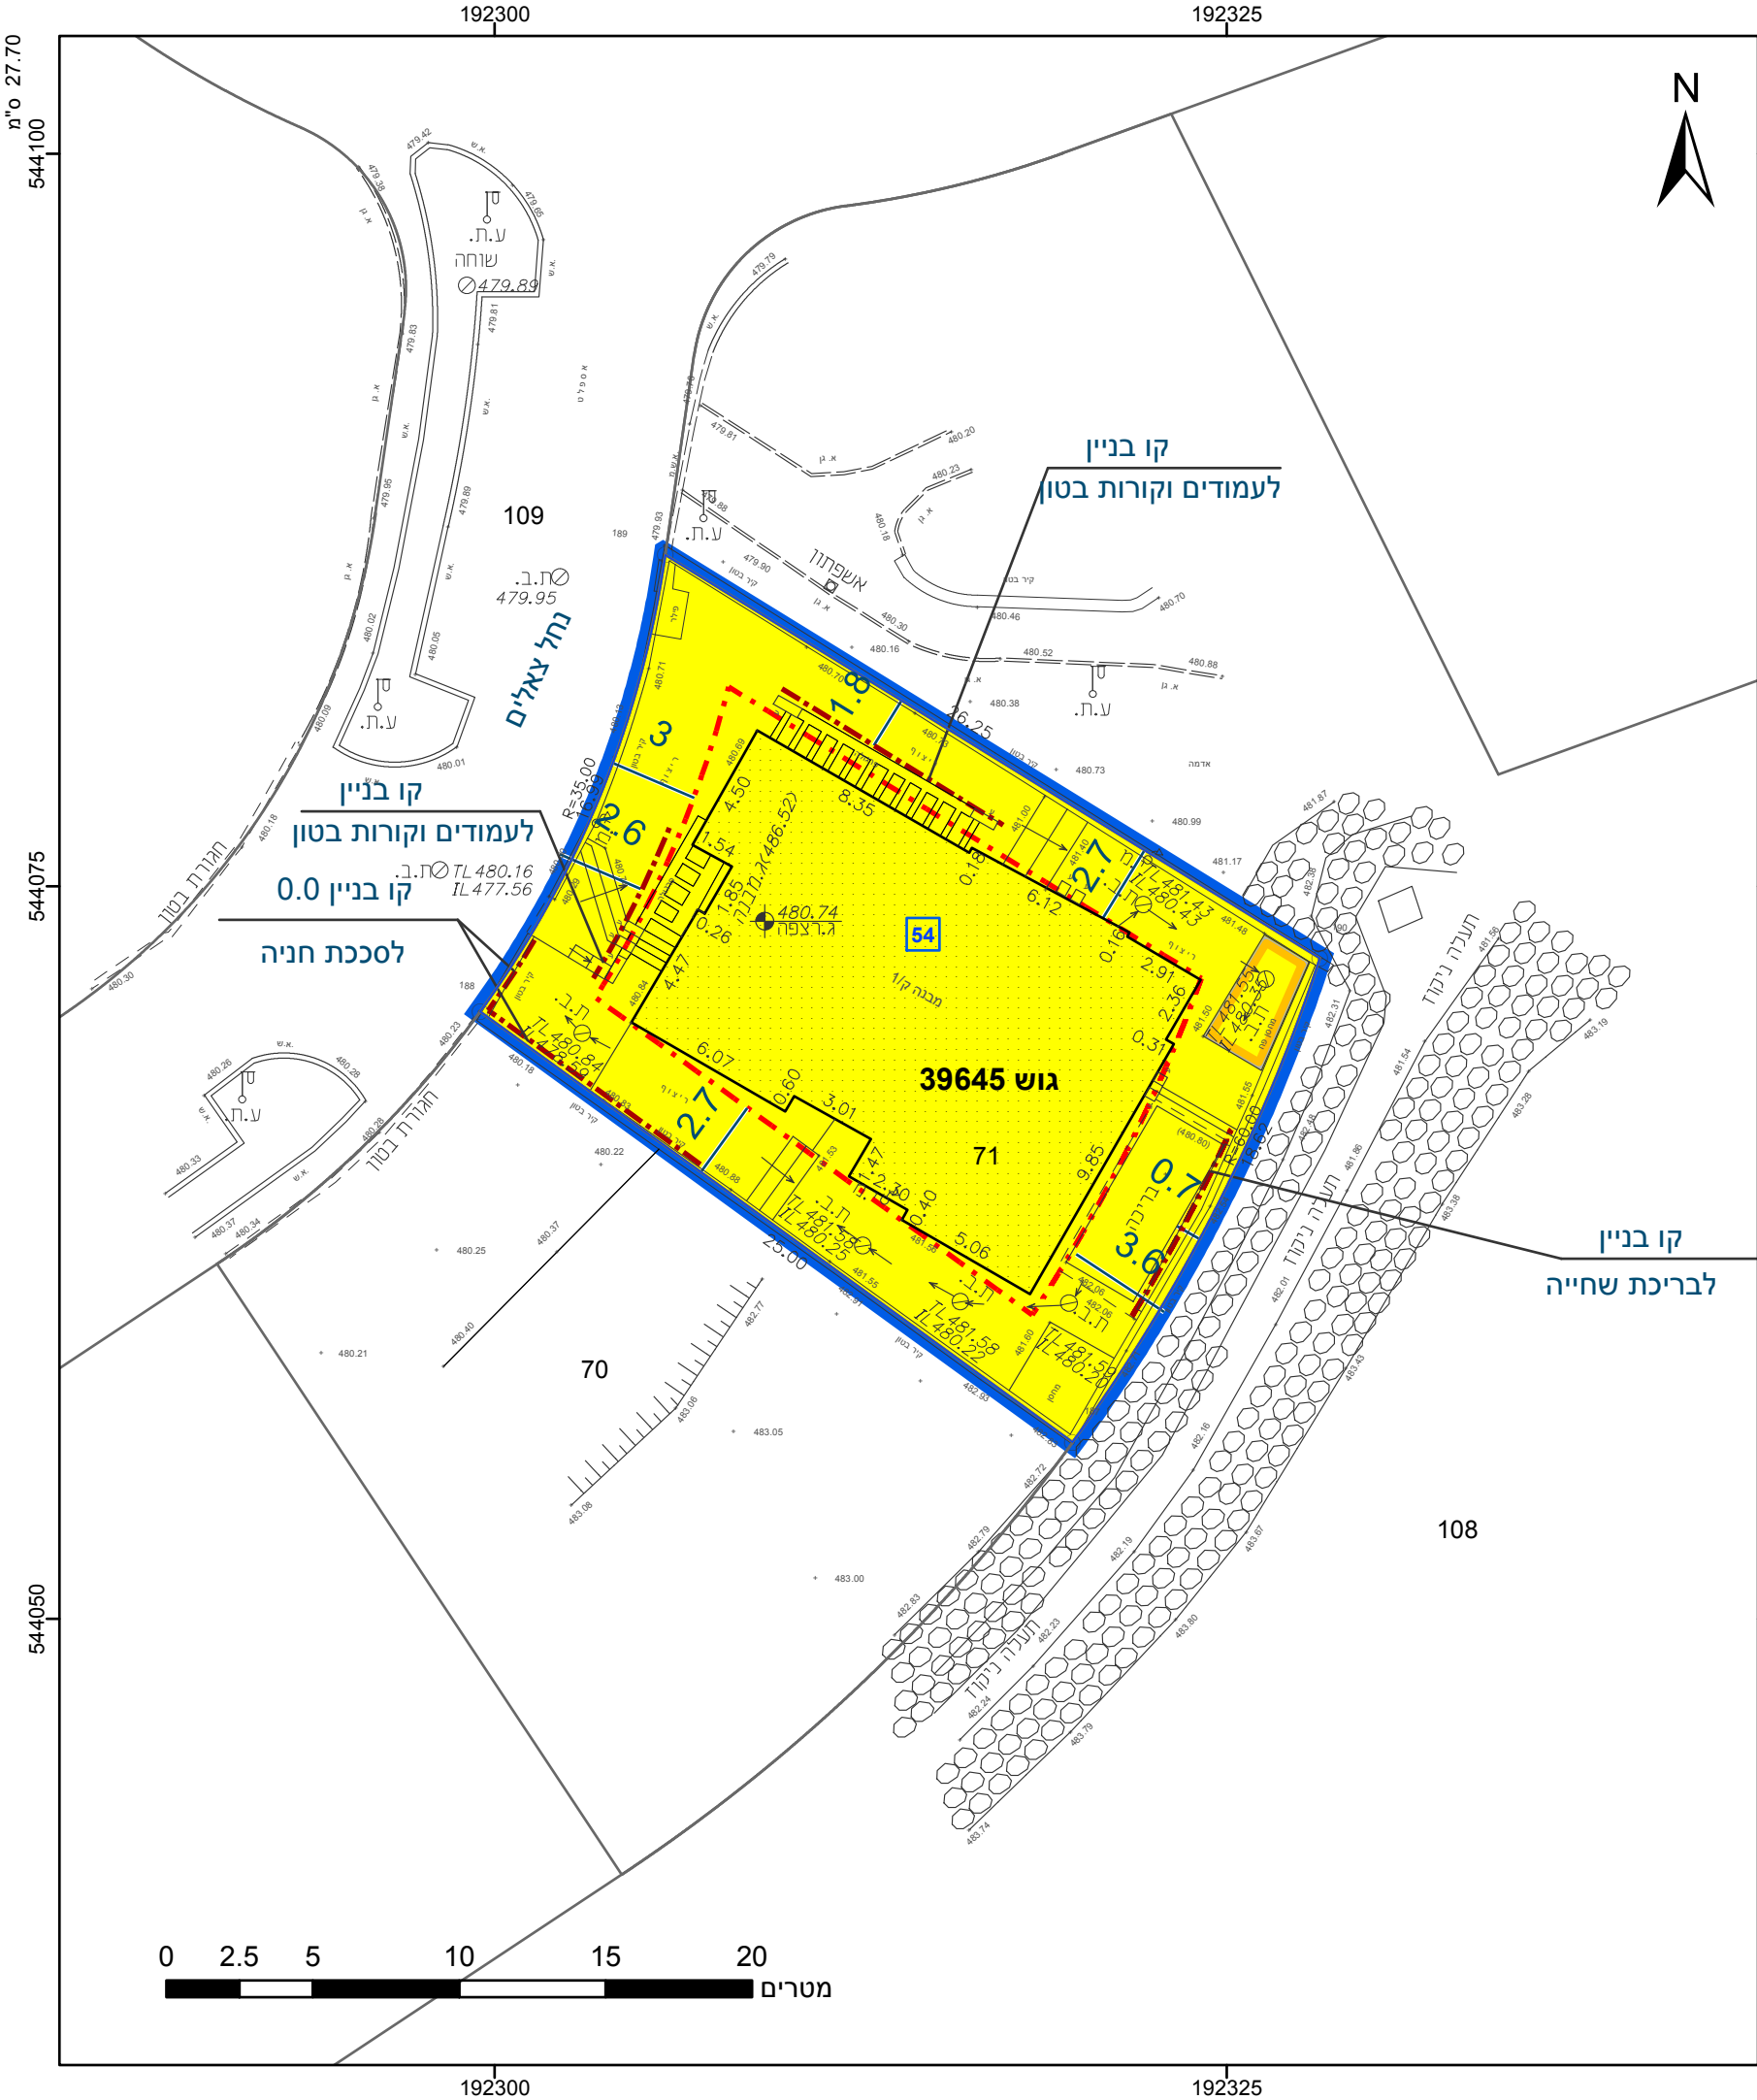

מקרא

גבול התכנית

גוש 1234

גבול גוש ומספרו

גבול חלקה ומספרה

1

2

3

4

תא שטח ומספרו

מספר הדרך

קווי בנין

רוחב הדרך

מגורים א

קו בנין

מבנה להריסה

קו-בנין

קו עזר 3ר

מידות

מחוז	דרום
מרחב תכנון מקומי	ירוחם
רשות מקומית	ירוחם
ישוב	ירוחם
תכנית בסמכות	מקומית
איחוד וחלוקה	ללא איחוד וחלוקה
היתרים או הרשאות	תכנית שמכוחה ניתן להוציא היתרים או הרשאות
מונה תדפיס התשריט	23
מועד הפקדה	02/08/2022
שטח התכנית	0.444 דונם
קנה מידה	1:250

שמות*

אוסר מוטי אפללו תאגיד

עניבל ביטון אפללו תאגיד

נסליה ליפובצקי תאגיד

ליפובצקי נטליה - אדריכלים

מגיש תכנית

מגיש תכנית

עורך ראשי

אישורים בתכנית מס' 612-1018498

הריני מצהיר בזאת כי המפה הטופוגרפית/המצבית המהווה רקע לתכנית זו, נערכה על ידי ביום 09.08.2021 והיא הוכנה לפי הוראות נוהל מבא"ת ובהתאם להוראות החוק ולתקנות המודדים שבתוקף. דיוק הקו הכחול והקדסטר: מדידה אנליטית מלאה ברמת תצ"ר

חמודא אלעוקה שם המודד	1591 מספר רשיון
חתימה	תאריך

חוק התכנון והבנייה, התשכ"ה - 1965

תכנית מפורטת

מס' 612-1018498

מגורים ברח' נחל צאלים 25, שכל' נוף מדבר, ירוחם

תשריט מצב מוצע

גיליון 1 מתוך 1

מחוז

דרום

מרחב תכנון מקומי

ירוחם

רשות מקומית

ירוחם

ישוב

ירוחם

תכנית בסמכות

מקומית

איחוד וחלוקה

ללא איחוד וחלוקה

היתרים או הרשאות

תכנית שמכוחה ניתן להוציא היתרים או הרשאות

מונה תדפיס התשריט

23

מועד הפקדה

02/08/2022

שטח התכנית

0.444 דונם

קנה מידה

1:250

שמות*

אוסר מוטי אפללו תאגיד

עניבל ביטון אפללו תאגיד

נסליה ליפובצקי תאגיד

ליפובצקי נטליה - אדריכלים

מגיש תכנית

מגיש תכנית

עורך ראשי

בעלי ענין בקרקע*

טבלת גושים וחלקות*			
מספר גוש	חלק/ כל הגוש	מספרי חלקות בשלמותן	מספרי חלקות בחלקיותן
39645	חלק	71	



שנת צילום אוויר: 2019

מספר תכנית: 612-1018498, מספר גירסת תשריט: 23

23.2 מ"מ