


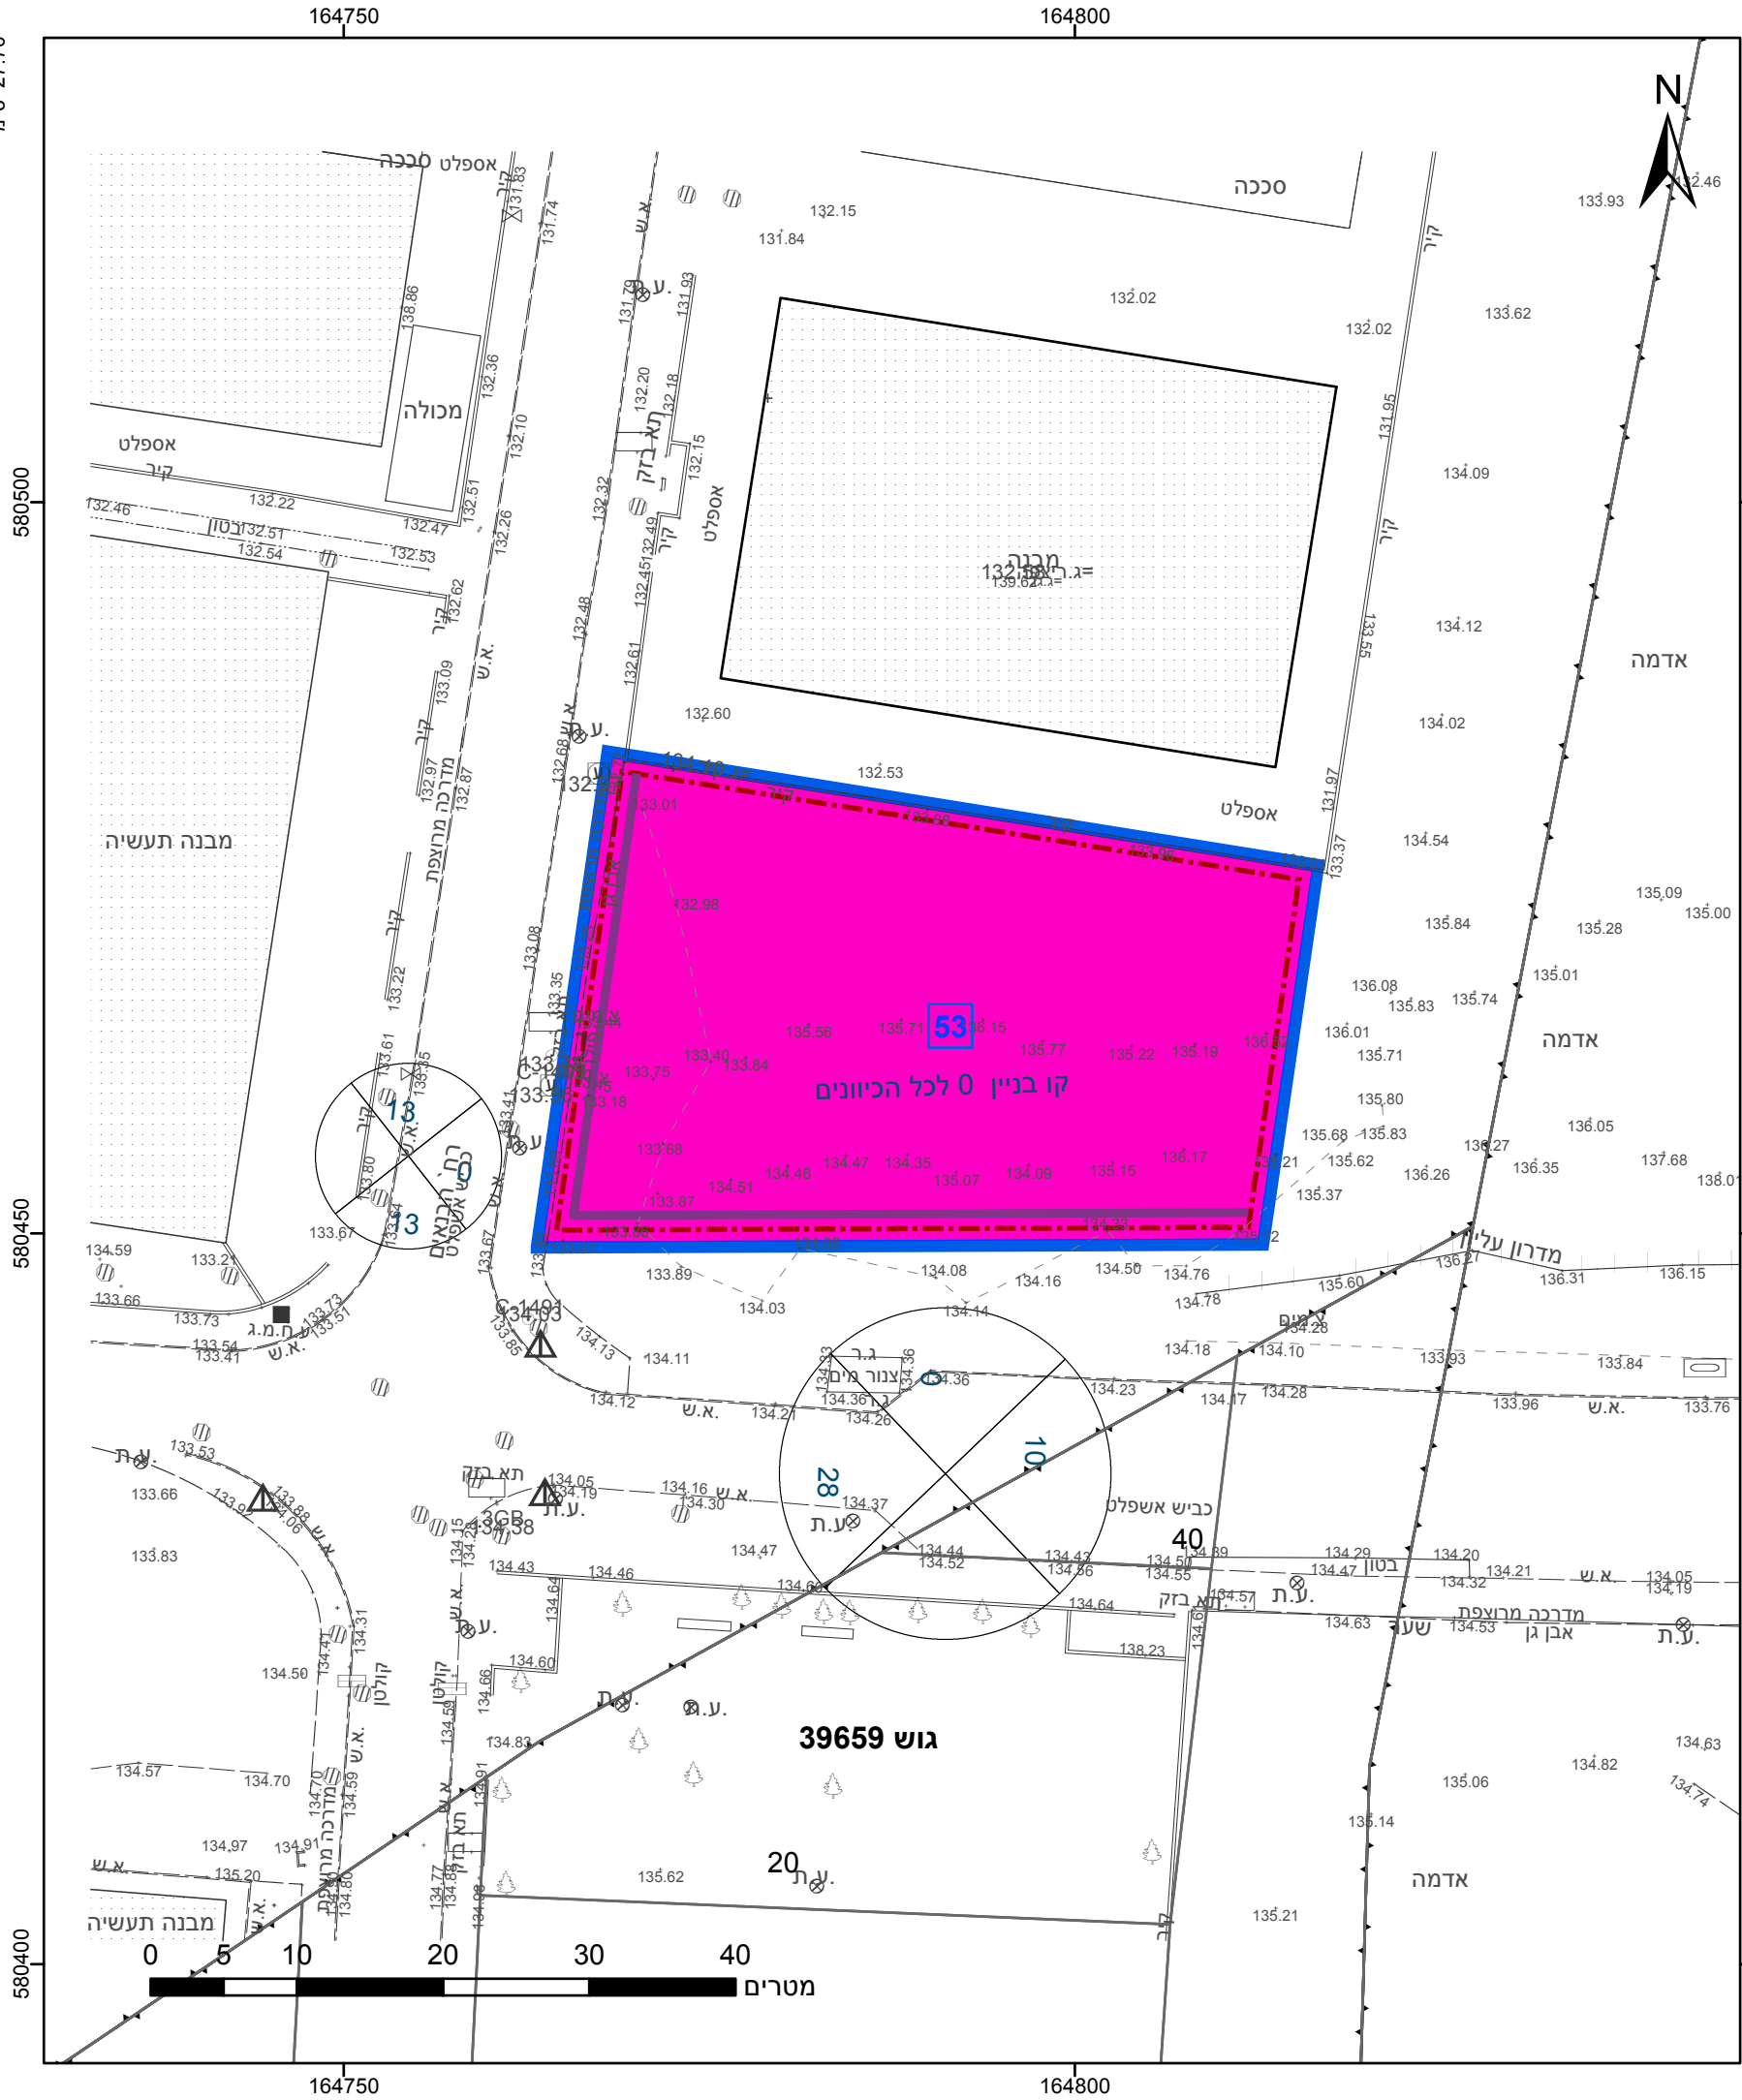

מקרא

גבול התכנית

גוש 1234

גוש ומספרו

5

תא שטח ומספרו

1

מספר הדרך

קווי בנין

רוחב הדרך

תעסוקה

קו-בנין

חזית מסחרית

הריני מצהיר בזאת כי המפה הטופוגרפית/המצבית המהווה רקע לתכנית זו, נערכה על ידי ביום 21.07.2021 והיא הוכנה לפי הוראות נוהל מבא"ת ובהתאם להוראות החוק ולתקנות המודדים שבתוקף. דיוק הקו הכחול והקדסטר: קו כחול (בלבד) ברמה אנליטית

1301 מספר רשיון

אילן אזוט שם המודד

תאריך

חתימה

אישורים בתכנית מס' 601-0992453

הרשימה המלאה מפורטת בהוראות התכנית / בהודעה שפורסמה בעיתונות וברשומות תרשים התמצאות - קנ"מ 1:2500

בבלאל

הבנאים

אופקים

1

חוק התכנון והבנייה, התשכ"ה - 1965

תכנית מפורטת

מס' 601-0992453

מבנה תעסוקה ומסחר ברח' הרתך, אופקים

תשריט מצב מוצע

גיליון 1 מתוך 1

מחוז

דרום

מרחב תכנון מקומי

אופקים

רשות מקומית

אופקים

ישוב

אופקים

תכנית בסמכות

מחוזית

איחוד וחלוקה

ללא איחוד וחלוקה

היתרים או הרשאות

תכנית שמכוחה ניתן להוציא היתרים או הרשאות

מונה תדפיס התשריט

9

מועד הפקה

09/01/2023

11:45

שטח התכנית

1.427 דונם

קנה מידה

1:500

שמות*

מגיש תכנית

רשות מקומית

תאגיד: ועדה מקומית אופקים

רמ"ש

תאגיד: מרש אדריכלים בע"מ

עורך ראשי

רמ"ש

תאגיד: מרש אדריכלים בע"מ

טבלת גושים וחלקות*			
מספר גוש	חלק/ כל הגוש	מספרי חלקות בשלמותן	מספרי חלקות בחלקיותן
100212	חלק		1

שנת צילום אוויר: 2019

מספר תכנית: 601-0992453, מספר גירסת תשריט: 9