


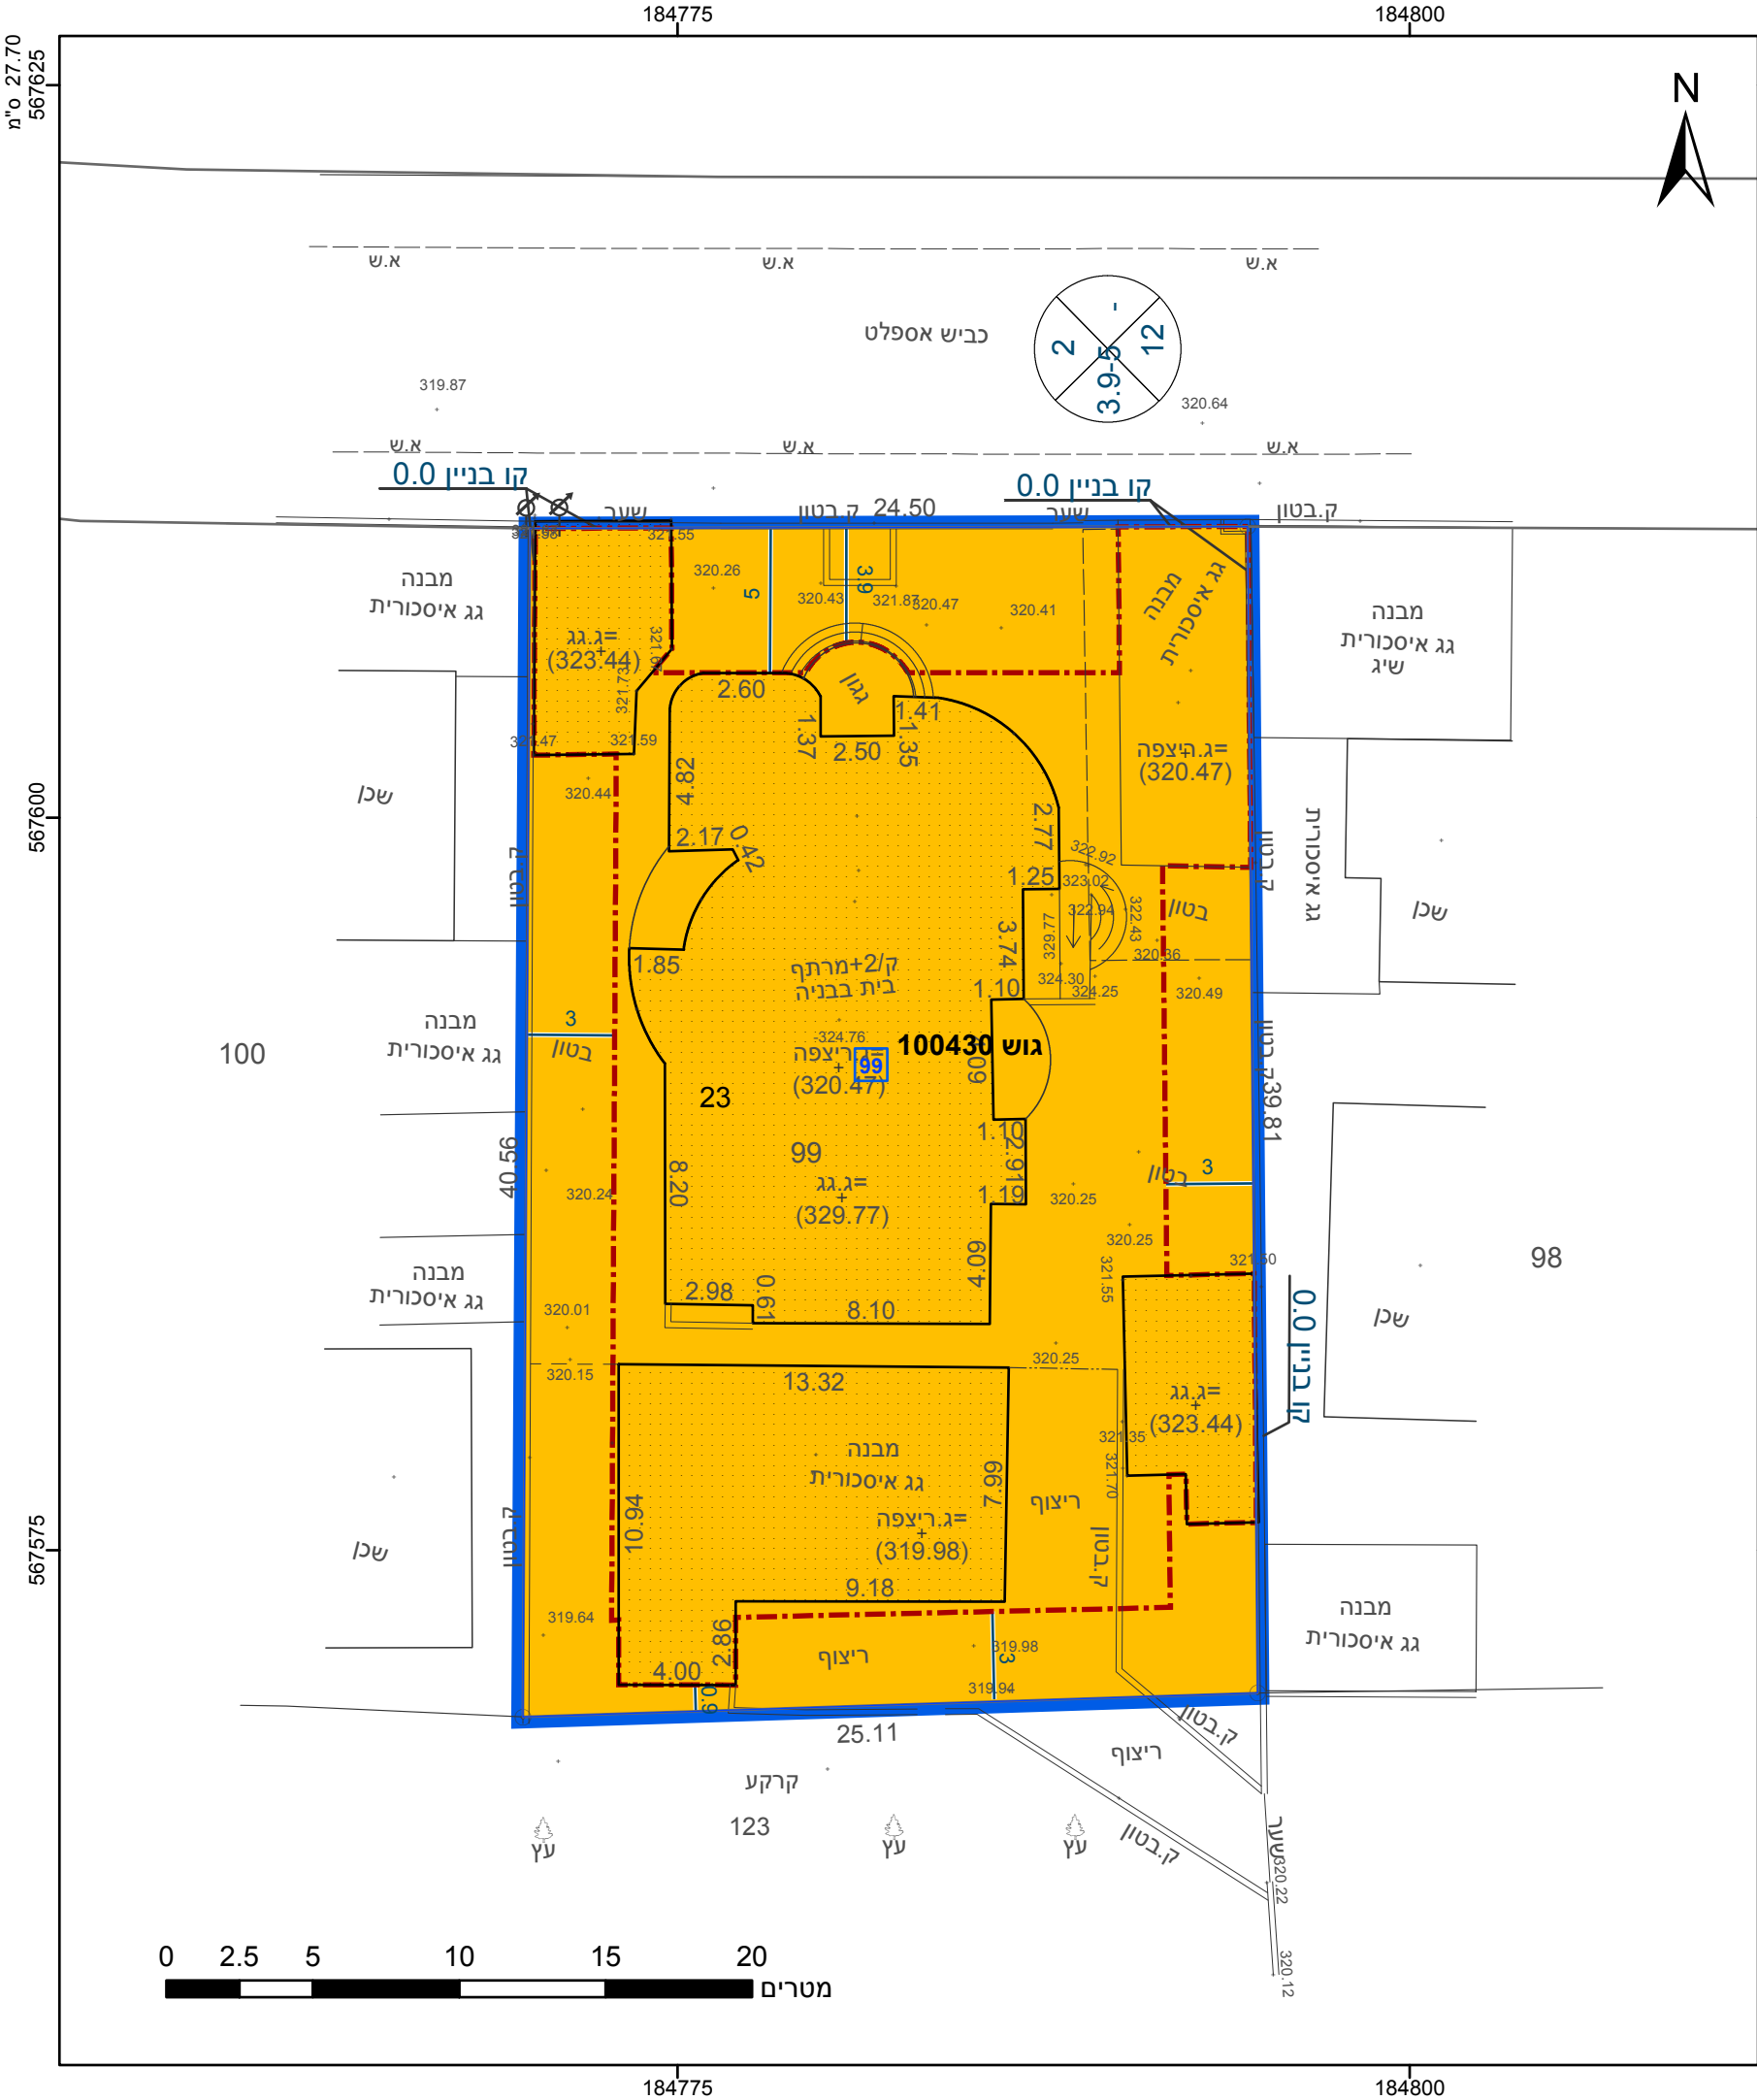

מקרא

גבול התכנית

גוש 1234

גבול גוש ומספרו

5

תא שטח ומספרו

1

מספר הדרך

קווי בנין

רוחב הדרך

מגורים ב

קו-בנין

קו עזר

מידות

הריני מצהיר בזאת כי המפה הטופוגרפית/המצבית המהווה רקע לתכנית זו, נערכה על ידי ביום 21.03.2022 והיא הוכנה לפי הוראות נוהל מבא"ת ובהתאם להוראות החוק ולתקנות המודדים שבתוקף. דיוק הקו הכחול והקדסטר: מדידה אנליטית מלאה ברמת תצ"ר

1021

מספר רישון

תאריך

ניזאר ח'טיב

שם המודד

חתימה

אישורים בתכנית מס' 652-1083013

הריני מצהיר בזאת כי המפה הטופוגרפית/המצבית המהווה רקע לתכנית זו, נערכה על ידי ביום 21.03.2022 והיא הוכנה לפי הוראות נוהל מבא"ת ובהתאם להוראות החוק ולתקנות המודדים שבתוקף. דיוק הקו הכחול והקדסטר: מדידה אנליטית מלאה ברמת תצ"ר

1021

מספר רישון

תאריך

ניזאר ח'טיב

שם המודד

חתימה

חוק התכנון והבנייה, התשכ"ה - 1965

תכנית מתאר מקומית

מס' 652-1083013

שכונה א מגרש 99, שגב שלום

תשריט מצב מוצע

גיליון 1 מתוך 1

מחוז

דרום

מרחב תכנון מקומי

נגב מזרחי

רשות מקומית

שגב שלום

ישוב

שגב שלום

תכנית בסמכות

מקומית

איחוד וחלוקה

ללא איחוד וחלוקה

היתרים או הרשאות

תכנית שמכוחה ניתן להוציא היתרים או הרשאות

מונה תדפיס התשריט

3

מועד הפקה

14/08/2022

13:19

שטח התכנית

0.995 דונם

קנה מידה

1:250

שמות*

מגיש תכנית

דאוד סלאמה אבו עפאש

מגיש תכנית

מרפת רזק אבו עפאש

עורך ראשי

פריד שקיר

תאגיד: פריד שקיר תכנון והנדסה

בעלי עניין בקרקע*

בבעלות מדינה

תאגיד: רשות מקרקעי ישראל

טבלת גושים וחלקות*			
מספר גוש	חלק/כל הגוש	מספרי חלקות בשלמותן	מספרי חלקות בחלקיותן
100430	חלק	23	

הרשימה המלאה מפורטת בהוראות התכנית / בהודעה שפורסמה בעיתונות וברשומות

תרשים התמצאות - קנ"מ 1:1250

בבי מוסא

נגב מזרחי

1

שנת צילום אוויר: 2019

מספר תכנית: 652-1083013, מספר גירסת תשריט: 3