


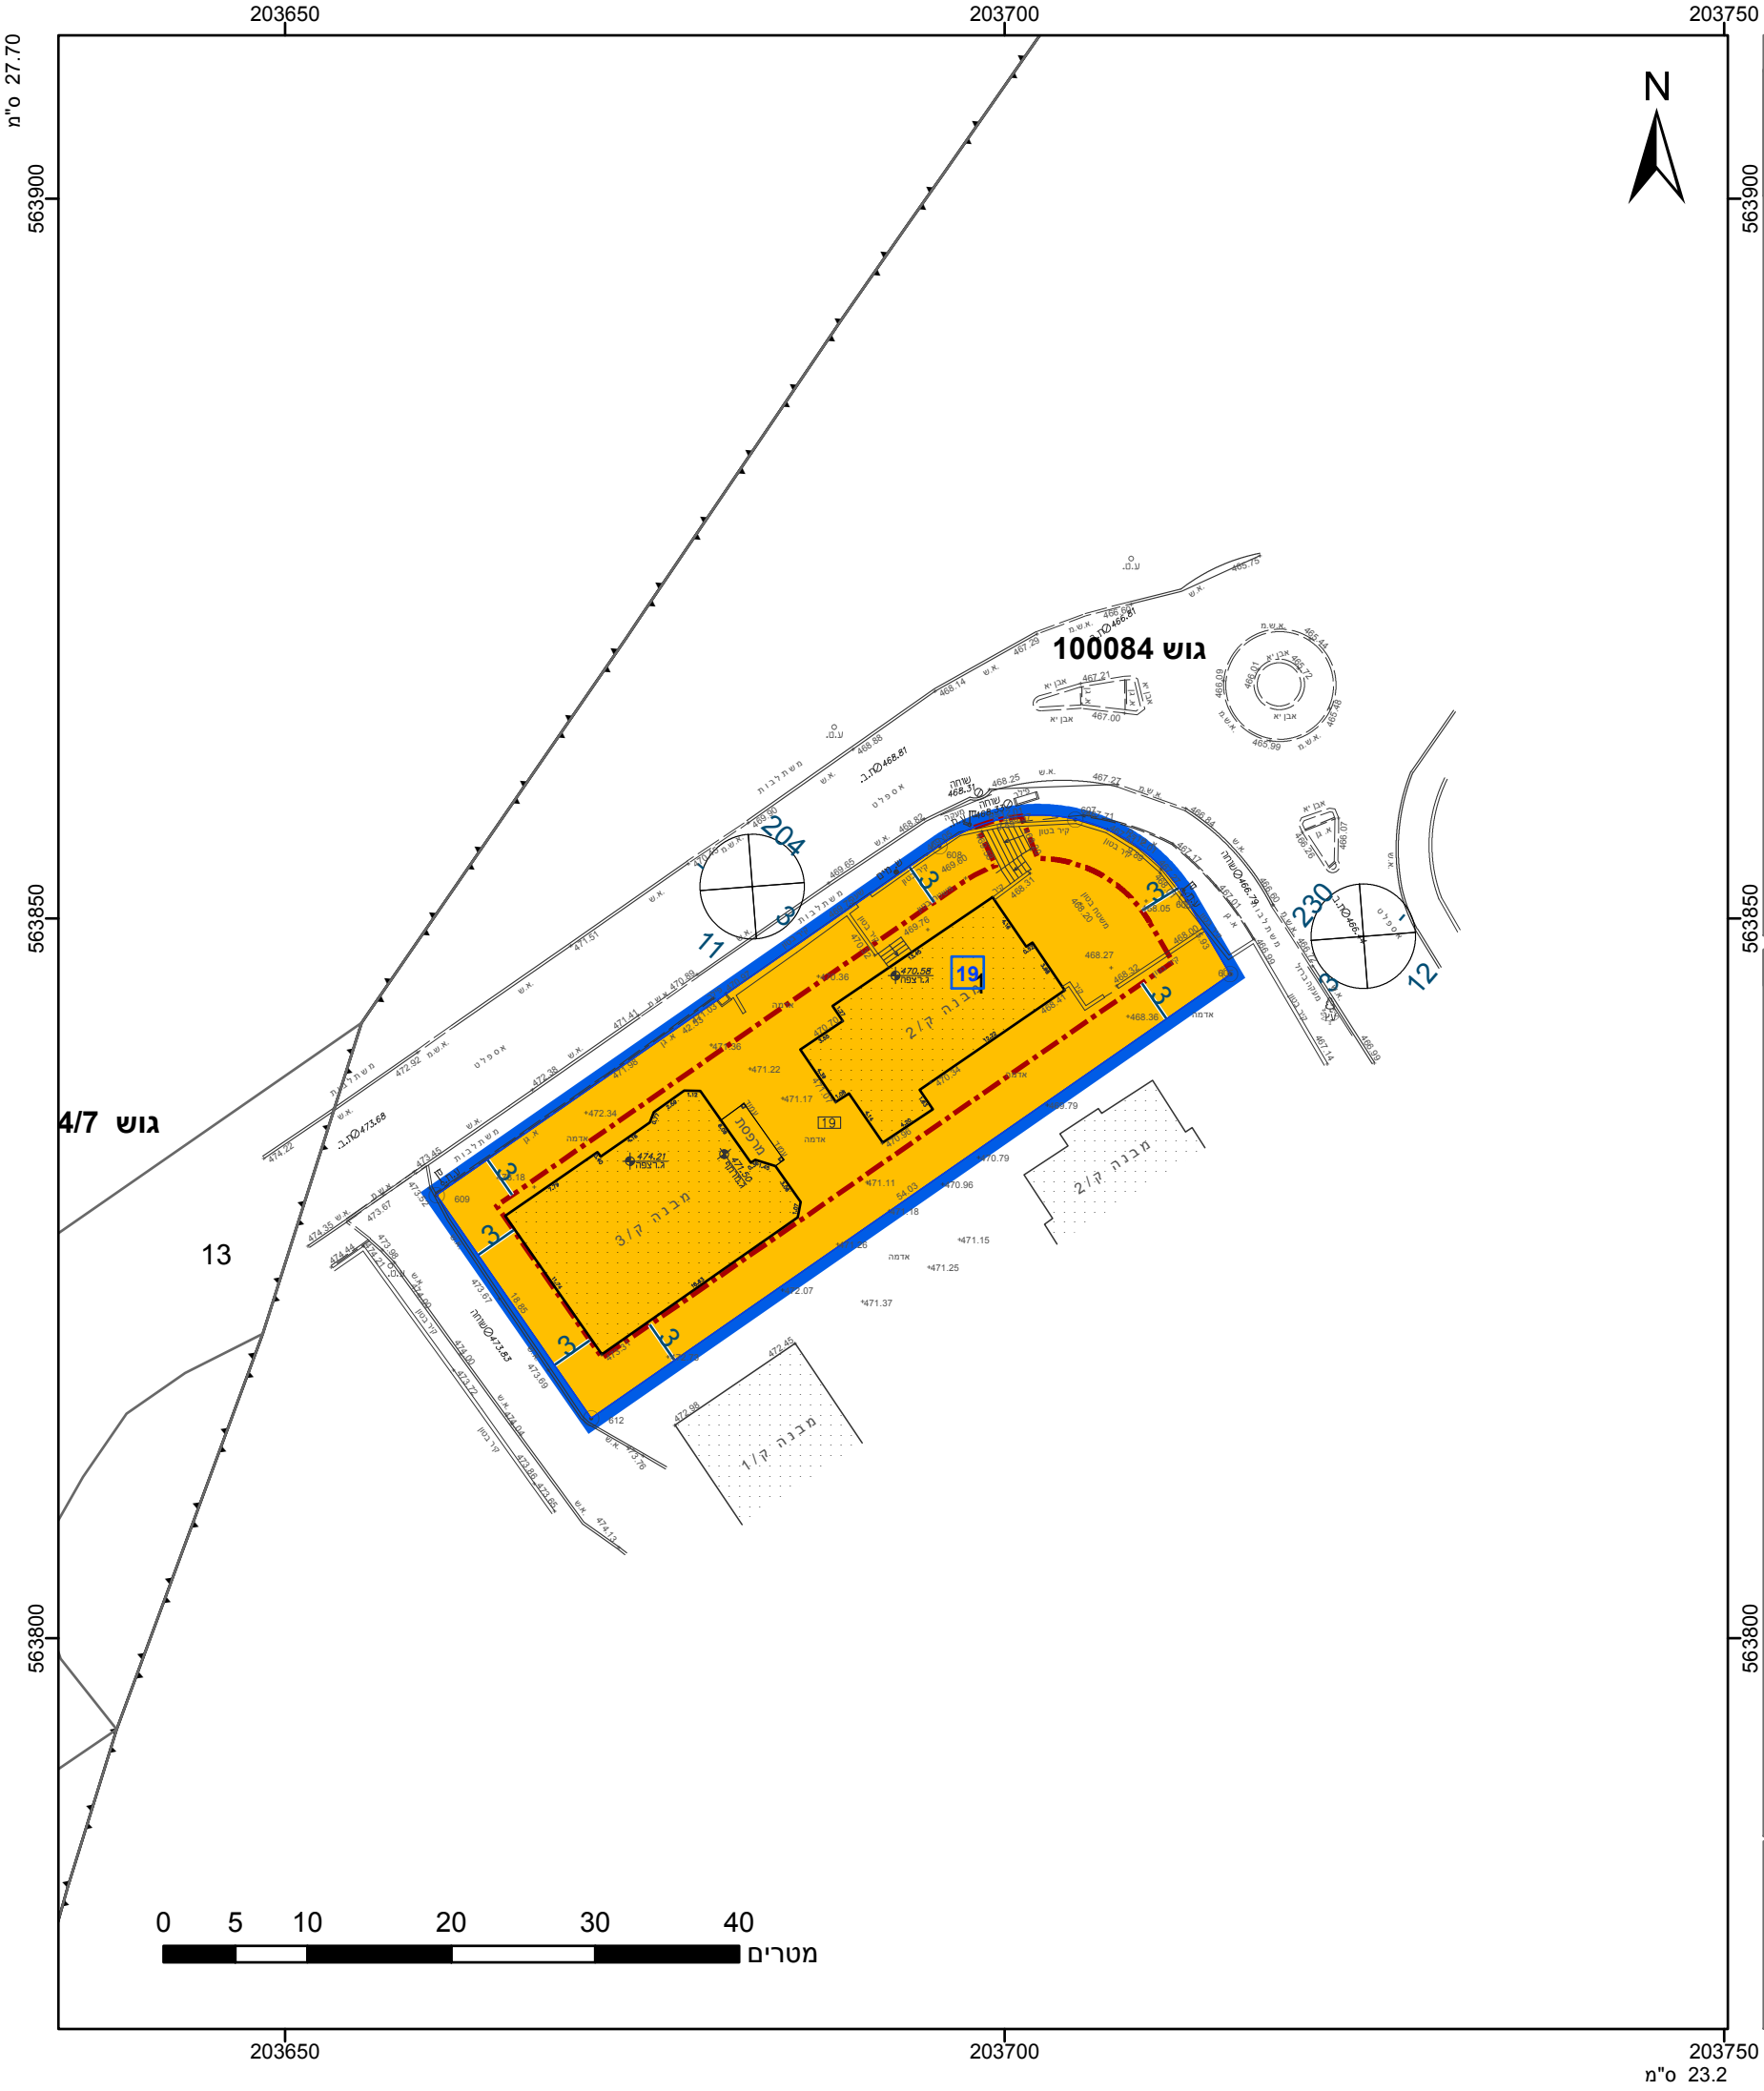

מקרא

גבול התכנית

גוש 1234

גבול גוש ומספר

5

תא שטח ומספרו

1

מספר הדרך

קווי בנין

רוחב הדרך

מגורים ב

קו-בנין

מידות

אישורים בתכנית מס' 652-0682856

הריני מצהיר בזאת כי המפה הטופוגרפית/המצבית המהווה רקע לתכנית זו, נערכה על ידי ביום 28.03.2022 והיא הוכנה לפי הוראות נוהל מבא"ת ובהתאם להוראות החוק ולתקנות המוזכרים שבתוקף. דיוק הקו הכחול והקדסטר: מדידה אנליטית מלאה ברמת תצ"ר

1591	חמודא אלעוקה
מספר רשיון	שם המודד
תאריך	חתימה

חוק התכנון והבנייה, התשכ"ה - 1965 תכנית מפורטת	
מס' 652-0682856	
מגרש 19 שכונה 2א בערערה בנגב	
תשריט מצב מוצע	
גיליון 1	מתוך 1
מחוז	דרום
מרחב תכנון מקומי	נגב מזרחי
רשות מקומית	ערערה בנגב
ישוב	ערערה בנגב
תכנית בסמכות	מחוזית
איחוד וחלוקה	ללא איחוד וחלוקה
היתרים או הרשאות	תכנית שמכוחה ניתן להוציא היתרים או הרשאות
מונה תדפיס התשריט	8
מועד הפקדה	29/06/2022
שטח התכנית	0.995 דונם
קנה מידה	1:500
שמות*	
מגיש תכנית	נורה חליל אבו סאליק
עורך ראשי	חמוד זיד
	משרד: הצפוני להנדסה ואדריכלות

בעלי ענין בקרקע*

בבעלות מדינה

תאגיד: רשות מקרקעי ישראל

טבלת גושים וחלקות*			
מספר גוש	חלק/כל הגוש	מספרי חלקות בשלמותן	מספרי חלקות בחלקיותן
100084	חלק		1

* הרשימה המלאה מפורטת בהוראות התכנית / בהודעה שפורסמה בעיתונות וברשומות

תרשים התמצאות - קנ"מ 1:2500

שנת צילום אוויר: 2019

מספר תכנית: 652-0682856, מספר גירסת תשריט: 8