


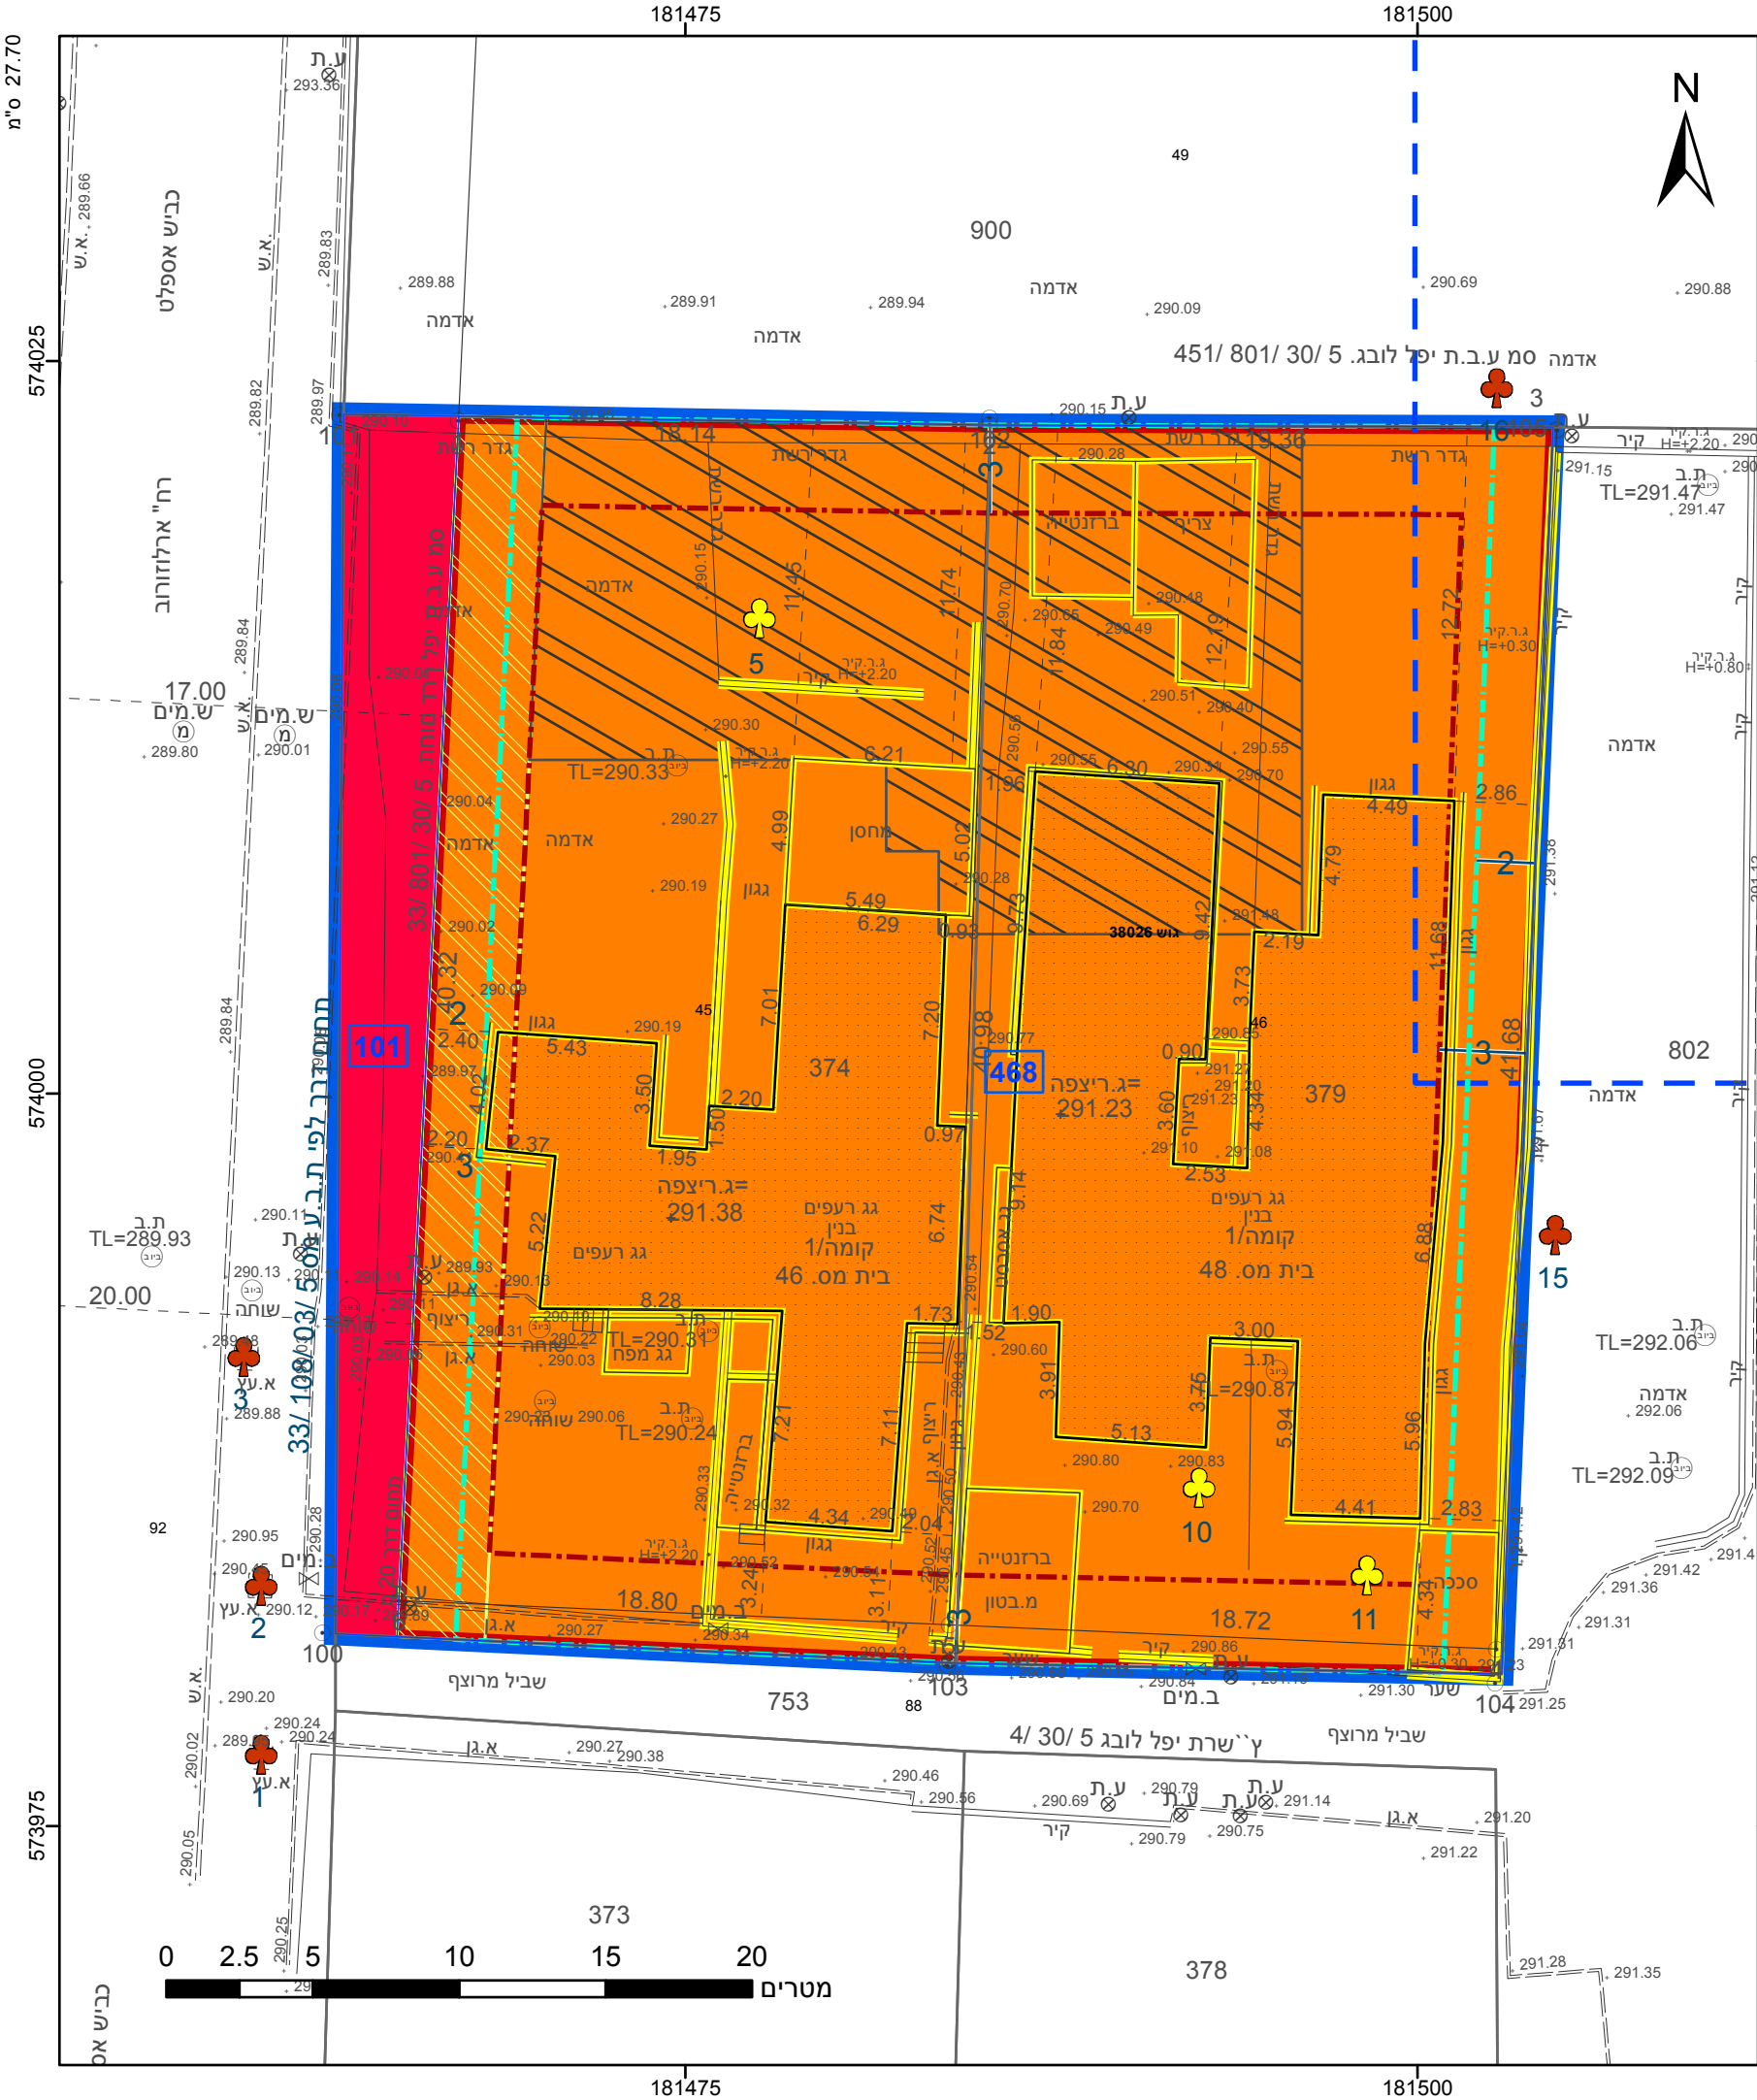

מקרא

גבול התכנית

גוש 1234

גבול גוש ומספרו

5

תא שטח ומספרו

1

מספר הדרך

2

קווי בנין

3

רוחב הדרך

4

מגורים ד

דרך מוצעת

הנחיות מיוחדות

זיקת הגנה למעבר רגלי

אתר עתיקות/אתר הסטורי

קו-בנין

קו בנין תחתית/תת קרקעי

להריסה

מידות

עץ/עצים לשימור

עץ/עצים לכריתה

מינהל התכנון

התכנון והבניה, התשכ"ה - 1965

מחוז דרום

עדה המחוזית החליטה ביום : 23/10/2022

הי"פ מצהיר בזאת כי המפה הטופוגרפית/המצבית המהווה רקע לתכנית זו, נערך על ידי ביום 14-10-2022. זוהי הוכנה לפי הוראות נוהל מבא"ת בתחום להוראות החוק ולתקנות המודדים שבתוקף. דיוק הקו הכחול והקדסטר: מדידה אנליטית מלאה ברמת תצ"ר

ניזאר ח'טיב

שם המידד

1021

מספר רישיון

חתימה

תאריך

חוק התכנון והבניה, התשכ"ה - 1965 תכנית מתאר מקומית	
מס' 605-1036060	
מגורים ברח' ארלוזורוב 46,48 באר שבע	
תשריט מצב מוצע	
מחוז	דרום
מרחב תכנון מקומי	באר שבע
רשות מקומית	באר שבע
ישוב	באר שבע
תכנית בסמכות	מחוזית
איחוד וחלוקה	ללא איחוד וחלוקה
היתרים או הרשאות	תכנית שמכוחה ניתן להוציא היתרים או הרשאות
מונה תדפיס התשריט	10
מועד הפקדה	18/04/2023
שטח התכנית	דונם 1.71 קנה מידה 1:250
שמות*	
מגיש תכנית	מאור מימני תאגיד: פרויקט ארלוזורוב בע"מ
עורך ראשי	רון פליישר תאגיד: רון פליישר וגולן הדרי אדריכלים
יזם	מאור מימני תאגיד: פרויקט ארלוזורוב בע"מ

טבלת גושים וחלקות*			
מספר גוש	מספר חלק/כל הגוש	מספר חלקות	מספר חלקות בחלקיות
38026	45-46	חלק	

שנת צילום אוויר: 2019

מספר תכנית: 605-1036060, מספר גירסת תשריט: 10