
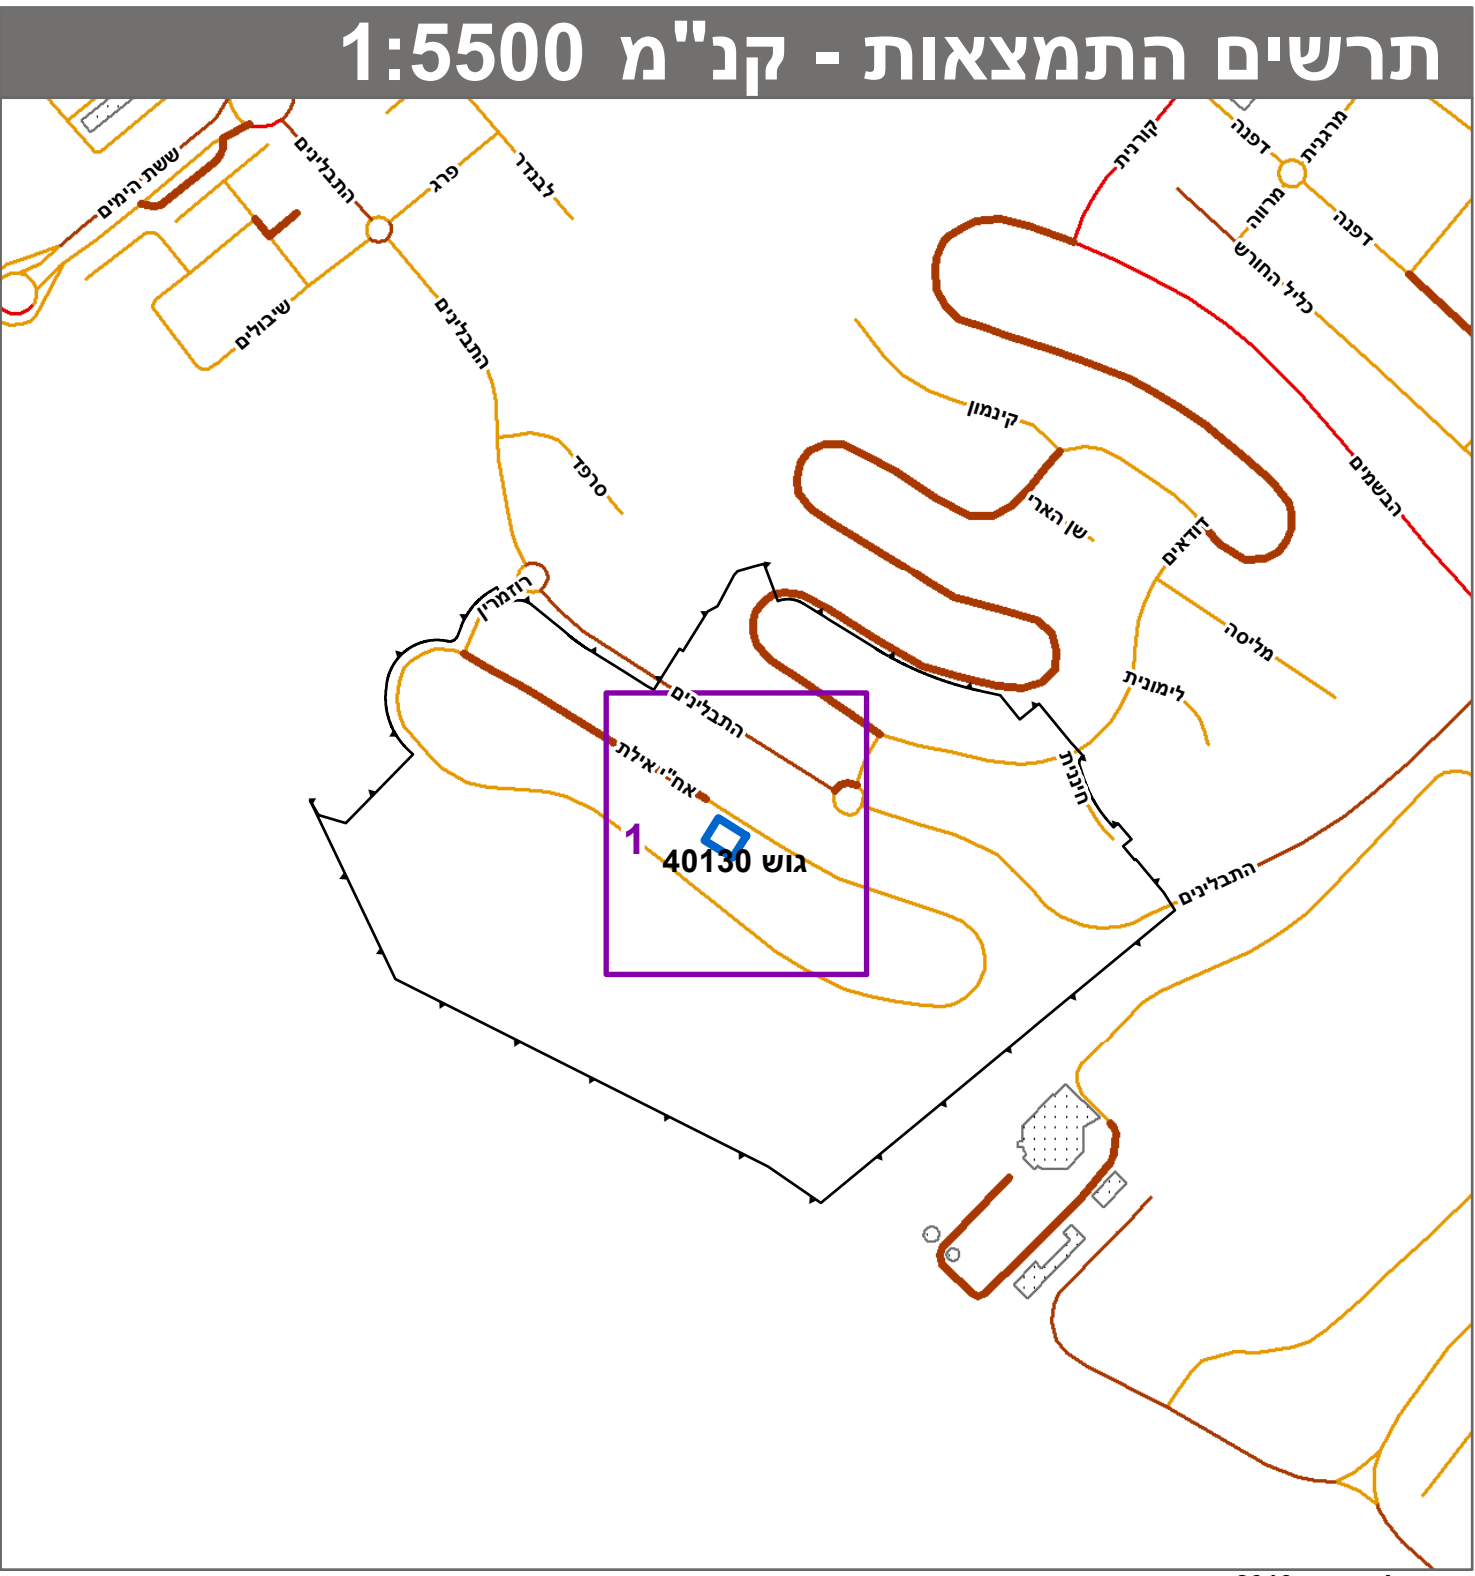


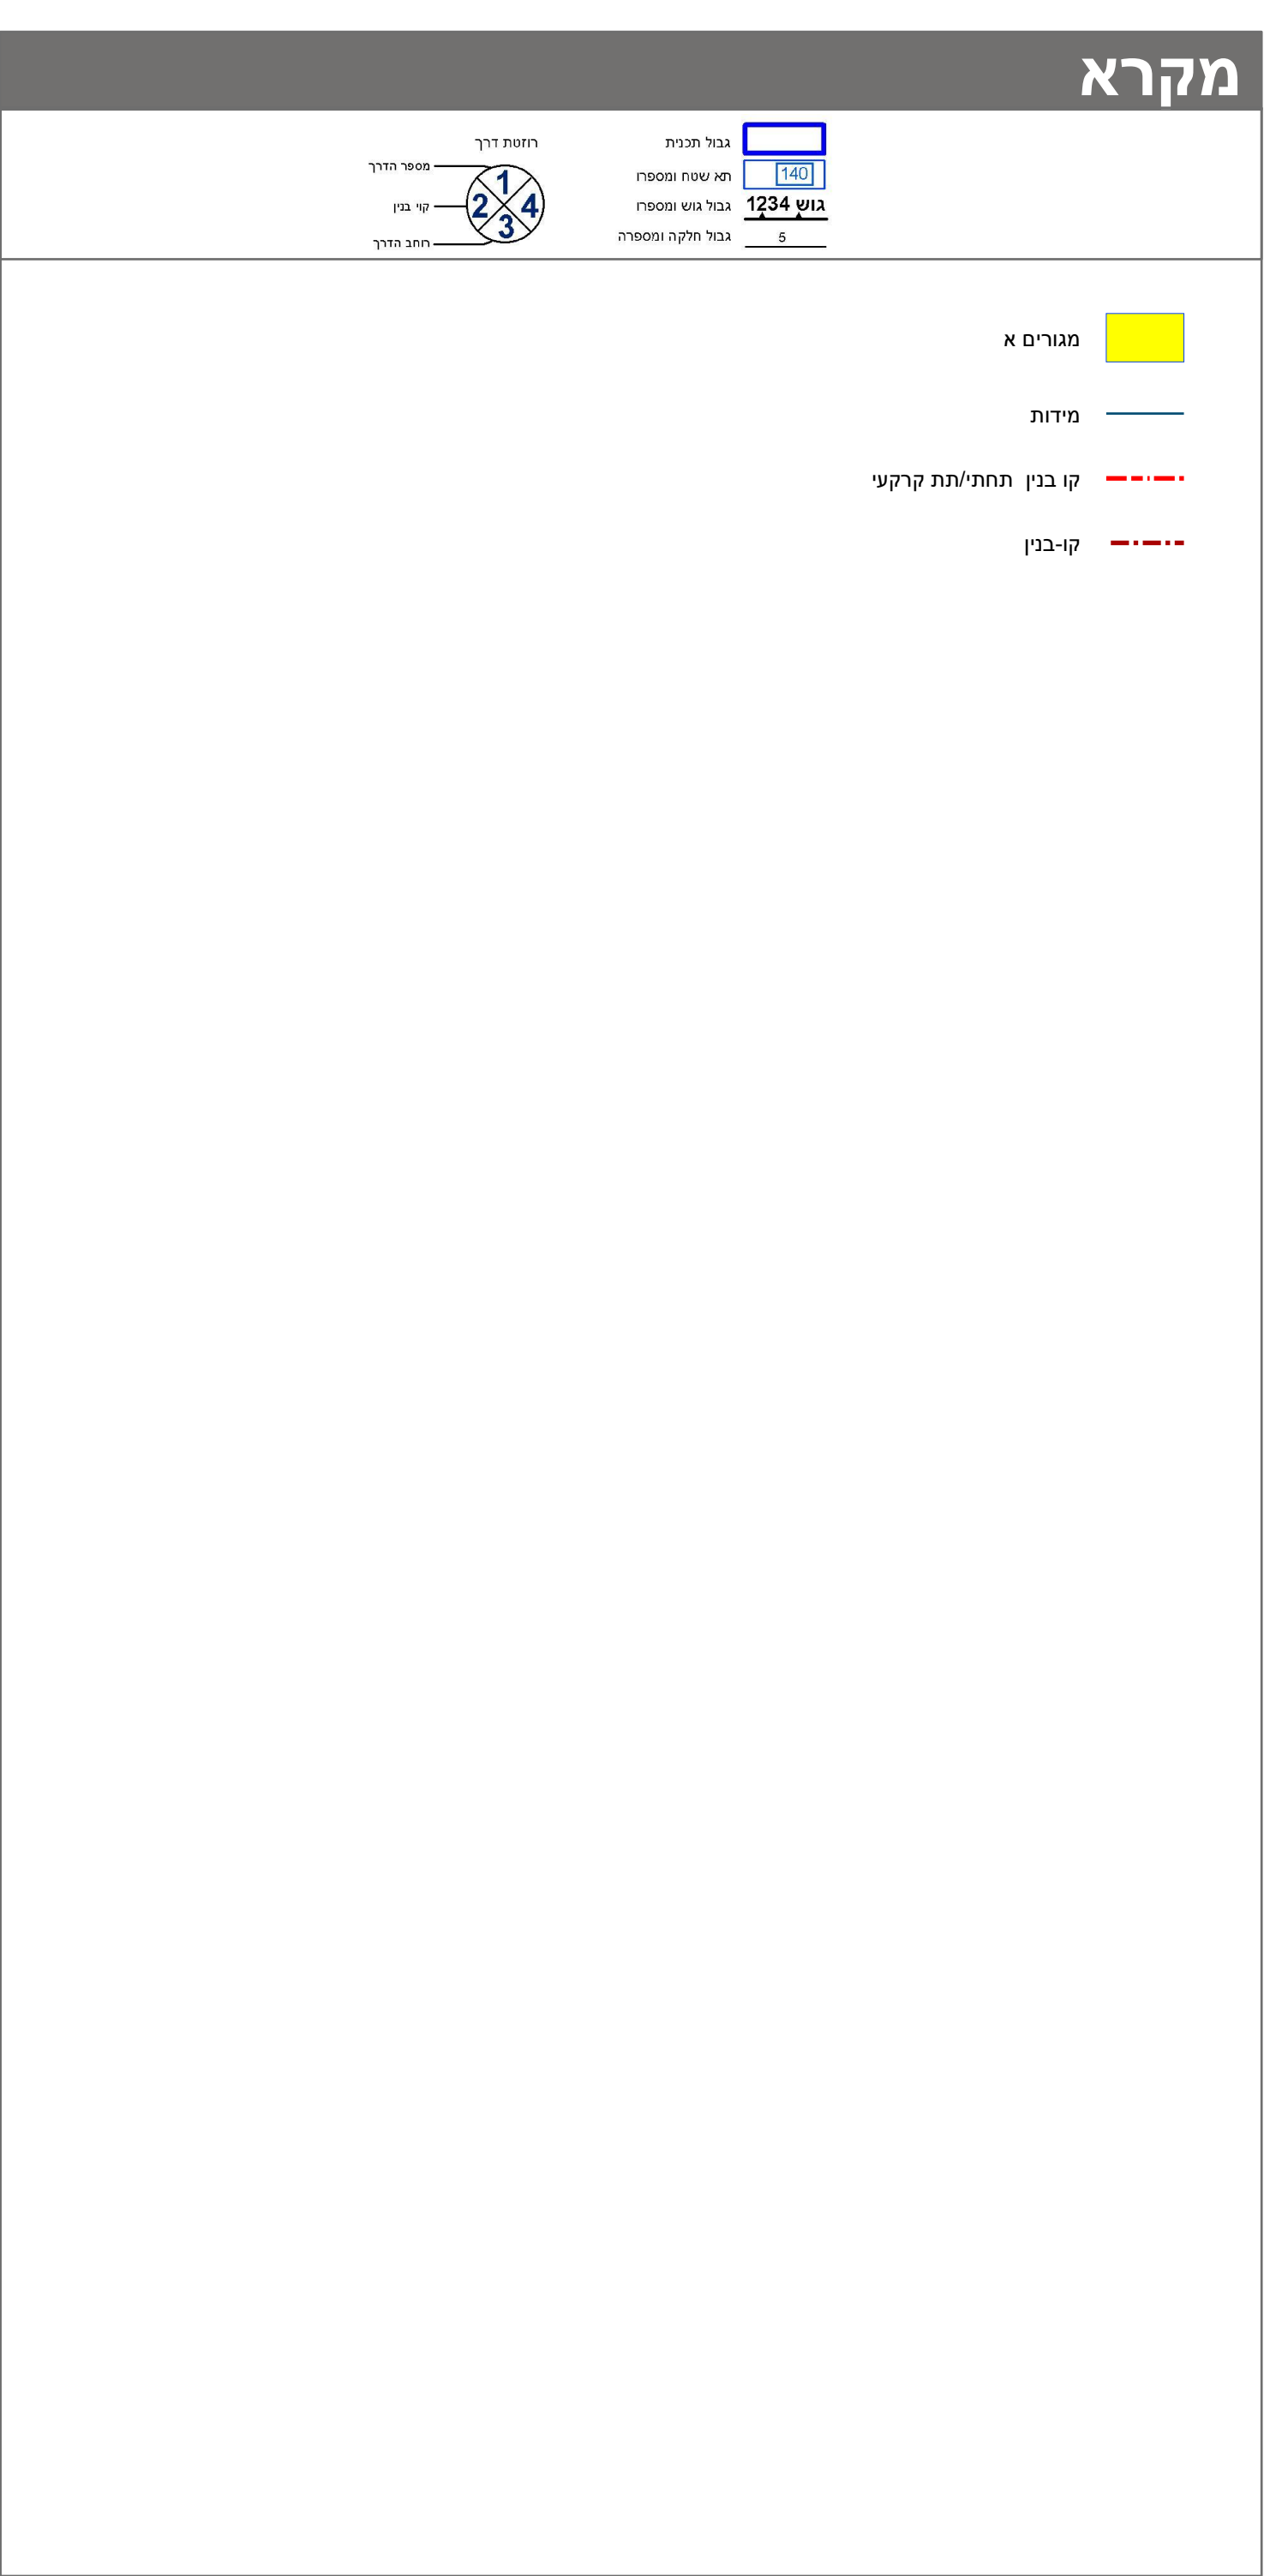

חוק התכנון והבנייה, התשכ"ה - 1965	
תכנית מפורטת	
מס' 602-1040823	
מגרש 125, שחמון 6 אילת	
תשריט מצב מוצע	
גיליון 1 מתוך 1	
מחוז	דרום
מרחב תכנון מקומי	אילת
רשות מקומית	אילת
ישוב	אילת
תכנית בסמכות	מקומית
איחוד וחלוקה	ללא איחוד וחלוקה
היתרים או הרשאות	תכנית שמכוחה ניתן להוציא היתרים או הרשאות
מונה תדפיס התשריט	5
מועד הפקה	02/03/2022
שטח התכנית	0.459 דונם
קנה מידה	
1:250	
אישורים בתכנית מס' 602-1040823	

שמות*	
מגיש התכנית	ג'ורג'ית נופי
עורך ראשי	תאגיד: איריס חכם

בעלי עניין בקרקע*	
בעלים	ג'ורג'ית נופי
	תאגיד:

טבלת גושים וחלקות*			
מספר גוש	חלק	מספר חלקות	מספר חלקות
40130	17	בשלמותן	בשלמותן

* הרשמה המלאה מפורטת בהוראות התכנית / בהודעה שפורסמה בעיתונות וברשומות

הריני מצהיר בזאת כי המפה הטופוגרפית/המצבית המהווה רקע לתכנית זו, נערכה על ידי ביום 22/11/2021 והיא הוכנה לפי הוראות נוהל מבא"ת ובהתאם להוראות החוק ולתקנות המודדים שבתוקף.

דיוק הקו הכחול והקדסטר: קו כחול (בלבד) ברמה אנליטית

שם המודד	מספר רשיון	חתימה	תאריך
על עמוד	987		