
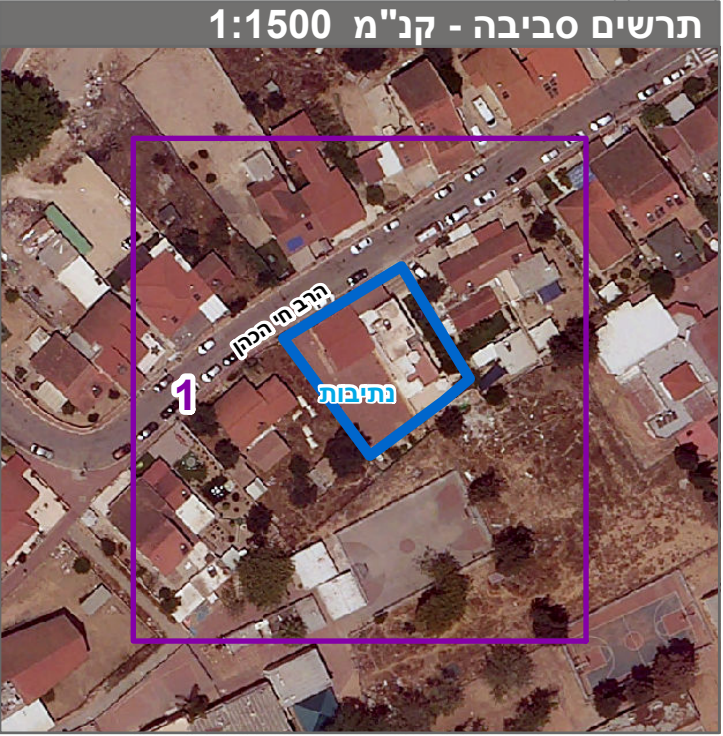
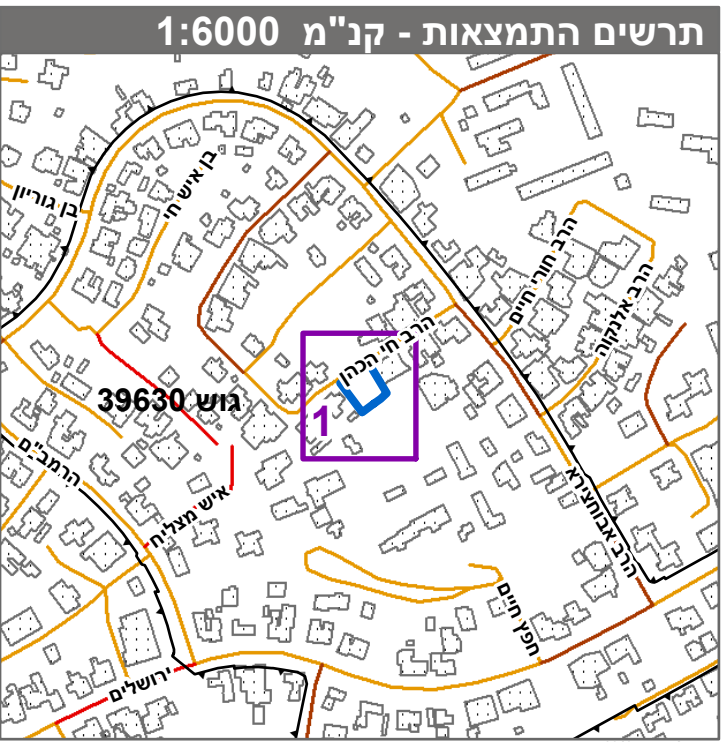


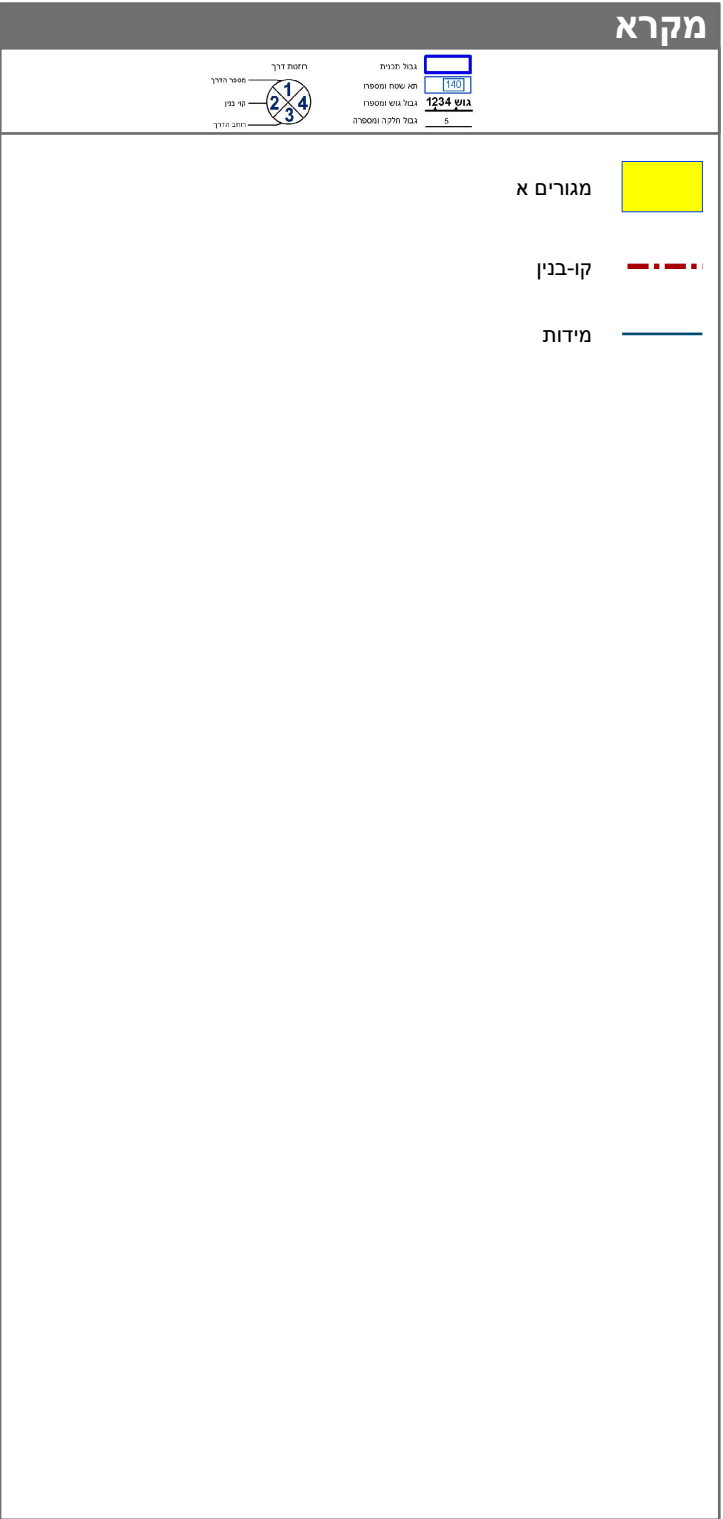

חוק התכנון והבניה, התשכ"ה - 1965	
תכנית מפורטת	
מס' 609-1068741	
חלוקת מגרש תוספת זכויות בניה ושינוי קווי בנין ברחוב חי הכהן 13 נתיבות	
תשריט מצב מוצע גיליון 1 מתוך 1	
מחוז	דרום
מרחב תכנון מקומי	נתיבות
רשות מקומית	נתיבות
ישוב	נתיבות
תכנית בסמכות	מקומית
איחוד וחלוקה	איחוד ו/או חלוקה בהסכמת כל הבעלים בכל תחום התכנית/בחלק מתחום התכנית
היתרים או הרשאות	תכנית שמטוחה ניתן להציא היתרים או הרשאות
מונה תדפיס התשריט	13
מועד הפקה	08/06/2023
שטח התכנית	0.723 דונם קנה מידה 1:250

אישורים בתכנית מס' 609-1068741	

שמות*	
מגיש התכנית	יהונתן יצמן תאגיד
מגיש התכנית	ספיר יצמן תאגיד
מגיש התכנית	אילנה ביטון תאגיד
מגיש התכנית	יהודה ביטון תאגיד
מגיש התכנית	גילה ניראי תאגיד
עורך ראשי	

טבלת גושים וחלקות*			
מספר גוש	חלק	כל הגוש	מספר חלקות בשלמותן
39630	חלק	109	מספר חלקות בחלקיתן

* הרשימה המלאה מפורטת בהוראות התכנית / בהודעה שפורסמה בעיתונות וברשומות הרגי מצהיר בזאת כי המפה הטופוגרפית/המצבית המהווה רקע לתכנית זו, נערכה על ידי ביום 29.03.2023 והיא הוכנה לפי הוראות נוהל מבא"ת ובהתאם להוראות החוק ולתקנות המודדים שבתוקף. דיוק הקו הכחול והקדסטר:מידה אנליטית מלאה ברמת תצ"ר			
אברהם טאטור	1273	מספר רישיון	חתימה
שם המודד			תאריך