


27.70 ס"מ

194375

194400

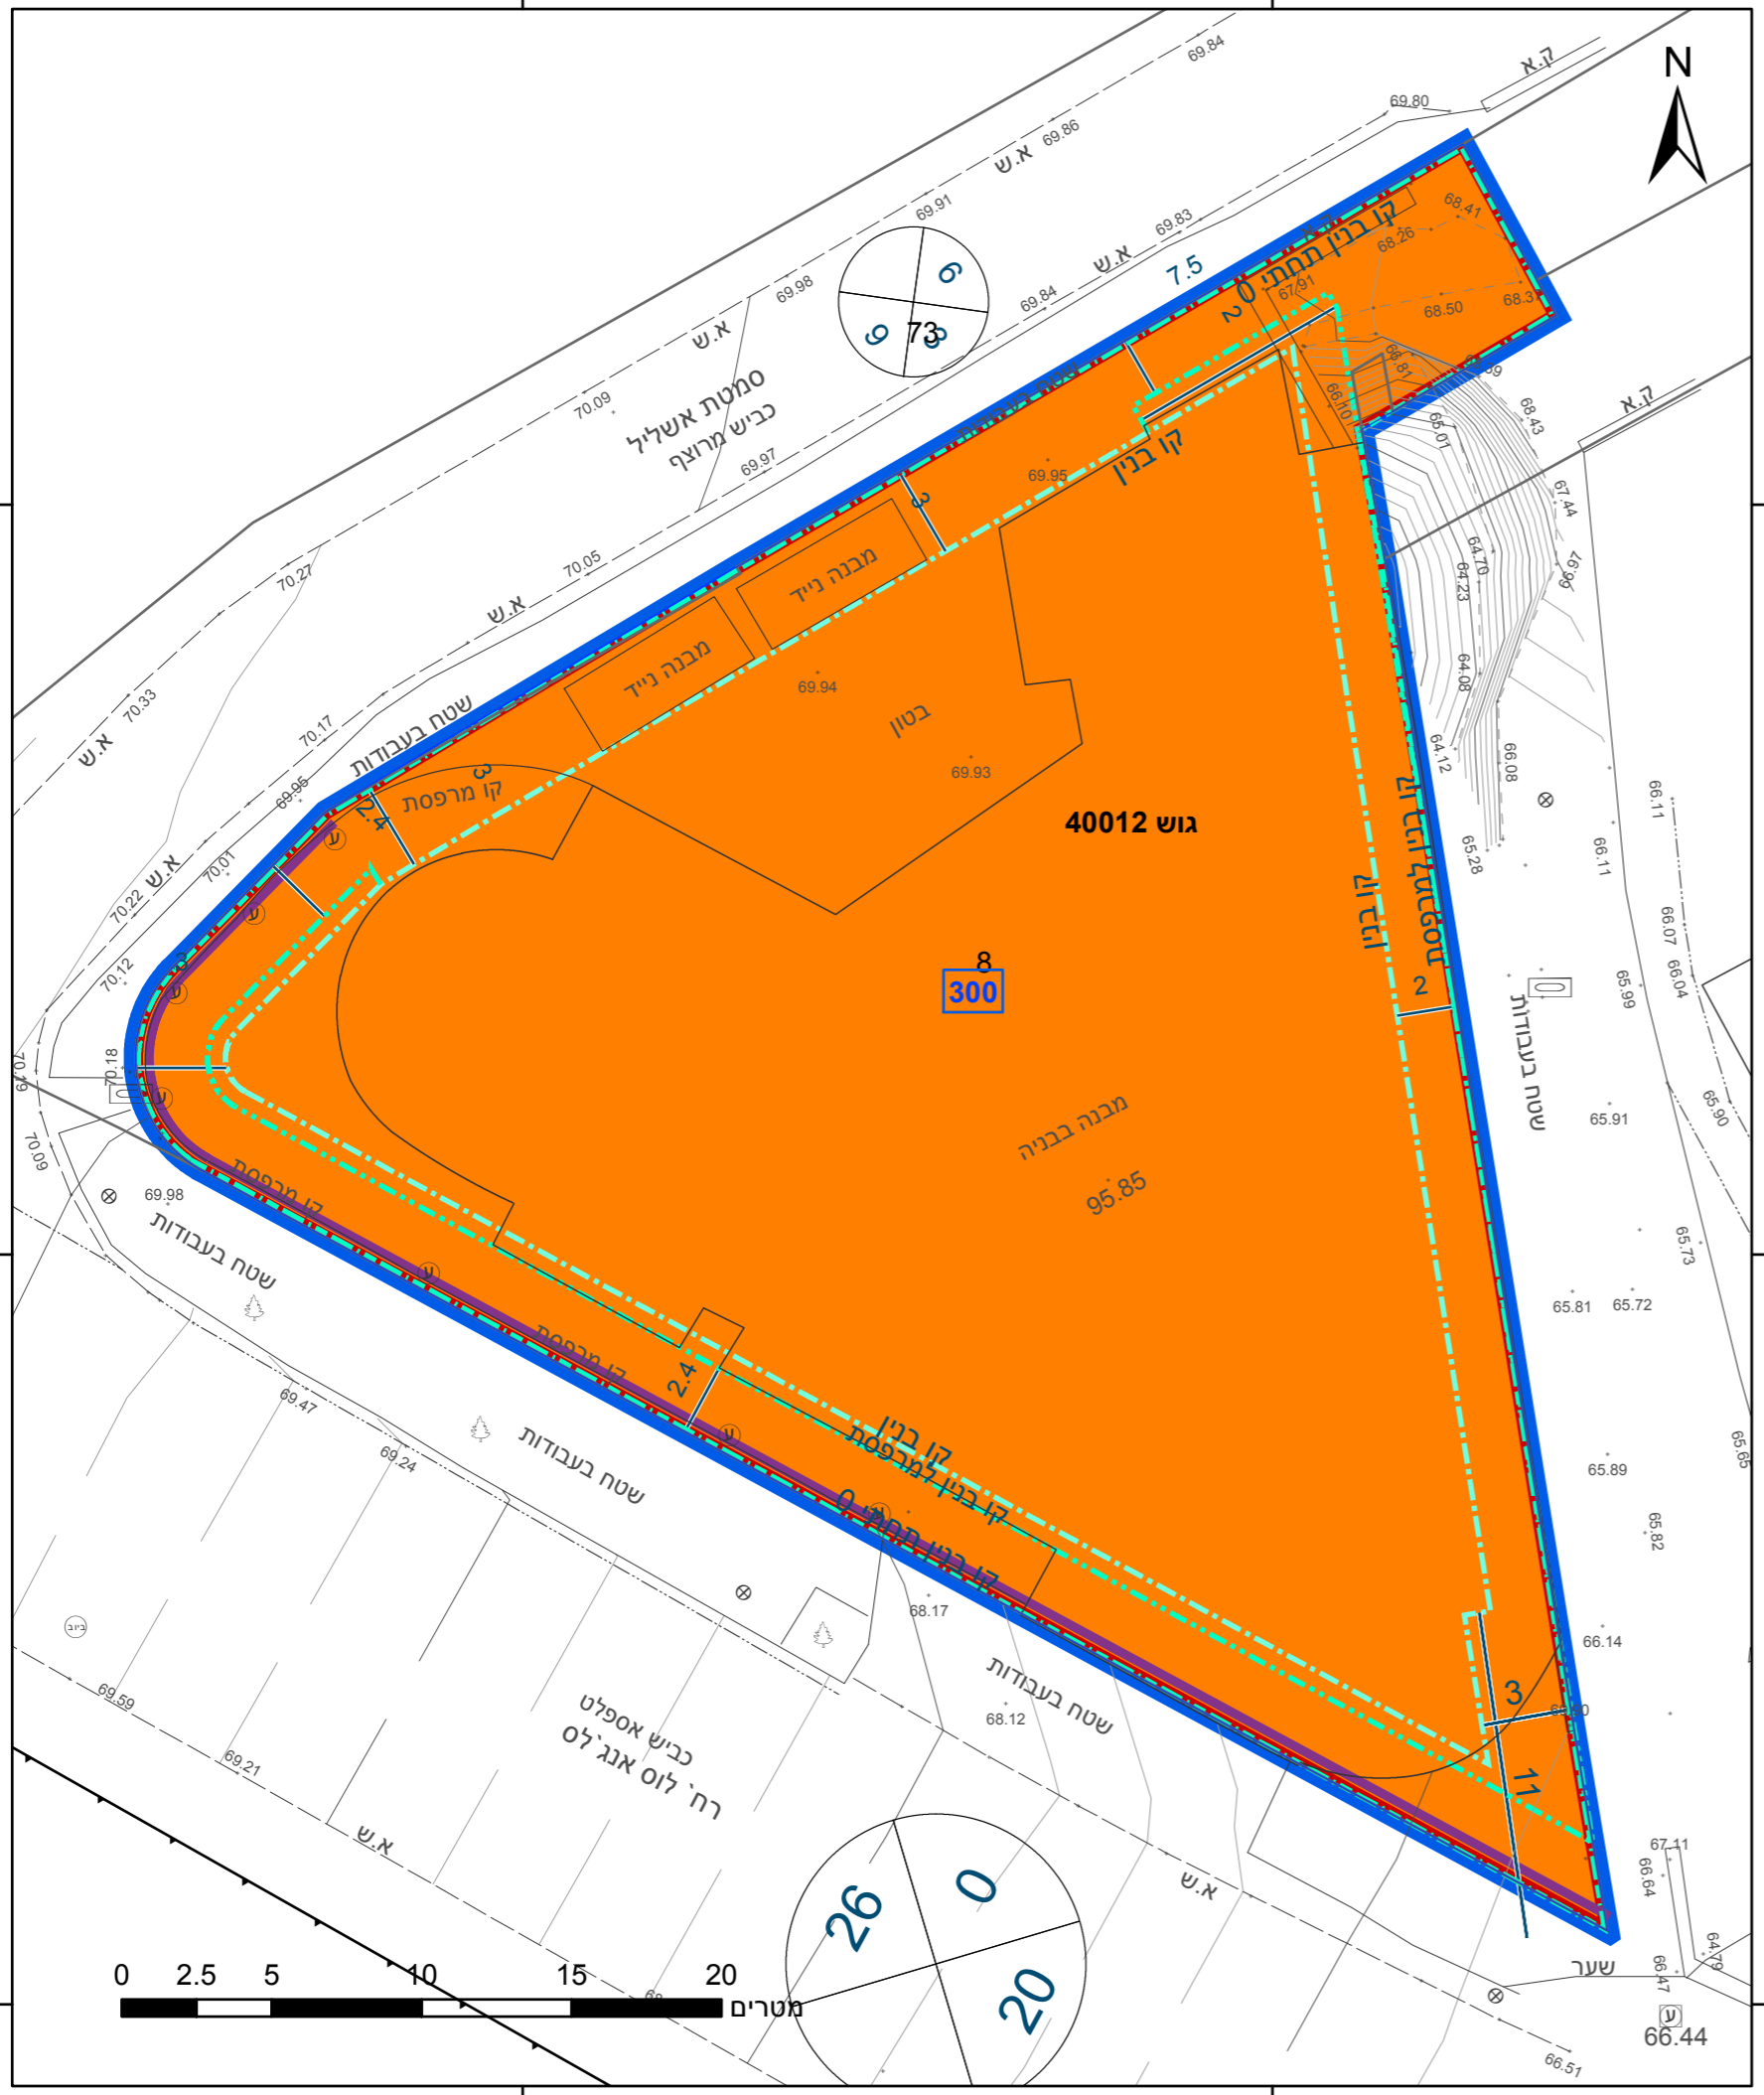

385575

385550

385525

194375

194400

23.2 ס"מ

### מקרא

תא שטח ומספרו	1	גבול התכנית	גוש 1234 ומספרו
מספר הדרך	2	גבול גוש	5
קווי בנין	3	גבול חלקה ומספרה	5
חומב הדרך	4		

- מגורים ד
- קו בנין
- קו בנין עילי
- קו בנין תחתית/תת קרקעי
- חזית מסחרית
- מידות

### חוק התכנון והבנייה, התשכ"ה - 1965 תכנית מפורטת

מס' 602-1149012

**מבנה מגורים ומסחר מגרש 300 רח'  
לוס אנג'לס, אילת**

תשריט מצב מוצע גיליון 1 מתוך 1


מחוז	דרום
מרחב תכנון מקומי	אילת
רשות מקומית	אילת
ישוב	אילת

תכנית בסמכות	מקומית
איחוד וחלוקה	ללא איחוד וחלוקה
היתרים או הרשאות	תכנית שמכוחה ניתן להוציא היתרים או הרשאות

מונה תדפיס התשריט	6
מועד הפקדה	23/01/2023
שטח התכנית	1.447 דונם קנה מידה 1:250

שמות*	מגיש תכנית	תאריך: לואיס נחמיאס חברה לבניין בע"מ
	עורך ראשי	תאריך: אייל לוגאסי

### אישורים בתכנית מס' 602-1149012

 


הריני מצהיר בזאת כי המפה הטופוגרפית/המצבית המהווה רקע לתכנית זו, נערכה על ידי ביום 07.06.22 והיא הוכנה לפי הוראות נוהל מבא"ת ובהתאם להוראות החוק ולתקנות המודדים שבתוקף. דיוק הקו הכחול והקדסטר: קו כחול (בלבד) ברמה אנליטית

אלון	839
שם המודד	מספר רישיון
חתימה	תאריך

### טבלת גושים וחלקות\*

מספר גוש	מספר חלקות/כל הגוש	מספר חלקות בשלמותן	מספר חלקות בחלקיותן
40012	8	8	105,73

### \* הרשימה המלאה מפורטת בהוראות התכנית / בהודעה שפורסמה בעיתונות וברשומות תרשים התמצאות - קנ"מ 1:1250

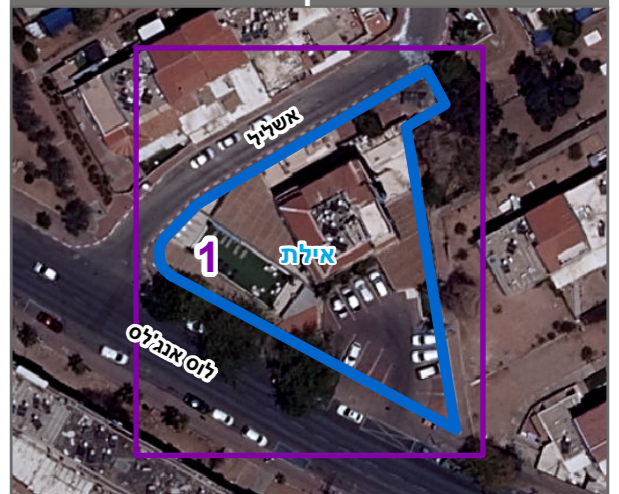

שנת צילום אוויר: 2019