


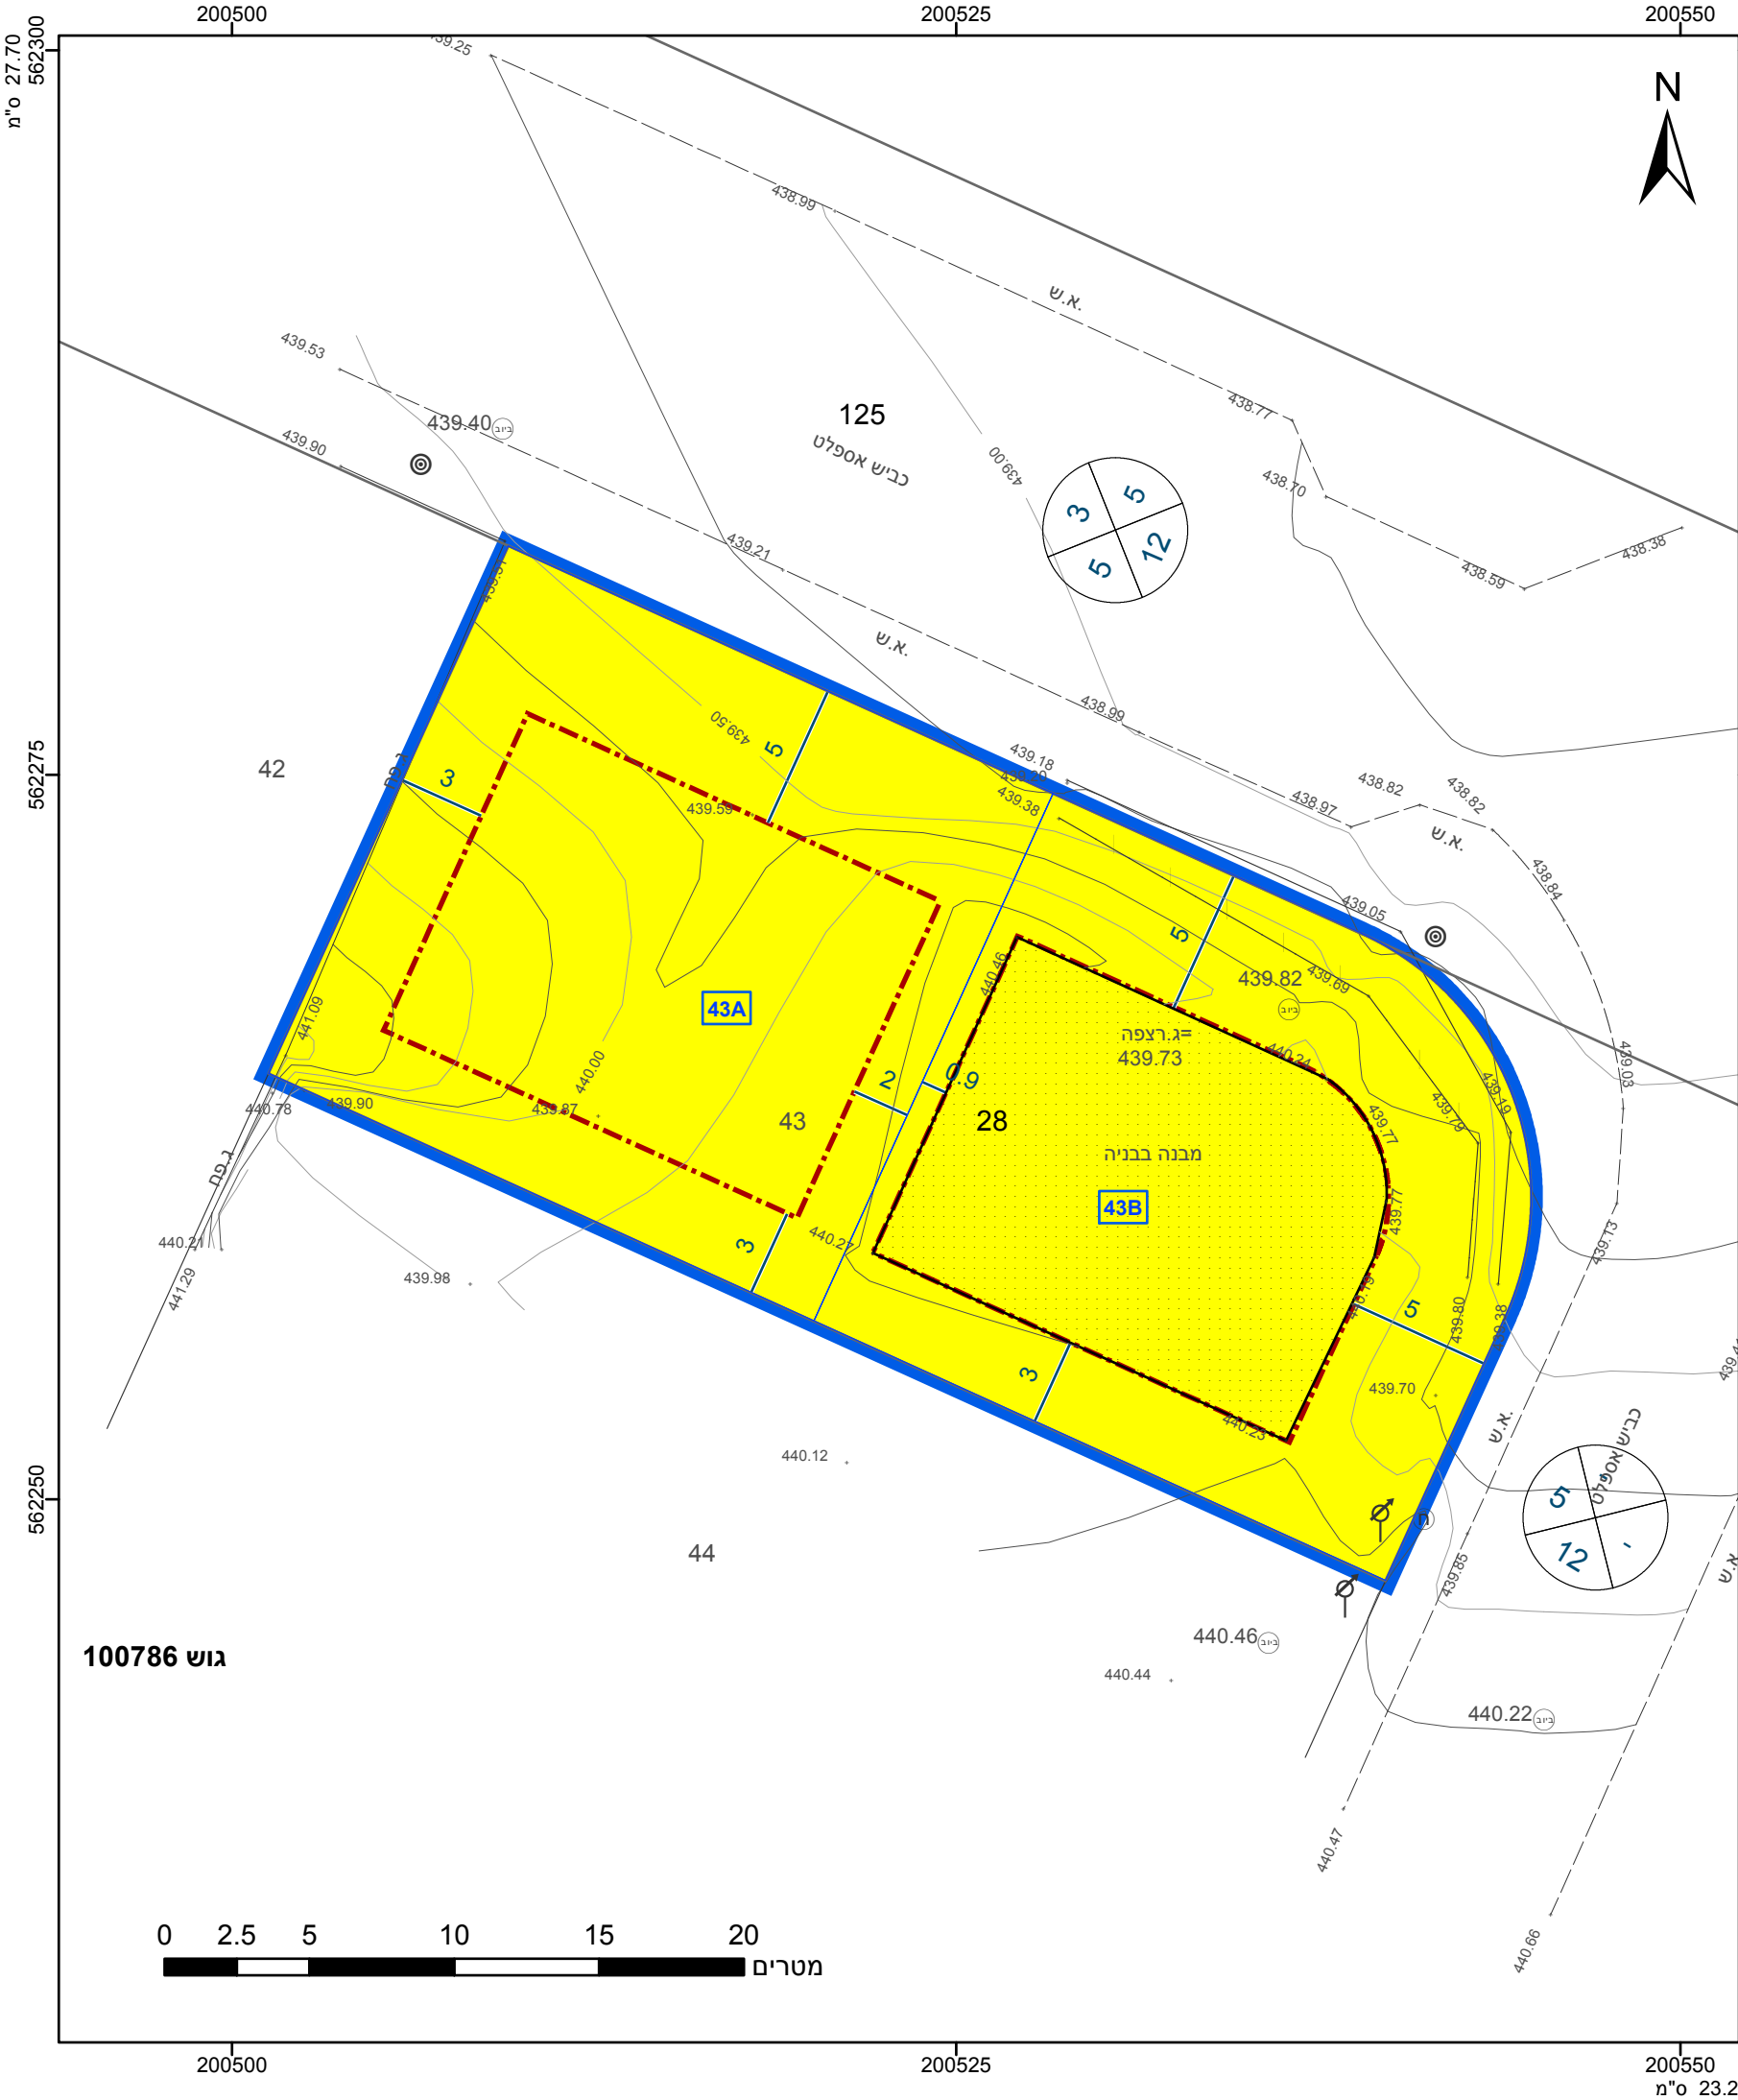

מקרא

גבול התכנית

גוש 1234

גבול גוש ומספרו

גבול חלקה ומספרה

תא שטח ומספרו

מספר הדרך

קווי בנין

רוחב הדרך

מגורים א

קו-בנין

מידות

אישורים בתכנית מס' 652-1047414

הריני מצהיר בזאת כי המפה הטופוגרפית/המצבית המהווה רקע לתכנית זו, נערכה על ידי ביום 05.09.21 והיא הוכנה לפי הוראות נוהל מבא"ת ובהתאם להוראות החוק ולתקנות המודדים שבתוקף. דיוק הקו הכחול והקדסטר: מדידה גרפית חטיב ניזאר שם המודד

1021 מספר רשיון תאריך

חתימה

חוק התכנון והבניה, התשכ"ה - 1965

תכנית מפורטת

מס' 652-1047414

מגרש 43 שכ' 8 ערערה בנגב

תשריט מצב מוצע

גיליון 1 מתוך 1

מחוז

דרום

מרחב תכנון מקומי

נגב מזרחי

רשות מקומית

ערערה בנגב

ישוב

ערערה בנגב

תכנית בסמכות

מקומית

איחוד וחלוקה

איחוד ו/או חלוקה בהסכמת כל הבעלים בכל תחום התכנית/בחלק מתחום התכנית

היתרים או הרשאות

תכנית שמכוחה ניתן להוציא היתרים או הרשאות

מונה תדפיס התשריט

4

מועד הפקדה

04/05/2023

שטח התכנית

0.826 דונם

קנה מידה

1:250

שמות\*

מגיש תכנית

בראה אחמד אבו נערוף תאכיר

מגיש תכנית

יוסף חליל אבו מערוף תאכיר

עורך ראשי

פוקרא ראיד תאכיר: קווי הנדסה

| טבלת גושים וחלקות* |              |                     |                      |
|--------------------|--------------|---------------------|----------------------|
| מספר גוש           | חלק/ כל הגוש | מספרי חלקות בשלמותן | מספרי חלקות בחלקיותן |
| 100786             | חלק          | 28                  |                      |

\* הרשימה המלאה מפורטת בהוראות התכנית / בהודעה שפורסמה בעיתונות וברשומות

תרשים התמצאות - קנ"מ 1:1250

שנת צילום אויר: 2019

מספר תכנית: 652-1047414, מספר גירסת תשריט: 4