


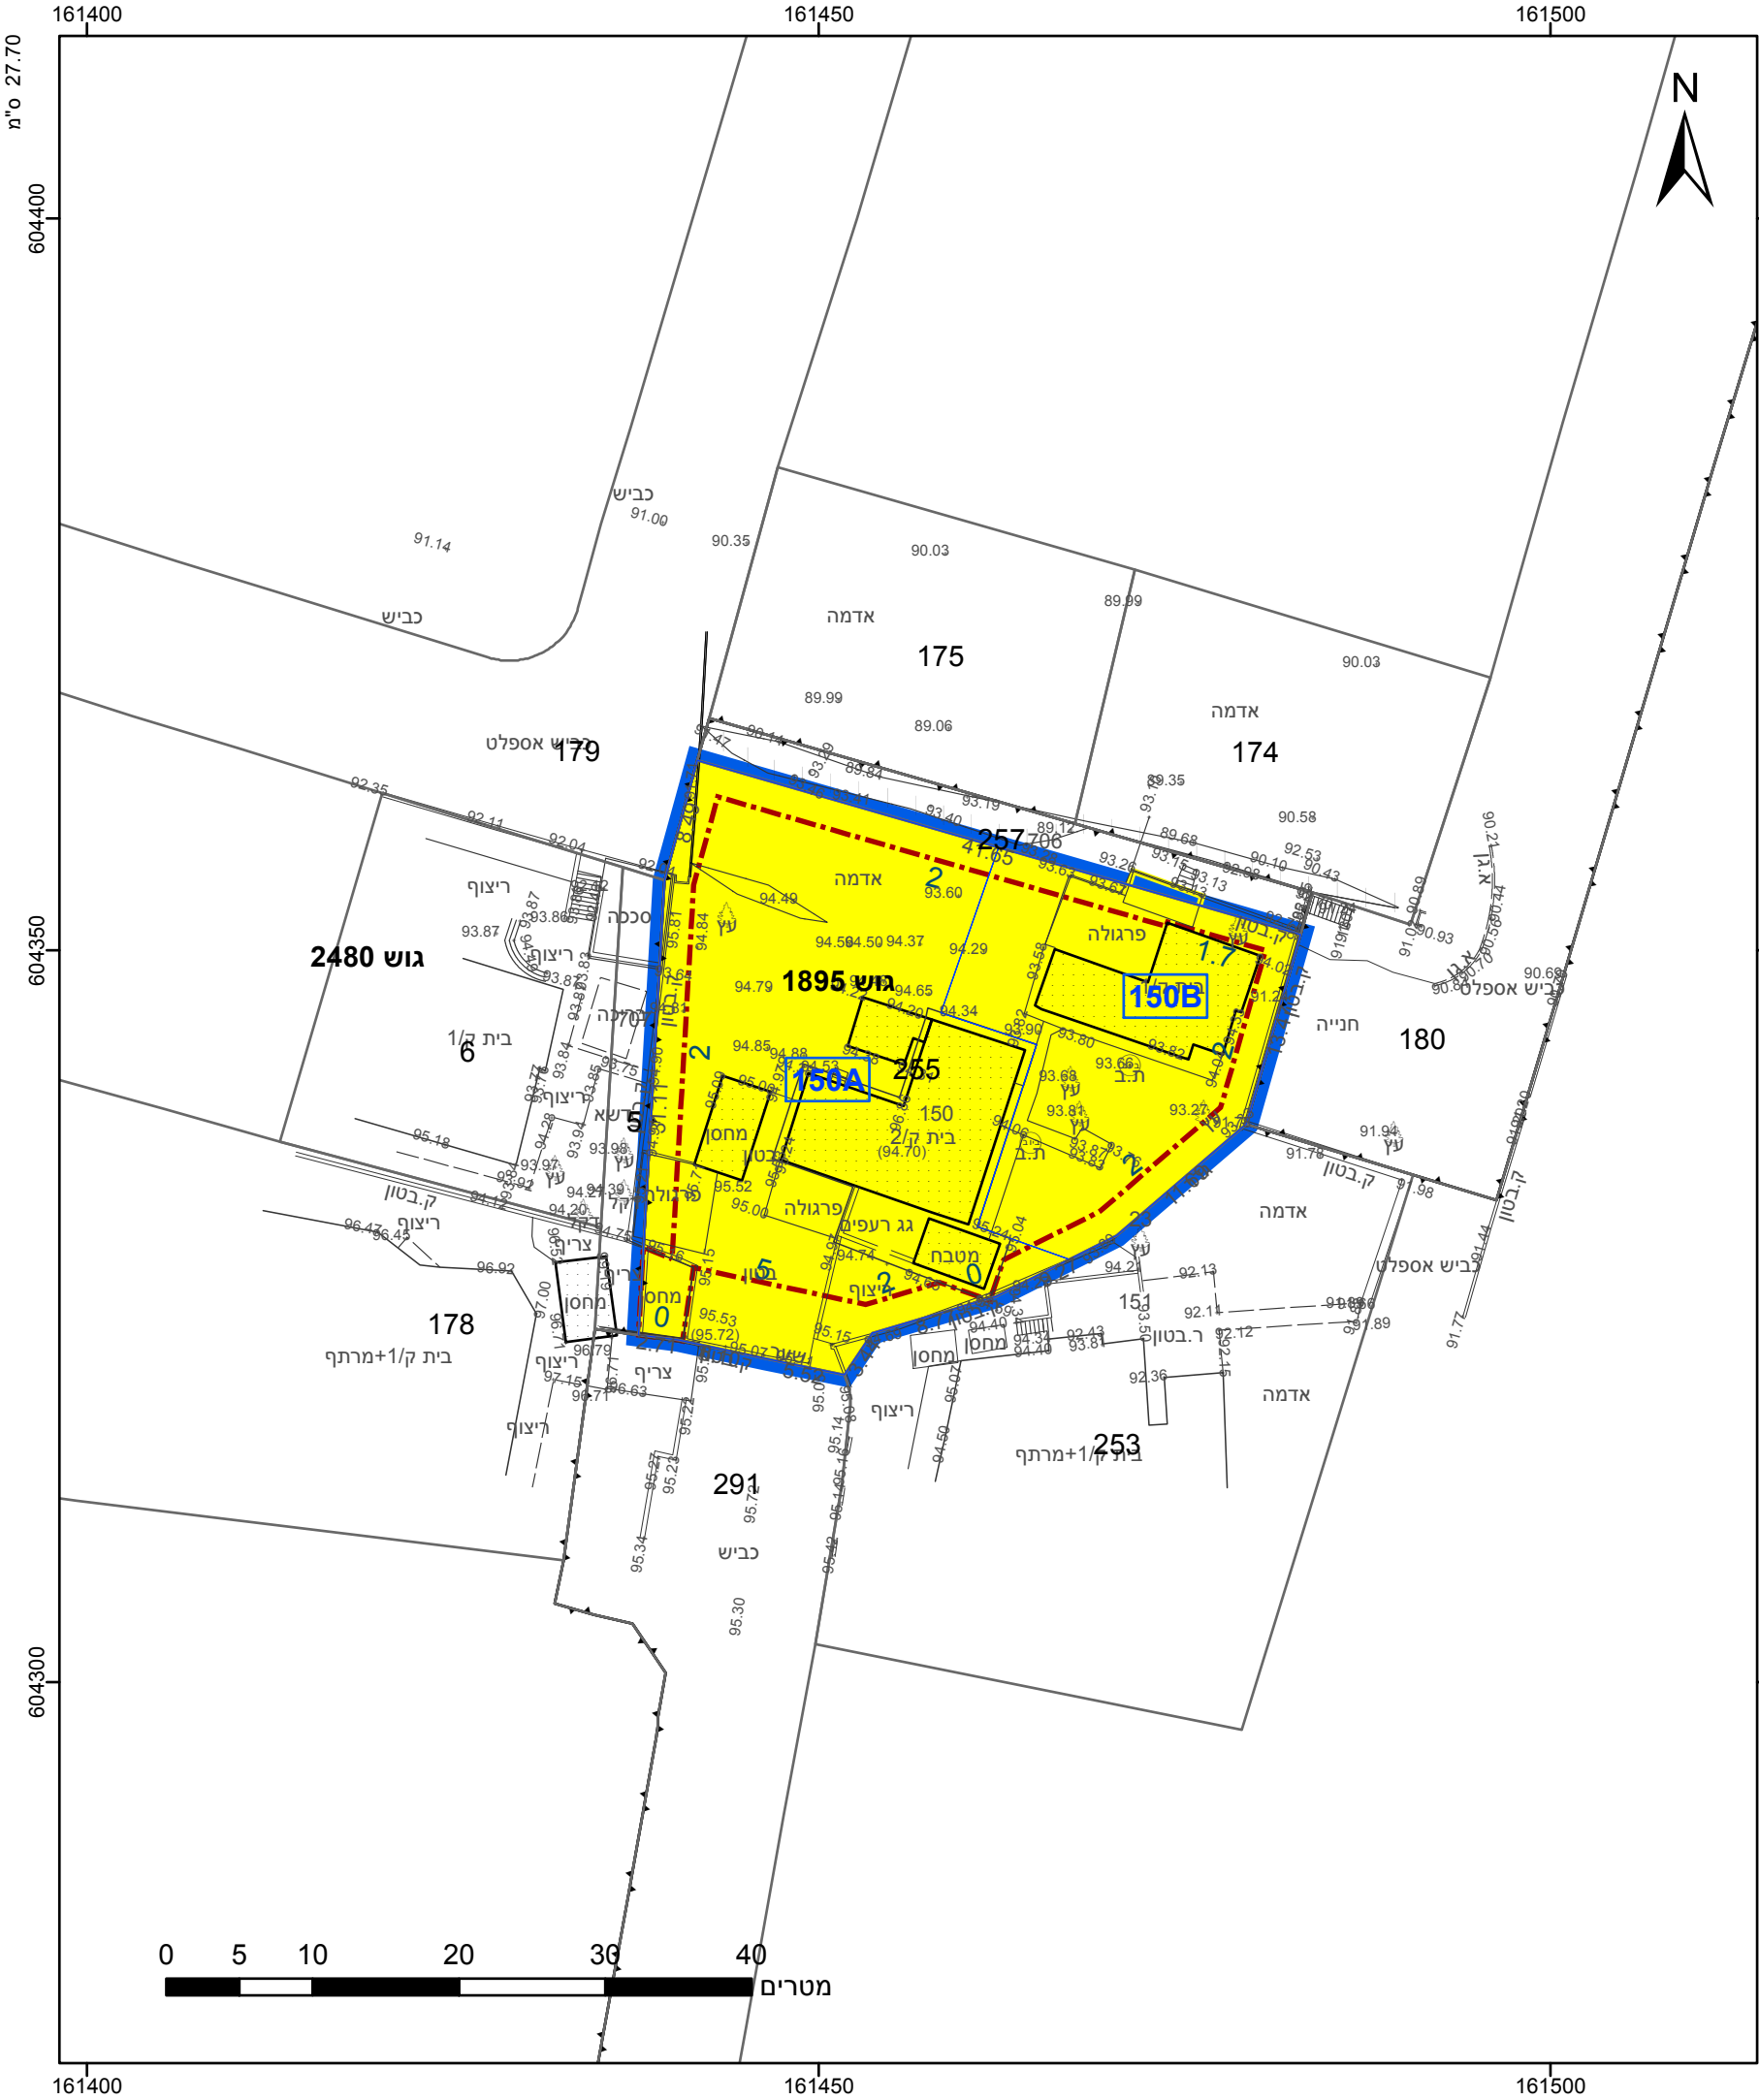

מקרא

גבול התכנית

גוש 1234

גבול גוש ומספרו

גבול חלקה ומספרה

תא שטח ומספרו

מספר הדרך

קווי בנין

חומב הדרך

מגורים א

מבנה להריסה

קו-בנין

דרום

מרחב תכנון מקומי

רשות מקומית

ישוב

תכנית בסמכות

איחוד וחלוקה

היתרים או הרשאות

מונה תדפיס התשריט

מועד הפקה

שטח התכנית

שמות*

מגיש תכנית

עורך ראשי

יזם

אישורים בתכנית מס' 611-1197169

חוק התכנון והבניה, התשכ"ה - 1965 תכנית מפורטת	
מס' 611-1197169	
ורדימון 14, שדרות	
תשריט מצב מוצע	
גיליון 1	מתוך 1
מחוז	דרום
מרחב תכנון מקומי	שדרות
רשות מקומית	שדרות
ישוב	
תכנית בסמכות	מקומית
איחוד וחלוקה	איחוד ו/או חלוקה בהסכמת כל הבעלים בכל תחום התכנית/בחלק מתחום התכנית
היתרים או הרשאות	תכנית שמכוחה ניתן להוציא היתרים או הרשאות
מונה תדפיס התשריט	6
מועד הפקה	08/05/2023
שטח התכנית	1.28 דונם
קנה מידה	1:500
שמות*	
מגיש תכנית	כהן יעקב תאגיד
עורך ראשי	יואב לפידות תאגיד
יזם	יעקב כהן תאגיד

טבלת גושים וחלקות*			
מספר גוש	חלק	מספרי חלקות בשלמותן	מספרי חלקות בחלקיותן
1895	חלק	255	

* הרשימה המלאה מפורטת בהוראות התכנית / בהודעה שפורסמה בעיתונות וברשומות

תרשים התמצאות - קנ"מ 1:2500

שנת צילום אוויר: 2019

מספר תכנית: 611-1197169, מספר גירסת תשריט: 6

23.2 מ"ס