


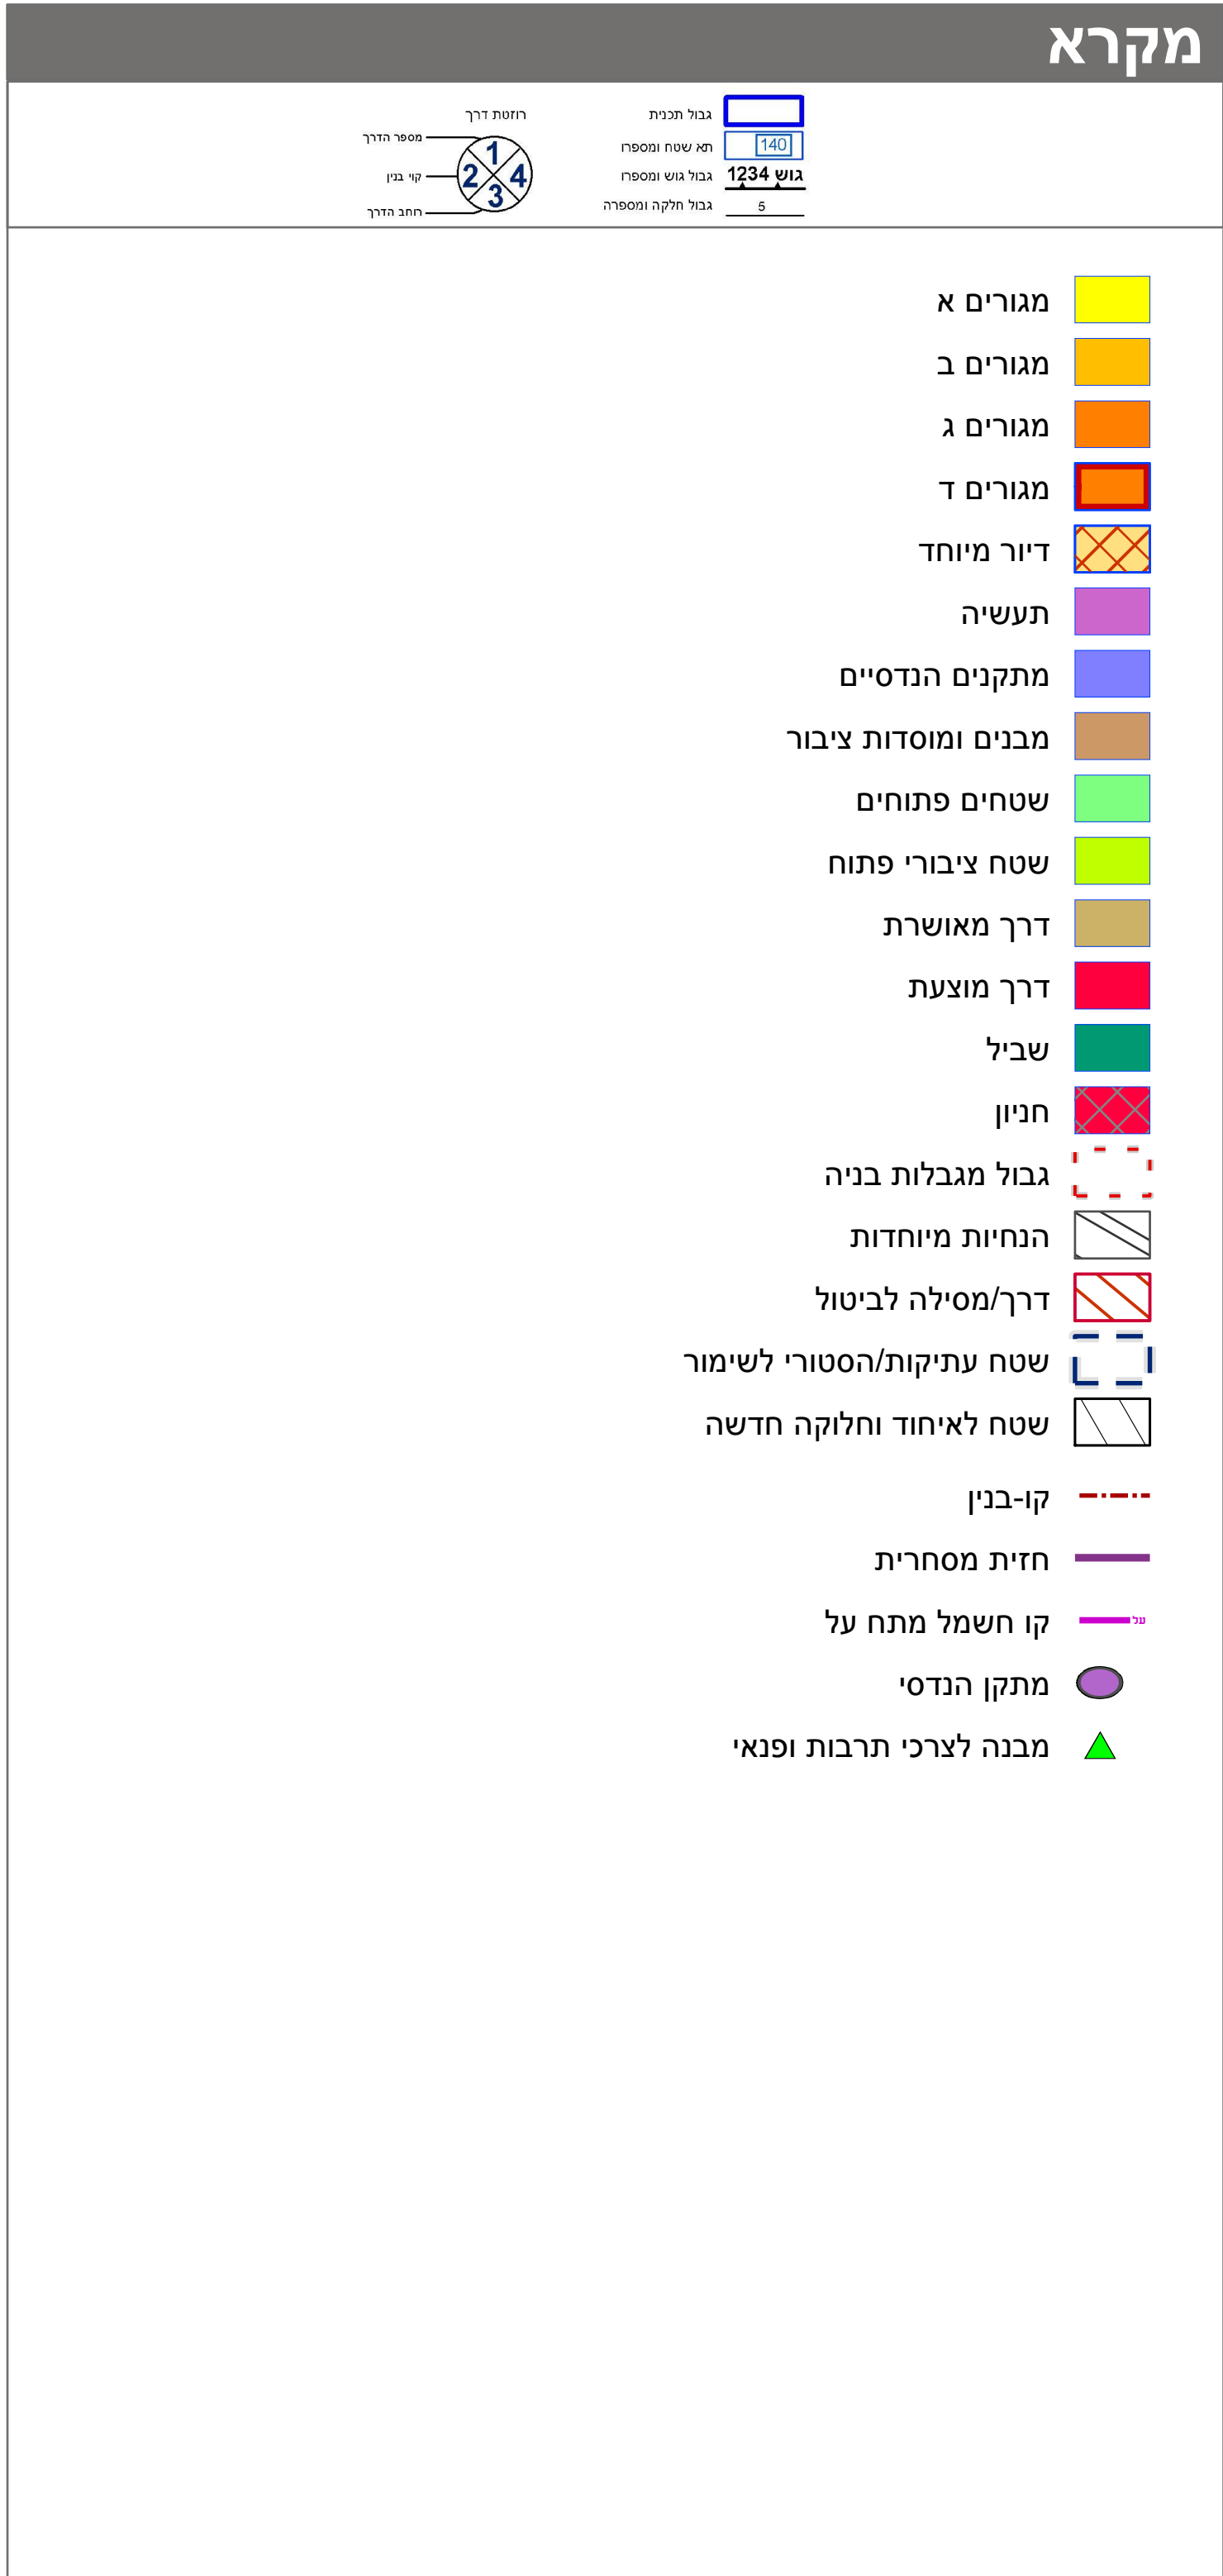

חוק התכנון והבנייה, התשכ"ה - 1965	
תכנית מפורטת	
מס' 353-0332429	
שכונת זיכרונה	
תשריט מצב מוצע	גיליון 1 מתוך 2
מחוז	חיפה
מרחב תכנון מקומי	יישובי הברון
רשות מקומית	זכרון יעקב
ישוב	זכרון יעקב
תכנית בסמכות	מחוזית
איחוד וחלוקה	איחוד לאו חלוקה ללא הסכמת כל הבעלים בכל תחום התכנית/בחלק מתחום התכנית
היתרים או הרשאות	תכנית שמסורה ניתן להוציא היתרים או הרשאות
מונה תדפיס התשריט	40
מועד הפיקה	20/11/2019
שטח התכנית	425.941 דונם קנה מידה 1:1250
אישורים	
חוק התכנון והבניה, התשכ"ה - 1965 משרד האוצר - מחוז חיפה הוועדה המחוזית להתיישבות 18/03/2019 לפתרון את התכנית 24/12/2019 האריך ילד הוועדה המחוזית	

שמות*	
מגיש התכנית	רשות מקרקעי ישראל תאגיד: רשות מקרקעי ישראל
עורך ראשי	טומס ליטורסדורף תאגיד: ט.מ.ליטורסדורף אדריכלים ומתכננים
יום	רשות מקרקעי ישראל תאגיד: רשות מקרקעי ישראל

בעלי עניין בקרקע*	
בעלות מדינה	תאגיד: רשות מקרקעי ישראל
בעלות מדינה	תאגיד: קרן קיימת לישראל
בעלות רשות מקומית	תאגיד: מועצה מקומית זכרון יעקב

טבלת גושים וחלקות*			
מספר גוש	כל הגוש	מספר חלקות בשלמותן	מספר חלקות בחלקיותן
11306	חלק	39, 28	100, 65, 30-33, 24, 19, 11-14, 5-6
11307	חלק	15-17	104
11324	חלק		19, 15
11710	חלק	1	2-3
11711	חלק		1
12728	חלק		114

* הרשימה המלאה מפורטת בהוראות התכנית / בהודעה שפורסמה באתר המועצה ובשרותות הרחיני מנהיג בזאת כי המפה הטופוגרפית/המצבית המהווה רקע לתכנית זו, נערכה על ידי ביום 19.11.2019 והיא הוכנה לפי הוראות מנהל מבי"ת ובהתאם להוראות החוק ולתקנות המודדים שבתוקף. דיוק הקו הכחול והקו הסגור: קו כחול (בלבד) ברמה אנליטית

גטיו ברי מוד מוסמך	570
שם המודד	מספר רישון
תאריך	חתימה

