


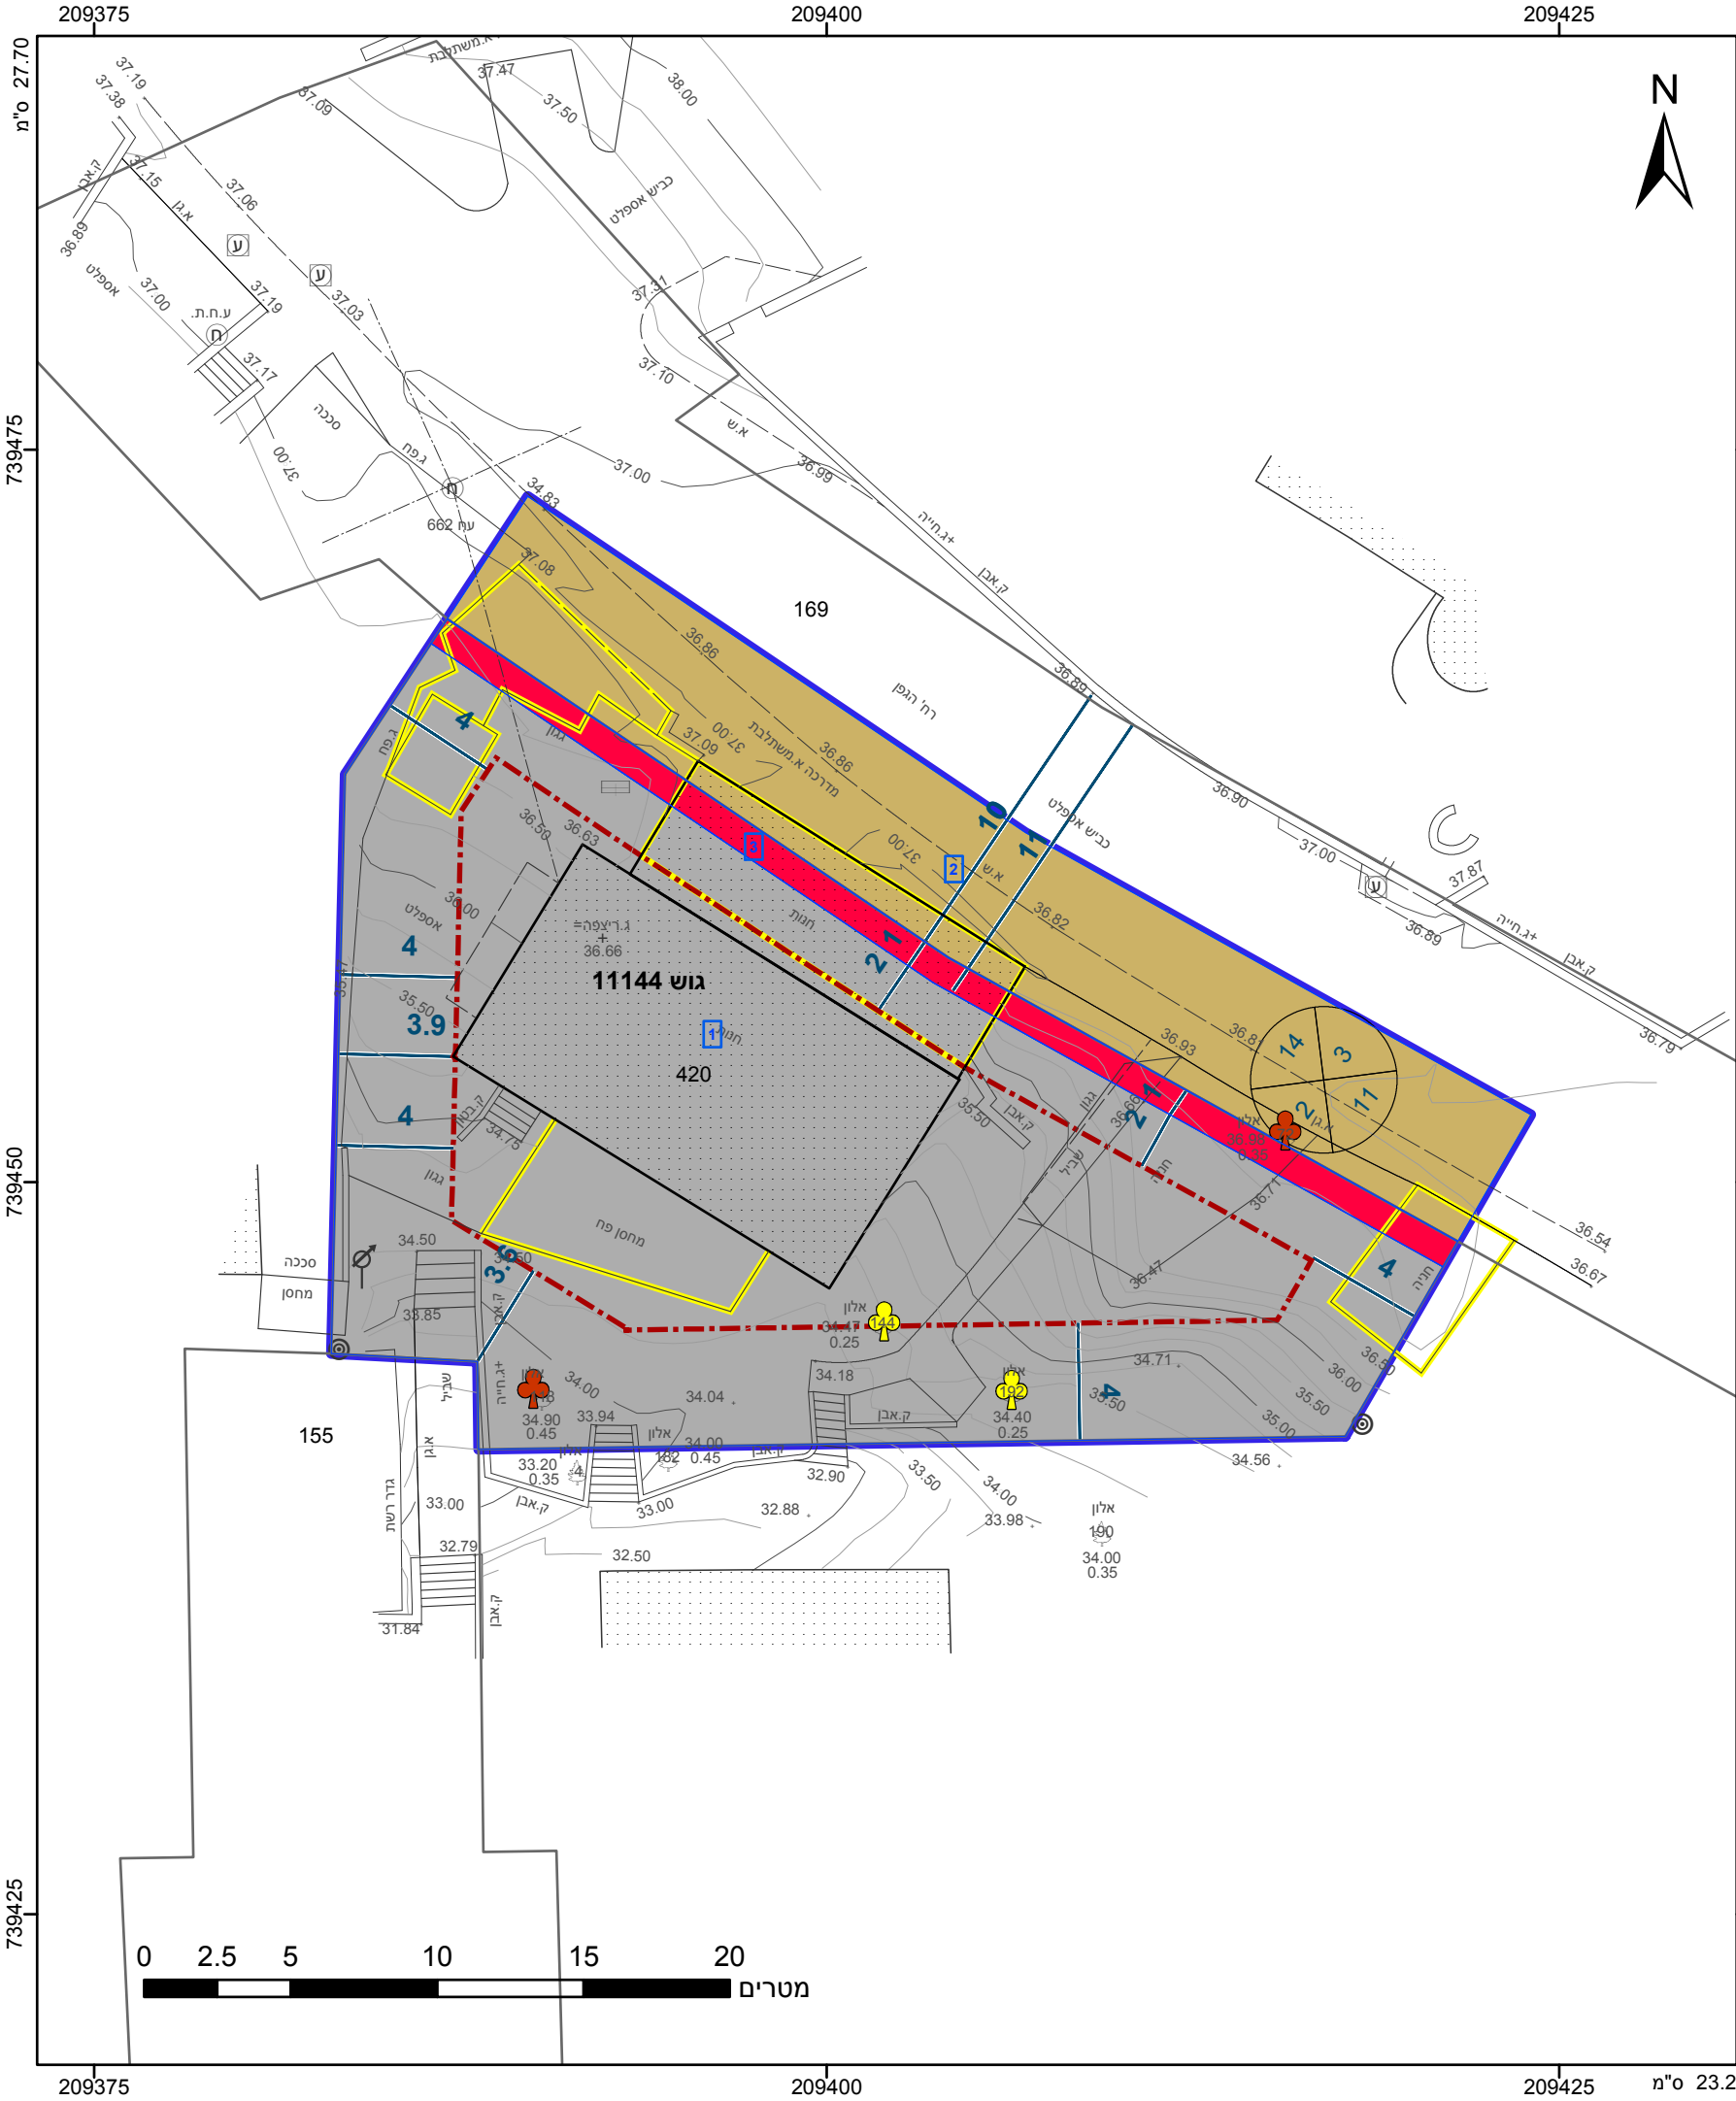

מקרא

גבול התכנית

גוש 1234

גבול גוש ומספרו

5

תא שטח ומספרו

1

מספר הדרך

2

קווי בנין

3

רחב הדרך

4

מסחר

דרך מאושרת

דרך מוצעת

קו-בנין

להריסה

מידות

עץ/עצים לשימור

עץ/עצים לעקירה


אישורים

חוק התכנון והבנייה, התשכ"ה - 1965 תכנית מפורטת	
מס' 355-0522730	
מכ/מק/896 - שינוי הוראות בינוי ברחוב אלונים 2 רכסים	
תשריט מצב מוצע	
מחוז	חיפה
מרחב תכנון מקומי	מורדות הכרמל
רשות מקומית	רכסים
ישוב	רכסים
תכנית בסמכות	מקומית
איחוד וחלוקה	ללא איחוד וחלוקה
היתרים או הרשאות	תכנית שמכוחה ניתן להוציא היתרים או הרשאות
מונה תדפיס התשריט	12
מועד הפקדה	14/05/2018
שטח התכנית	0.855 דונם
קנה מידה	1:250
שמות*	
מגיש תכנית	אברהם כספי תאגיד:
עורך ראשי	אריה שלום תאגיד:
יום	אברהם כספי תאגיד:

בבעלות רשות מקומית	תאגיד: מועצה מקומית רכסים
בעלים	תאגיד: קרן קיימת לישראל
חוכר	אברהם כספי תאגיד:

טבלת גושים וחלקות*			
מספר גוש	כל הגוש	מספרי חלקות בשלמותן	מספרי חלקות בחלקיותן
11144	חלק	420	169

* הרשימה המלאה מפורטת בהוראות התכנית / בהודעה שפורסמה בעיתונות וברשומות

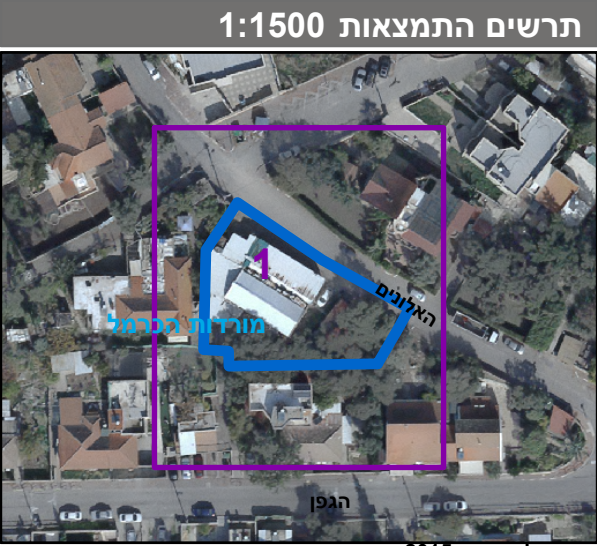

שנת צילום אוויר: 2015
גרסת מערכת 12.2015

הריני מצהיר בזאת כי המפה הטופוגרפית/המצבית המהווה רקע לתכנית זו, נערכה על ידי ביום 24/08/2016 והיא הוכנה לפי הוראות נוהל מבא"ת ובהתאם להוראות החוק ולתקנות המודדים שבתוקף. דיוק הקו הכחול והקדסטר: קו כחול (בלבד) ברמה אנליטית

583	בני שפירא
מספר רשיון	שם המודד
תאריך	חתימה