

מו' 304-0583955

# חפ/א/2-2348 - שינוי יעוד מסטויין למסחר בדרכ הים 68 חיפה

תשריט מצב מוצע

חיפה

מחוז חיפה

מרחוב תכנון מקומי חיפה

רשות מקומית חיפה

ישוב חיפה

תכנית בסמכות מחוזית

איחוד וחלוקת לא אינדו וולקנו

היתרים או הוראות תכנית שמקורה ניתן להציגו הירוק או הרשאות

10 מונת תפיס התשריט

13:45 מועד הפקה 06/05/2018

1:250 שטח התכנית 1.012 קנה מידת דגם


אישור אישורים

חוק הבניון הבנייה, התשכ"ה - 1965  
פושדר אגראן - מחוז חיפה  
הועודה הוחתמה מהליכונים ביום:  
07/03/2018  
לפקוק את התוכניות  
24/06/2018  
תאריך ייר והועודה המוחתמת


## מקרה מפת מדידה

- מקרה א מבנה צירוסטטומנה
- מקרה ב מבנה אספלט אבן שפה
- מקרה ג דרך רשת גדר אבזקייר גדר אבזקייר אגד אבזקייר אגד אבזקייר
- מקרה ד שפה ואדי מדורות עליון שיטוף טבר עץ גדרות גובה אופיינית 12.85 מ' גובה משון 0.5 מ' מ' גובה ראש 0.5 מ' מ' גובה נסוך 12.23 מ'

## תרשים התמצאות - קמ"מ 1:6000

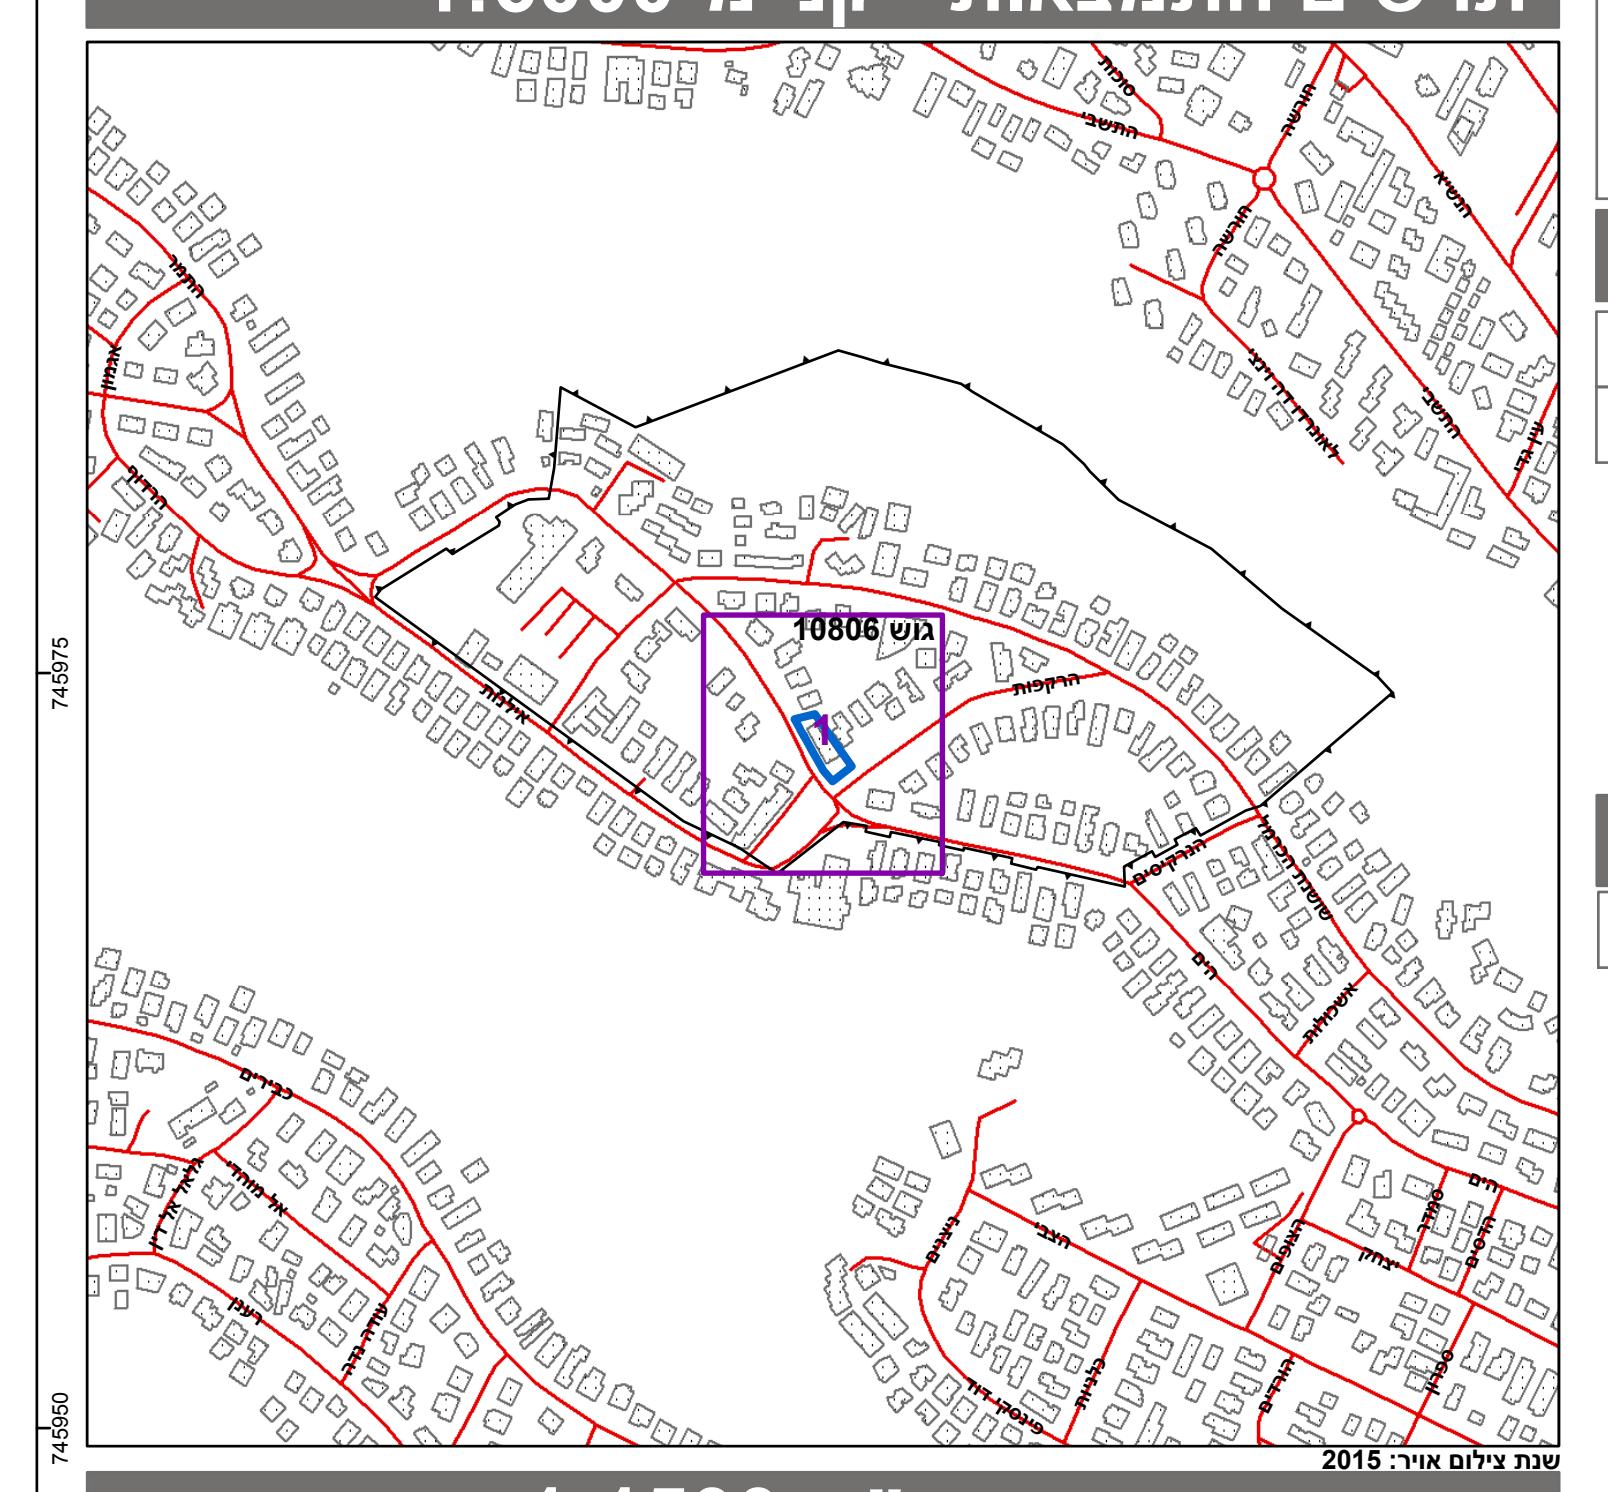

## תרשים סביבה - קמ"מ 1:1500

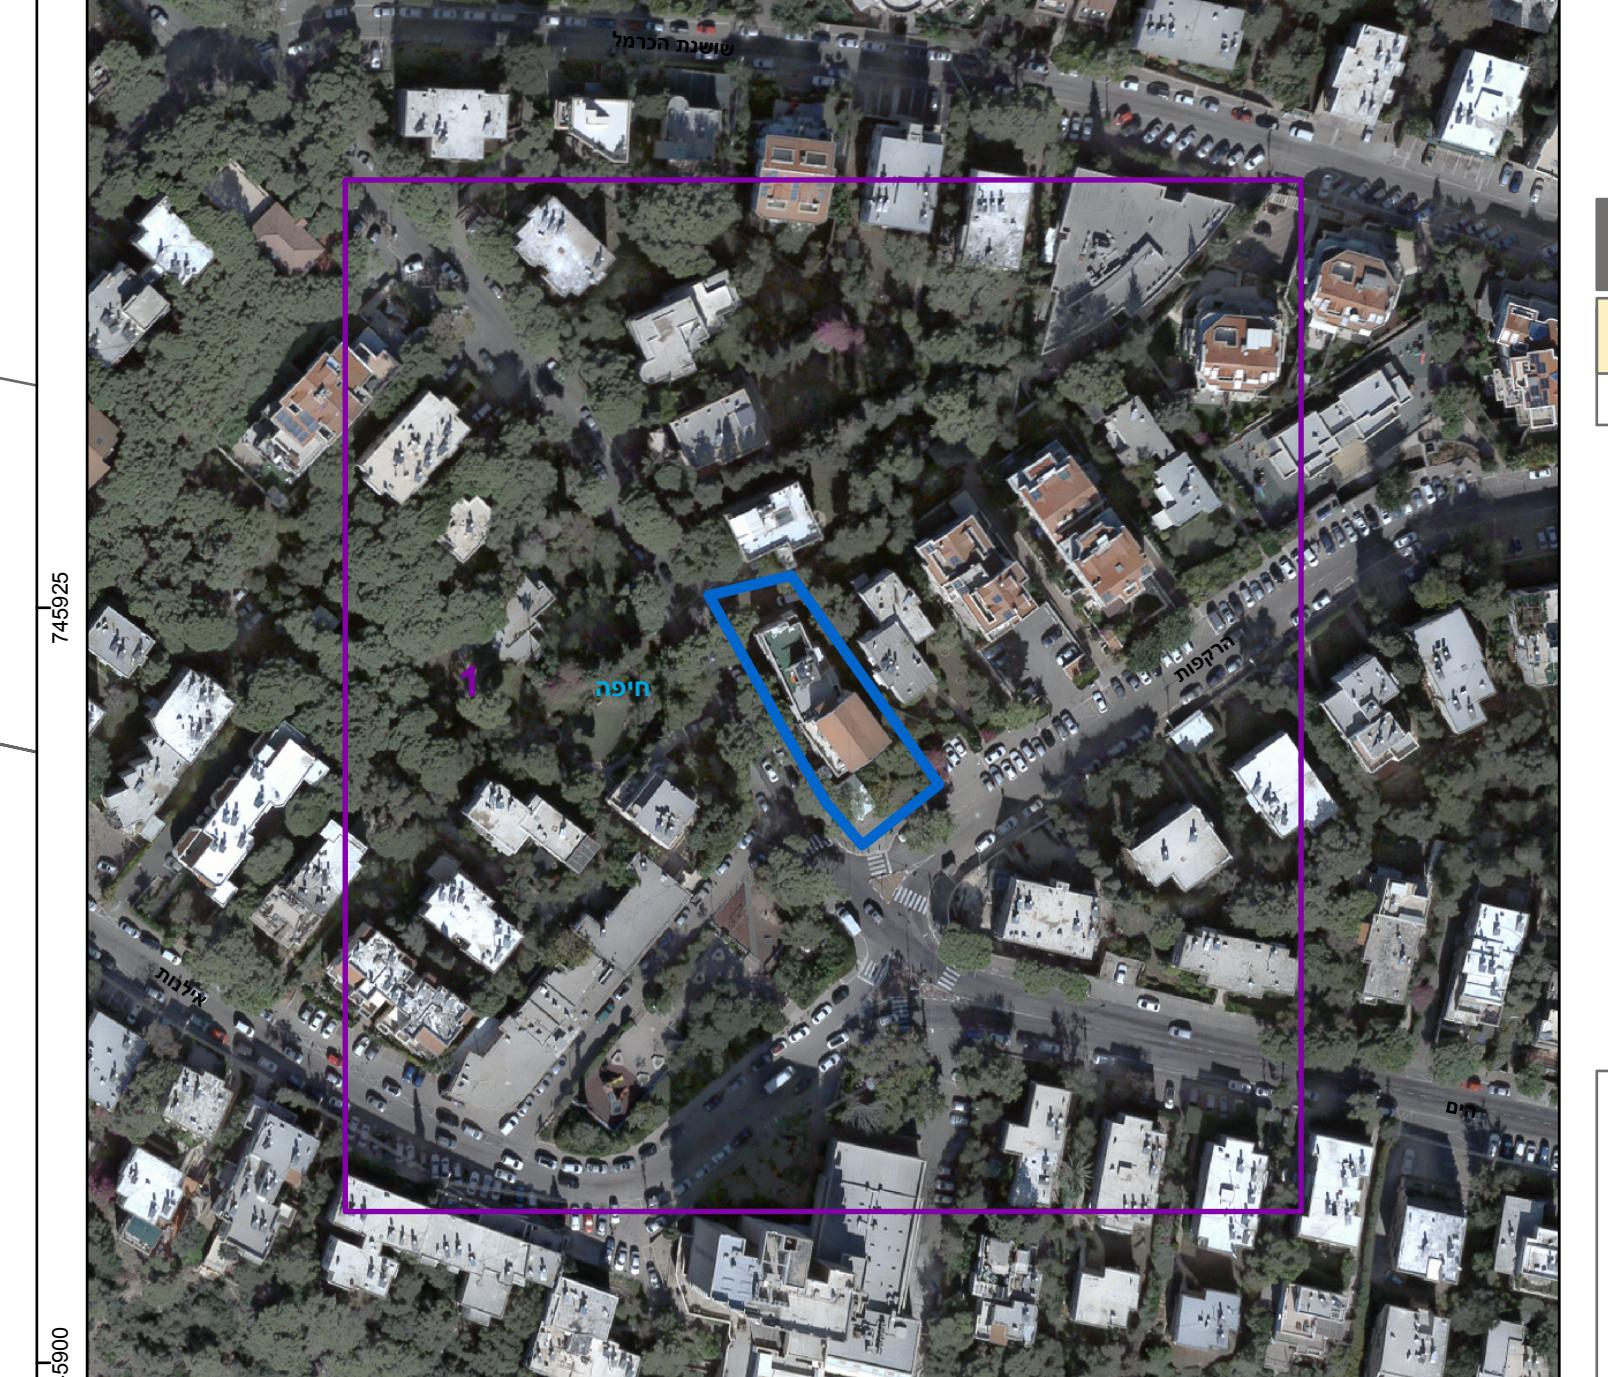

## טבלת גושים וחלוקת\*

מספר גוש

מספר חלוקות

מספר בחלוקת

כל גוש


119 72 10806

הרישום המלא מפורט בתוכנית/ בהוראה שפורסמה בעיתונות ובשרותם  
הירחי צהיר מזאת כי ההפצה והפוגרפיה היבשתית מהזהה רע לתקנית זו, נערך  
על ידי בום 24/10/2017 והוא הונחה לפני ואירועים נוספים בזיהוי הנקוי והקדוטר:  
ולתקנות המודדים שבדוק הנקוי הוכח והוכיח וקדוטר:  
מדידה אלימית מלאה ברמת תפיס צ"ר

מספר נבחרת 503

שם המודד טריין מס' רישון 503

חתימה תאריך

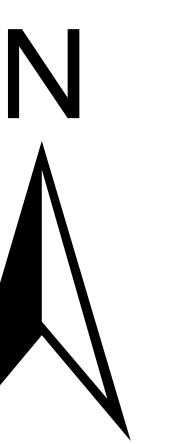

10806

0 2.5 5 10 15 20 מטרים

