

מו' 304-0112391

חפ/מק/2364- רח' אלנבי  
221, חיפה .

## מקרה

|                    |                 |
|--------------------|-----------------|
| רשות רדר - מקרקעין | גובל מטבח       |
| א. שטח ומסוף       | גובל גן ומסוף   |
| ב. גן גן ומסוף     | גובל הנקה ומסוף |
| ח. גן ח. גן        |                 |



גilioן 1 מתחם 1

חיפה

מחוז

חיפה

עיריית חיפה

רשות מקומית

חיפה

ישוב

תכנית בסמכות

איחוד וחולקה

היתרים או הרשותות

23

מונח תפיס התשתיות

24/07/2018

מועד הפקה

1:250


שטח התכנית דרום קנה מידת

0.747


אישורים



## תרשים התמצאות - קג"מ 1:6000

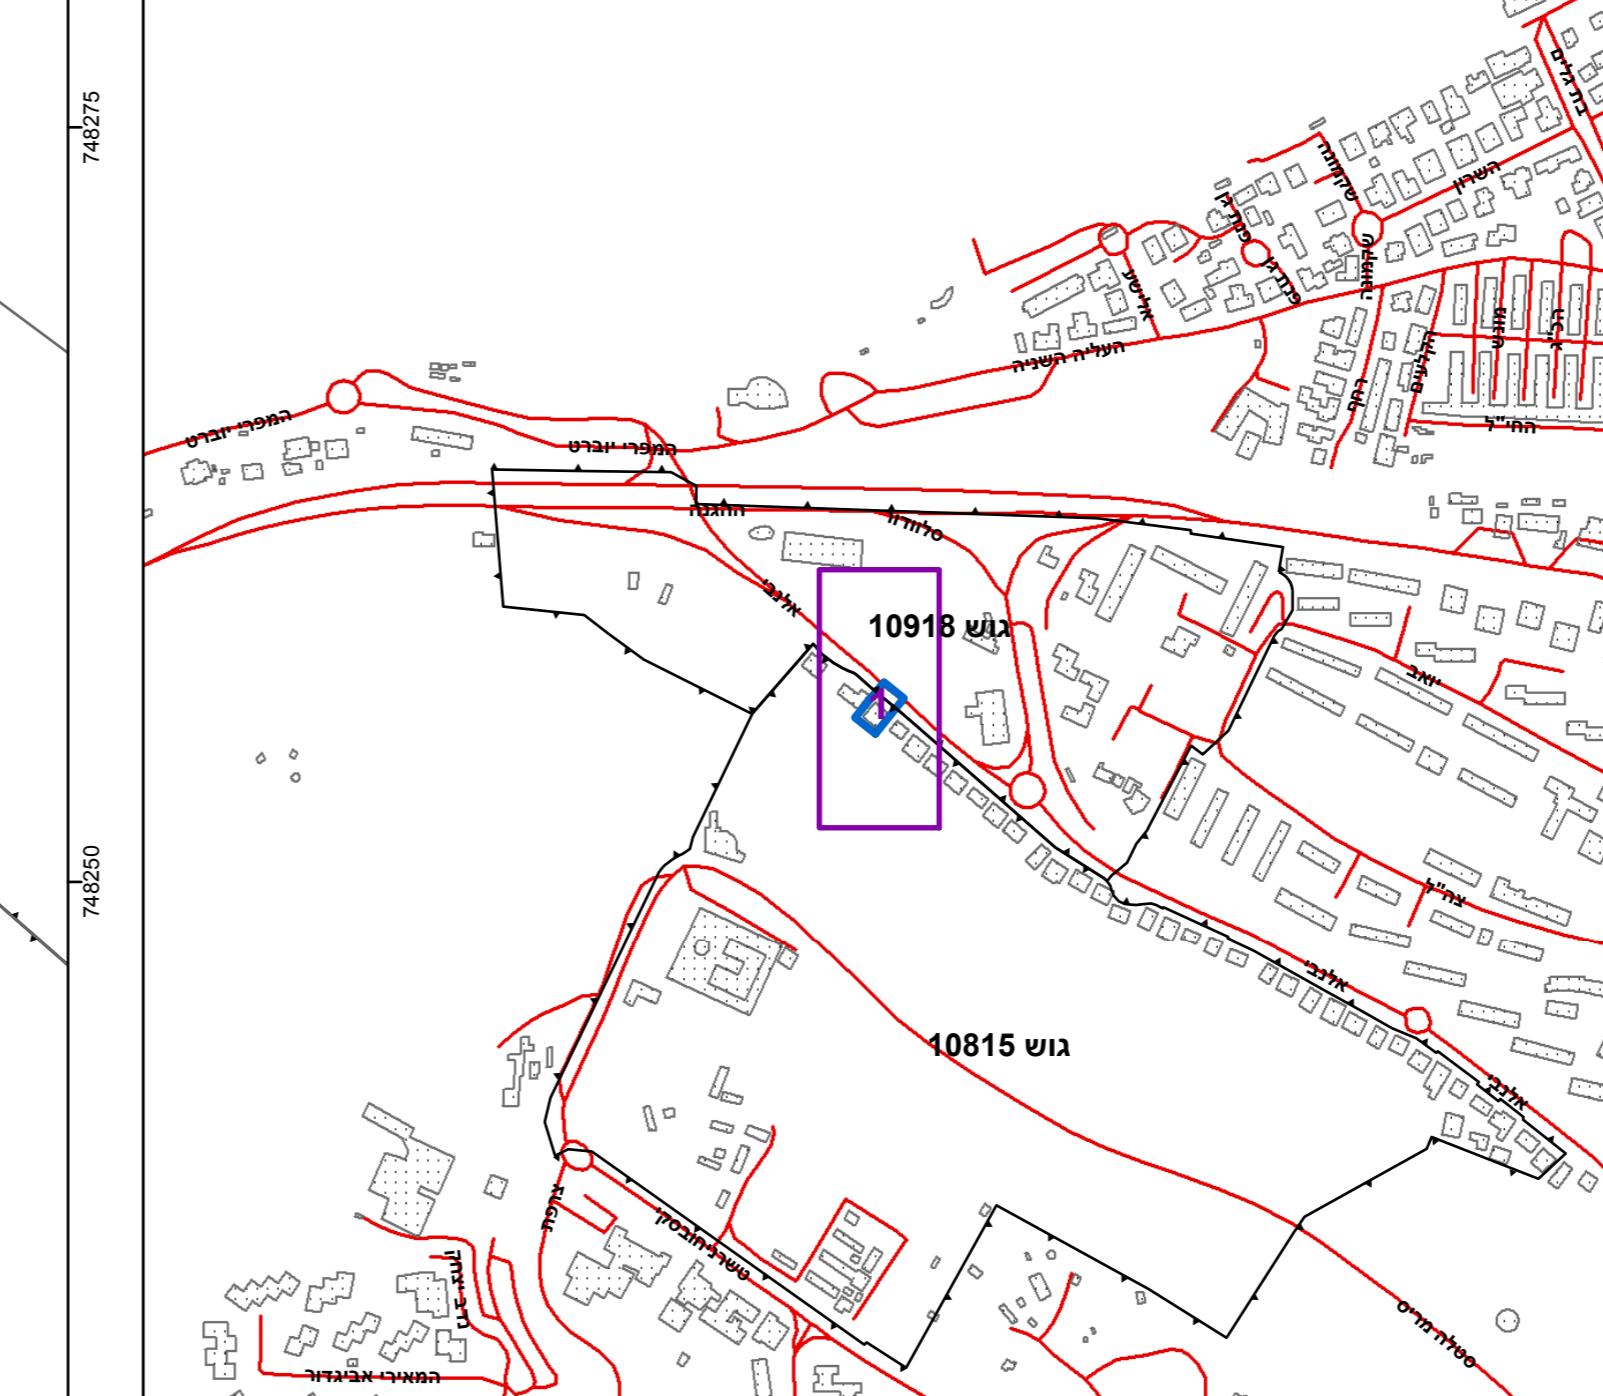

## תרשים סביבה - קג"מ 1:1500

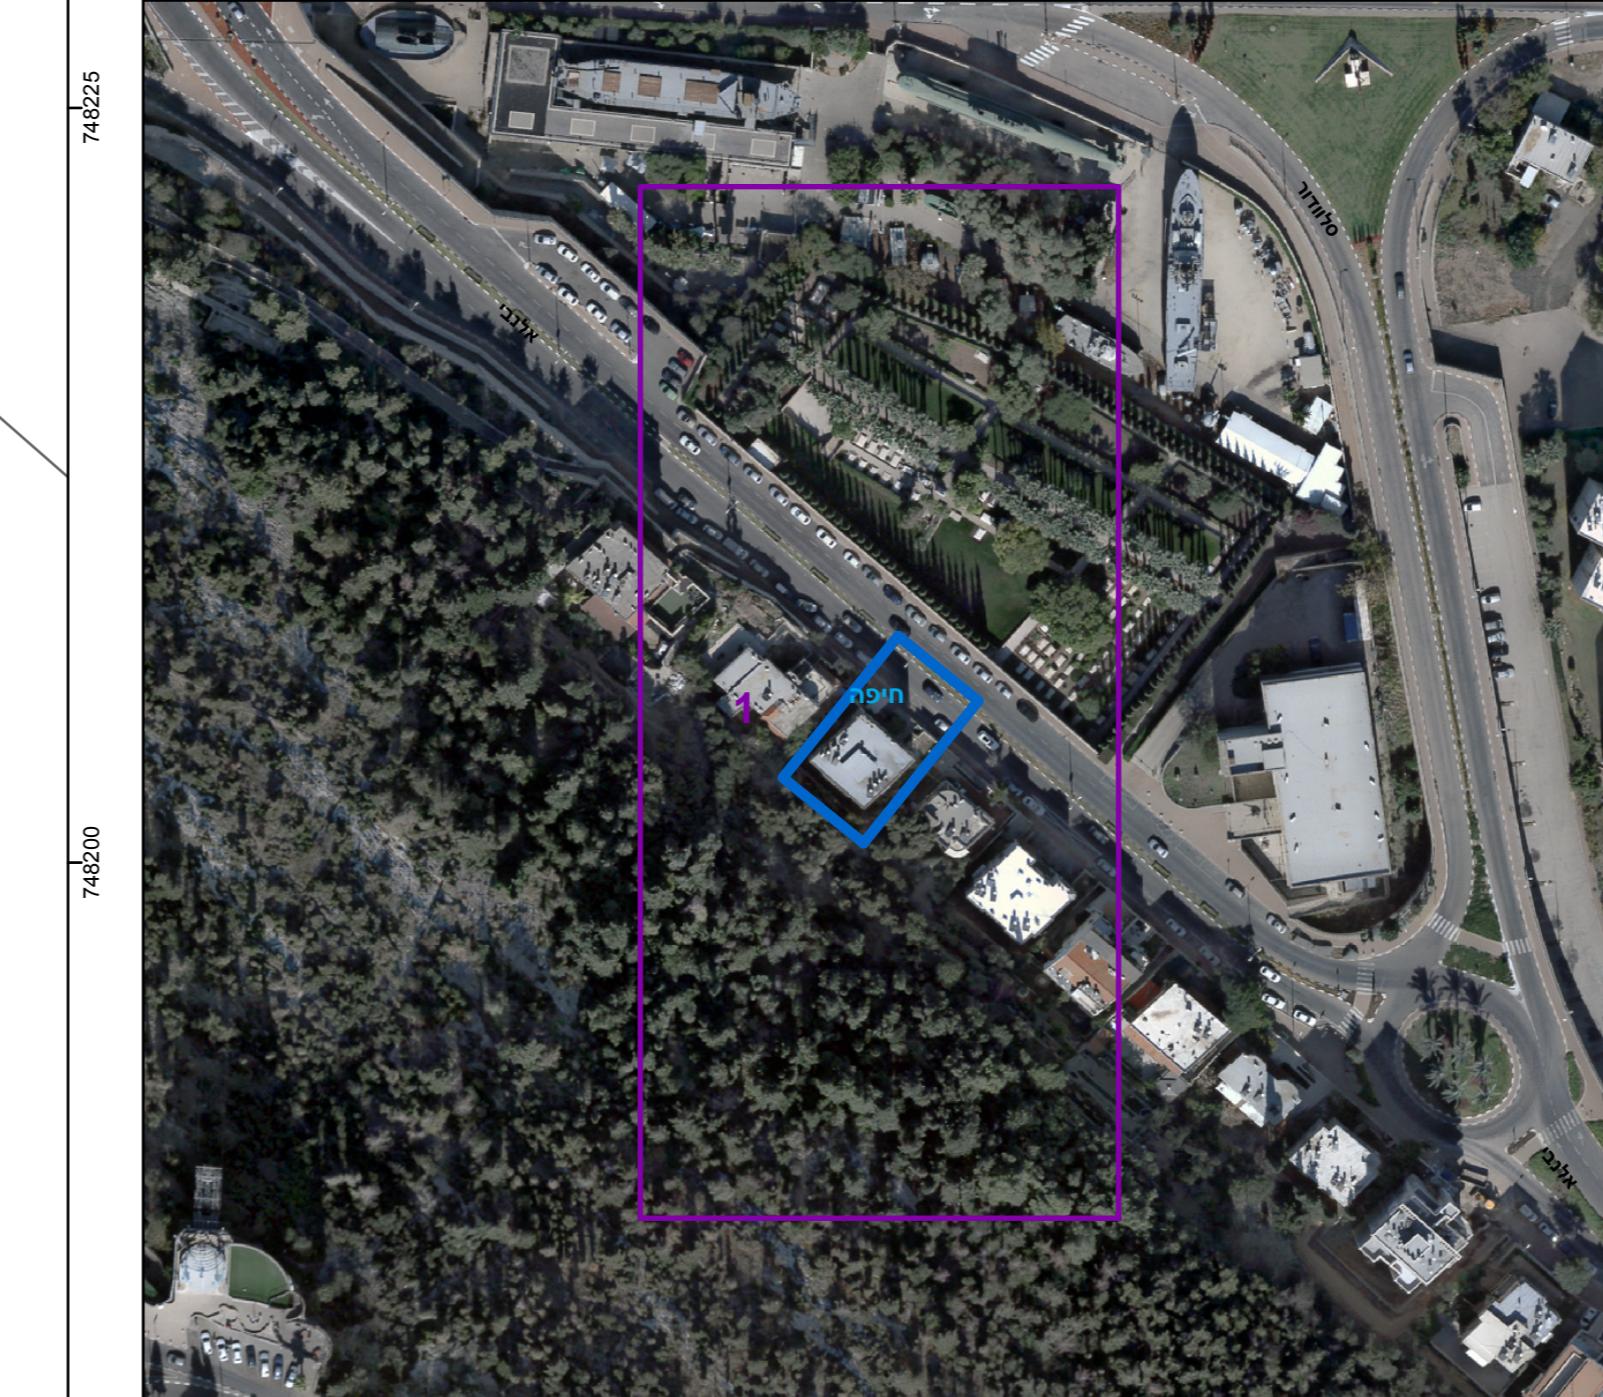

\* הרשימה המלאה מפורטת בהוראות התקنية / בהזמנה שפורמה בעיתונות נורשומה  
הרוי צהיר באתת כי המפה הטופוגרפית/ממצית המרווה ריק לתכנית זו, נערכה  
על ידי ביום 5/03/18 והוא כוננה לפני הוראות נול מלבד'ת ובהתאם להוראות החוק  
ולתקנות המדדים שבתקף. דין הנקה הכלול והקסטר: מודעה אטייתית מלאה במתת תצ"ג

שם המודד רם קשאר מס' רישון 883 חתימה

שם המודד רם קשאר מס' רישון 883 חתימה

שם המודד רם קשאר מס' רישון 883 חתימה

