


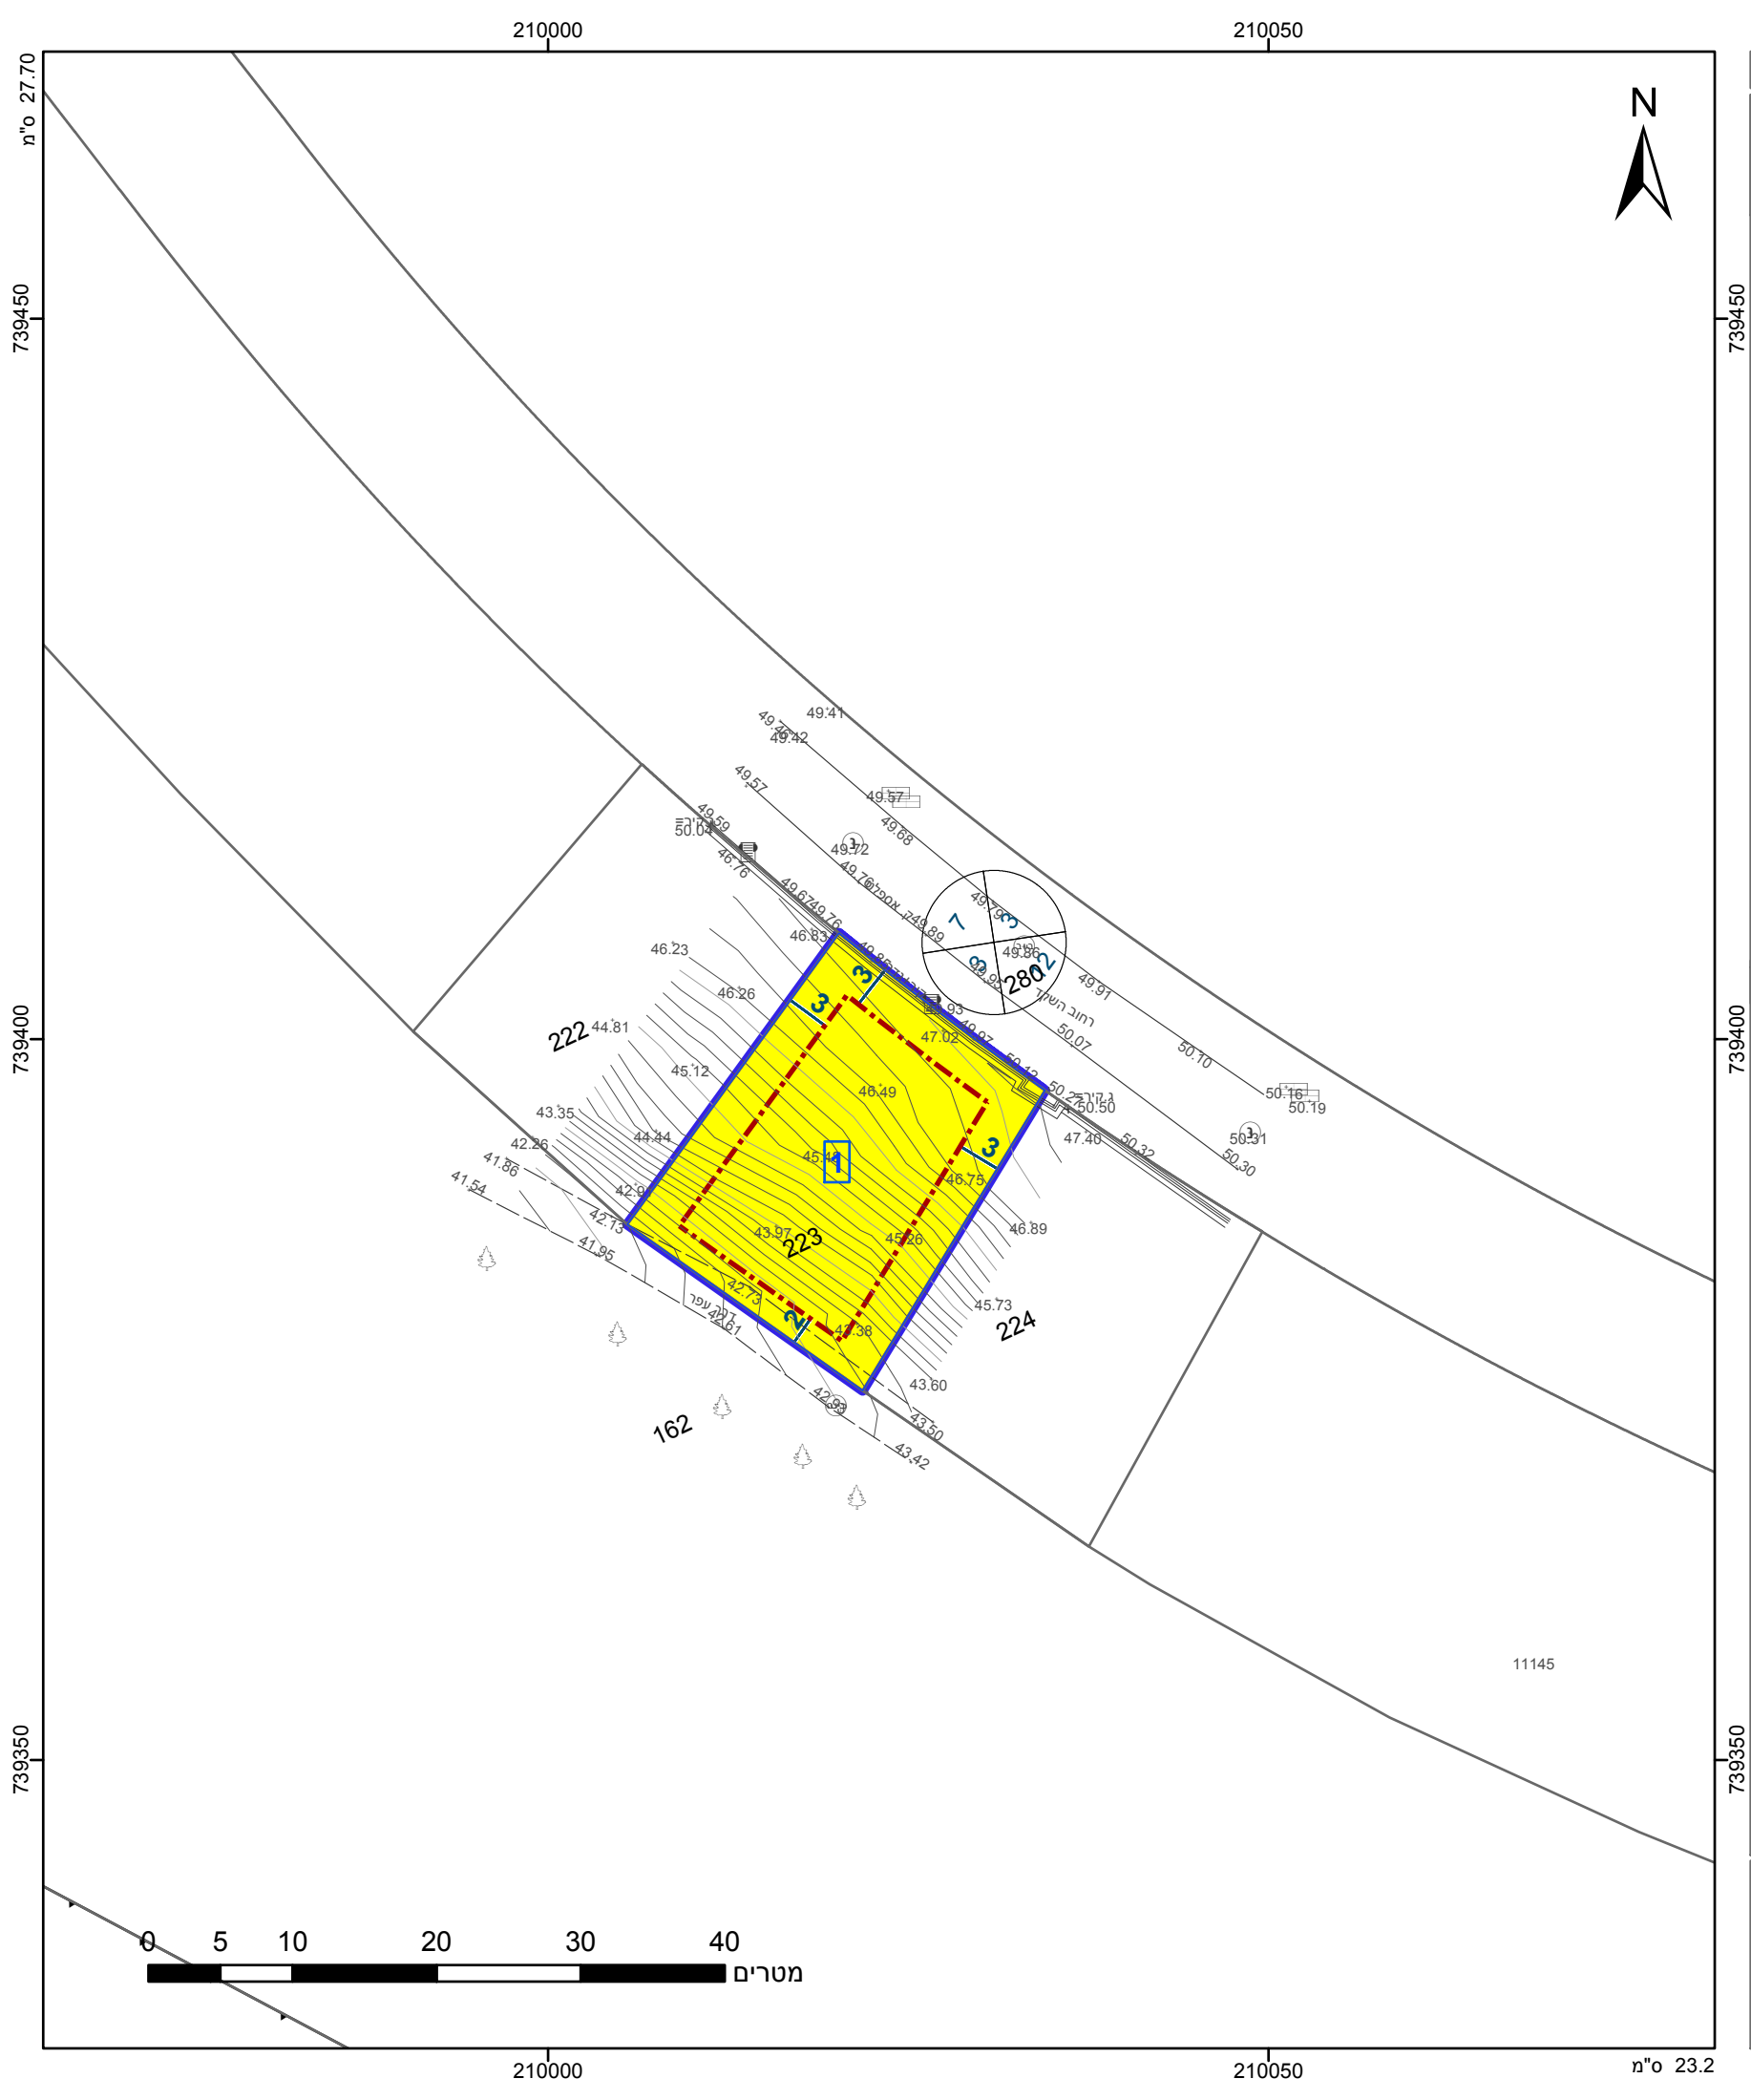

מקרא

גבול התכנית

גוש 1234

גבול גוש ומספרו

גבול חלקה ומספרה

תא שטח ומספרו

1

מספר הדרך

2

קווי בנין

3

רוחב הדרך

4

מגורים א

קו-בנין

מידות

אישורים

התכנון והבניה, התשכ"ה - 1965

שרד האוצר - מחוז חיפה

ועדה המחוזית החליטה ביום :

02/05/2018

הריני מצהיר בזאת כי המפה הטופוגרפית/המצבית המהווה רקע לתכנית זו, נלקחה על ידיי ביום 26.06.2017 ונבדקה והוכנה לפי הוראות נוהל מבא"ת ובהתאם להוראות החוק ולתקנות המודעים שבתוקף. דיוק הקו הכחול וחלקי הסגור: מדידה אנליטית מלאה ברמת תצ"ר

נביל גראיס

שם המודד

806

מספר רישיון

תאריך

חתימה

שם המודד

תאריך

חוק התכנון והבניה, התשכ"ה - 1965

תכנית מתאר מקומית

מס' 355-0594879

מכ/926 שינוי הוראות

בינוי, רחוב השקד רכסים

תשריט מצב מוצע

גיליון 1 מתוך 1

מחוז

חיפה

מרחב תכנון מקומי

מורדות הכרמל

רשות מקומית

רכסים

ישוב

רכסים

תכנית בסמכות

מחוזית

איחוד וחלוקה

ללא איחוד וחלוקה

היתרים או הרשאות

תכנית שמכוחה ניתן להוציא היתרים או הרשאות

מונה תדפיס התשריט

5

מועד הפקה

04/10/2018

12:01

שטח התכנית

0.466

דונם

קנה מידה

1:500

שמות*

מגיש תכנית

אברהם בן חיים

תאגיד:

עורך ראשי

אריה שלום

תאגיד:

יום

אברהם בן חיים

תאגיד:

חוכר

אברהם בן חיים

תאגיד:

טבלת גושים וחלקות*

מספר גוש

11145

חלק

223

מספרי חלקות בשלמותן

מספרי חלקות בחלקיותן

תרשים התמצאות 1:3000

מחבר

מחבר

השקד

מורדות הכרמל

שנת צילום אוויר: 2015

גרסת מערכת 12.2015