


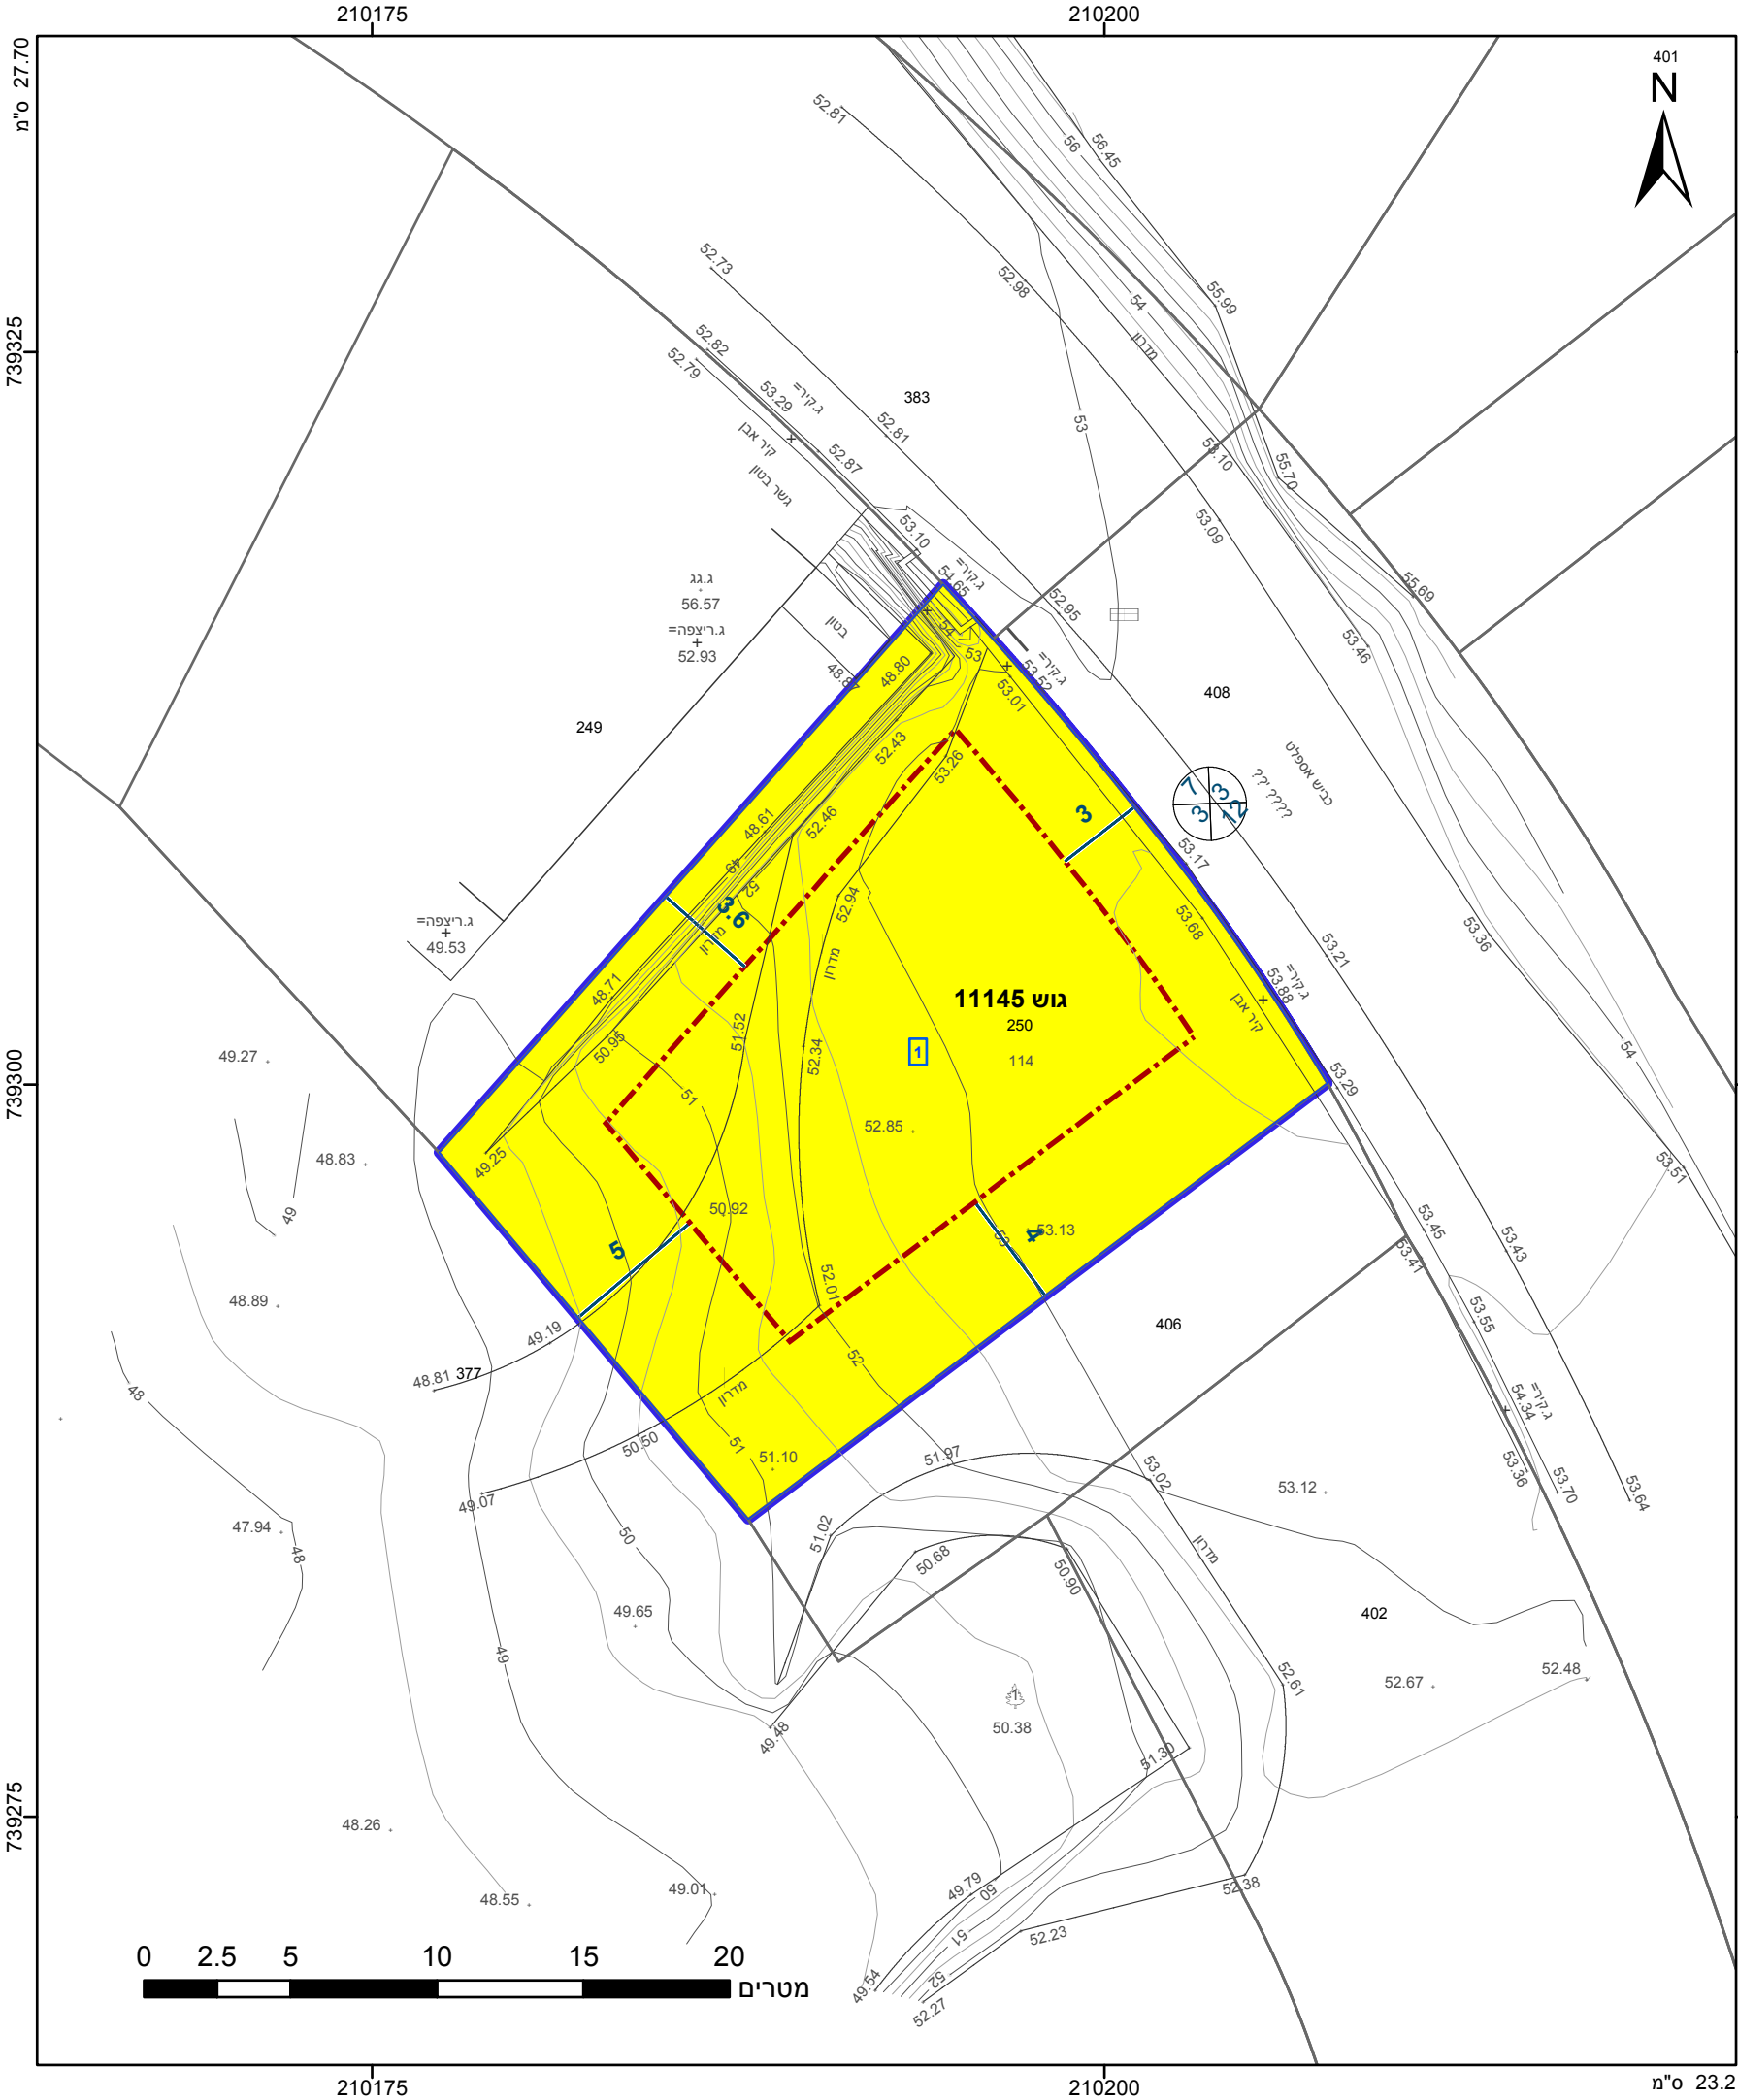

מקרא

גבול התכנית

גוש 1234

גבול גוש ומספרו

גבול חלקה ומספרה

1

2

3

4

תא שטח ומספרו

מספר הדרך

קווי בנין

רחוב הדרך

מגורים א

קו-בנין

מידות

אישורים בתכנית מס' 355-0656819

הריני מצהיר בזאת כי המפה הטופוגרפית/המצבית המהווה רקע לתכנית זו, נערכה על ידי ביום 30/05/2018 והיא הוכנה לפי הוראות נוהל מבא"ת ובהתאם להוראות החוק ולתקנות המודדים שבתוקף. דיוק הקו הכחול והקדסטר: קו כחול (בלבד) ברמה אנליטית

583

מספר רשיון

בני שפירא

שם המודד

תאריך

חתימה

חוק התכנון והבנייה, התשכ"ה - 1965	
תכנית מתאר מקומית	
מס' 355-0656819	
מכ/מק/951-תוספת יחידות	
דיור וזכויות בניה בחלקה	
250 בגוש 11145 ברכסים	
תשריט מצב מוצע	
מחוז	חיפה
מרחב תכנון מקומי	מורדות הכרמל
רשות מקומית	רכסים
ישוב	רכסים
תכנית בסמכות	מקומית
איחוד וחלוקה	ללא איחוד וחלוקה
היתרים או הרשאות	תכנית שמכוחה ניתן להוציא היתרים או הרשאות
מונה תדפיס התשריט	6
מועד הפקדה	04/03/2019
שטח התכנית	0.484 דונם
שטח התכנית	קנה מידה
שמות*	
מגיש תכנית	יצחק מאיר דב ארליך
עורך ראשי	טלי לוי

בבעלות מדינה	תאגיד: רשות מקרקעי ישראל
חוכר	יצחק מאיר דב ארליך

טבלת גושים וחלקות*			
מספר גוש	חלק/כל הגוש	מספרי חלקות בשלמותן	מספרי חלקות בחלקיותן
11145	חלק	250	

* הרשימה המלאה מפורטת בהוראות התכנית / בהודעה שפורסמה בעיתונות וברשומות

שנת צילום אוויר: 2015
מספר גירסת תשריט: 6, מספר תכנית: 355-0656819