


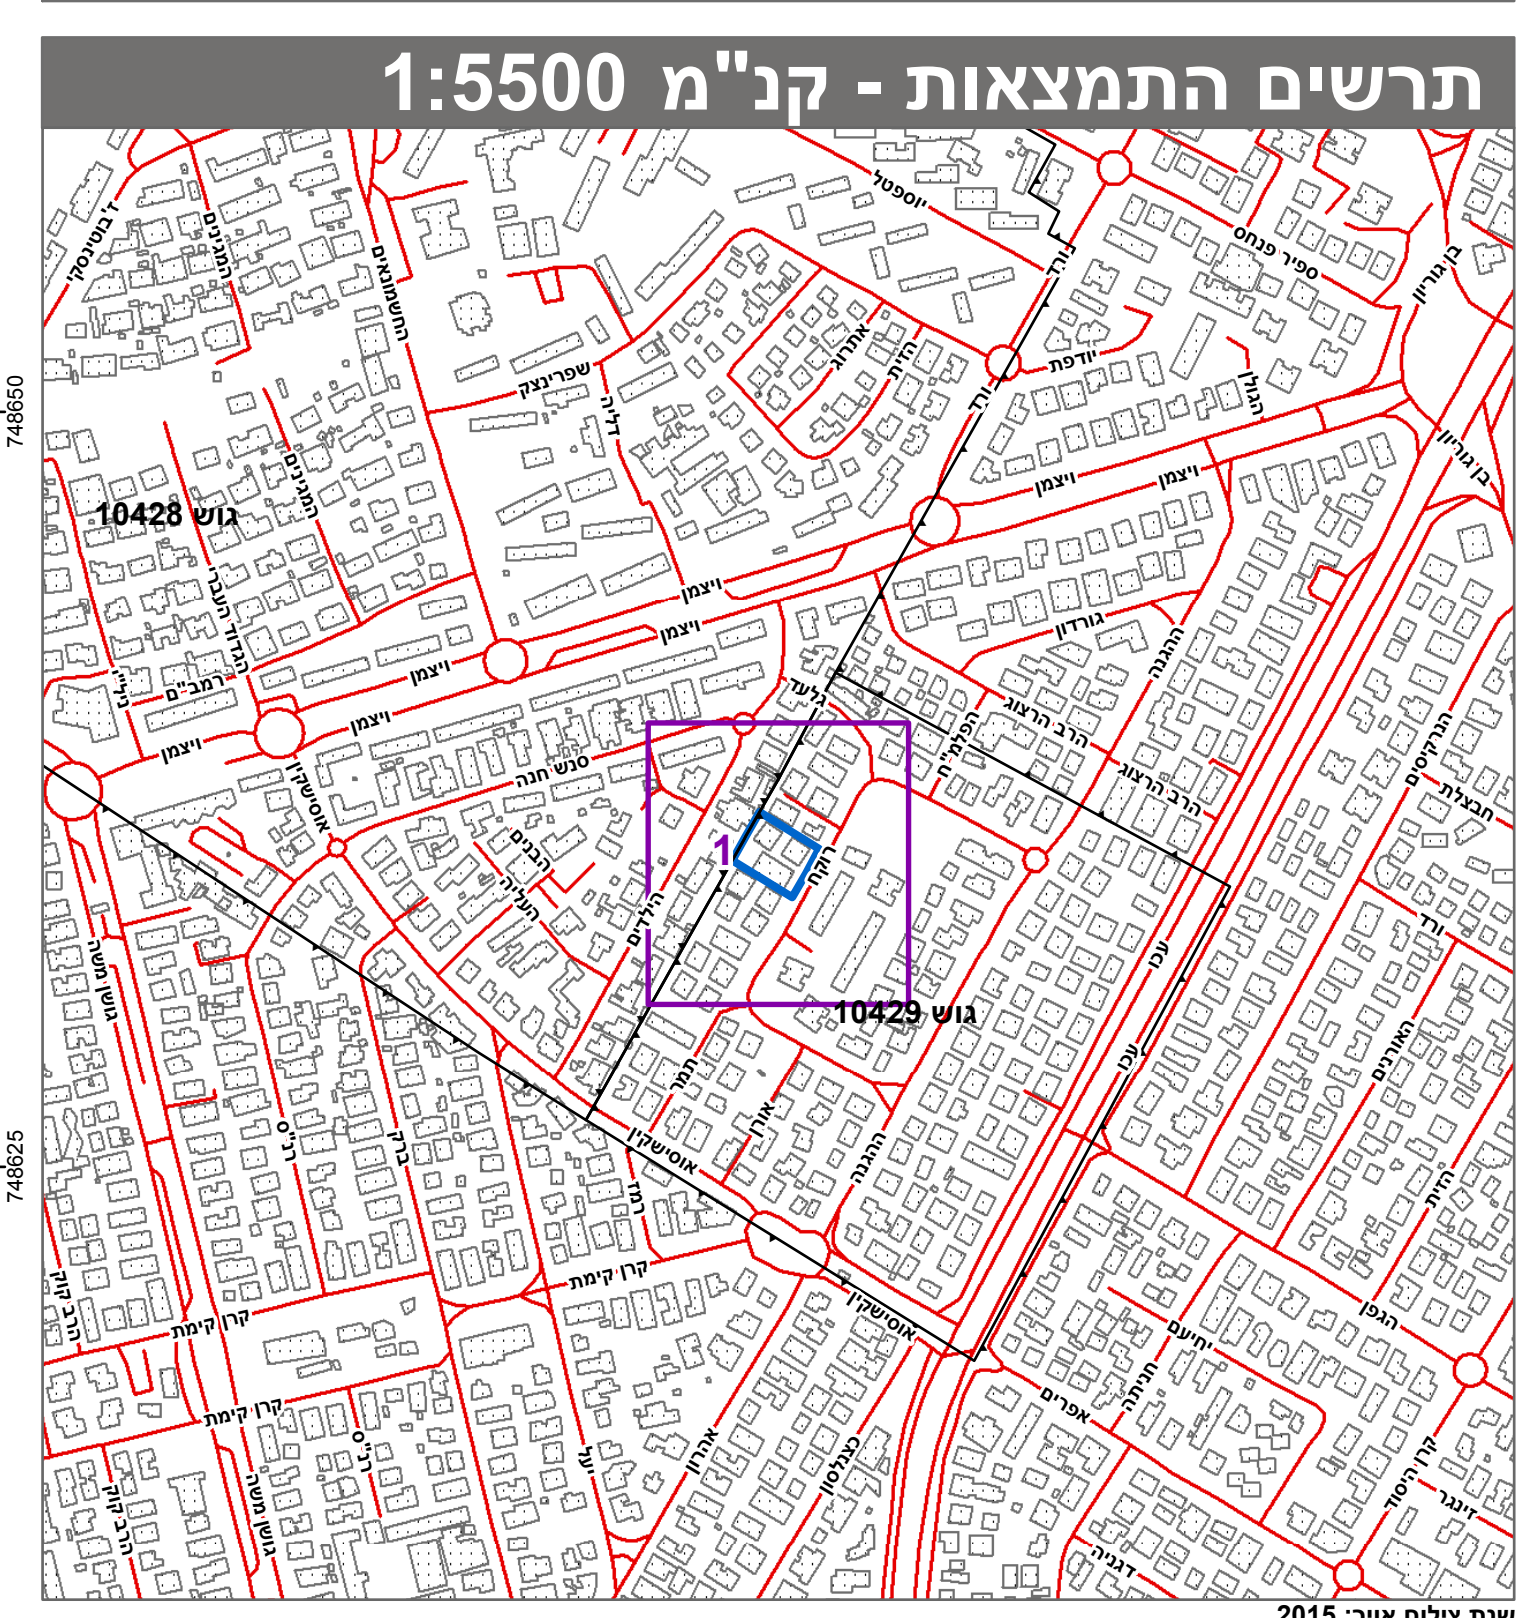

חוק התכנון והבניה, התשכ"ה - 1965	
תכנית מתאר מקומית	
מס' 352-0631580	
תוספת בניה ברחוב רוקח 21, 23 בקרית מוצקין	
תשריט מצב מוצע	
גיליון 1	מתוך 1
מחוז	חיפה
מרחב תכנון מקומי	קרית
רשות מקומית	קרית מוצקין
ישוב	קרית מוצקין
תכנית בסמכות	מחוזית
איחוד וחלוקה	ללא איחוד וחלוקה
היתרים או הרשאות	תכנית שמכוחה ניתן להוציא היתרים או הרשאות
מונה תדפיס התשריט	9
מועד הפקה	28/05/2019
שטח התכנית	2.086 דונם
קנה מידה	1:250
אישורים בתכנית מס' 352-0631580	
חוק התכנון והבניה, התשכ"ה - 1965 משרד האמ"ר - מחוז חיפה הועדה המחוזית החליטה ביום : 16/01/2019 לדפקד את התכנית 05/06/2019 תאריך י"ר הועדה המחוזית	

שמות*	
מגיש התכנית	תאגיד: גלבע בניה ויזמות בע"מ
עורך ראשי	תאגיד: יעקב מאור תכנון ערים בע"מ
יזם	תאגיד: גלבע בניה ויזמות בע"מ

בעלי ענין בקרקע*

טבלת גושים וחלקות*			
מספר גוש	כל הגוש	מספרי חלקות בשלמותן	מספרי חלקות בחלקיותן
10429	חלק	139-140	

* הרשימה המלאה מפורטת בהוראות התכנית / בהודעה שפורסמה בעיתונות וברשומות
הריני מצהיר בזאת כי המפה הטופוגרפית/המצבית המהווה רקע לתכנית זו, נערכה על ידי ביום 6-03-2017 והיא הוכנה לפי הוראות נוהל מבא"ת ובהתאם להוראות החוק ולתקנות המודדים שבתוקף.
דיוק הקו הכחול והקדסטרי: קו כחול (בלבד) ברמה אנליטית
מאיר ברנמן 517
שם המודד מספר רשיון חתימה תאריך