
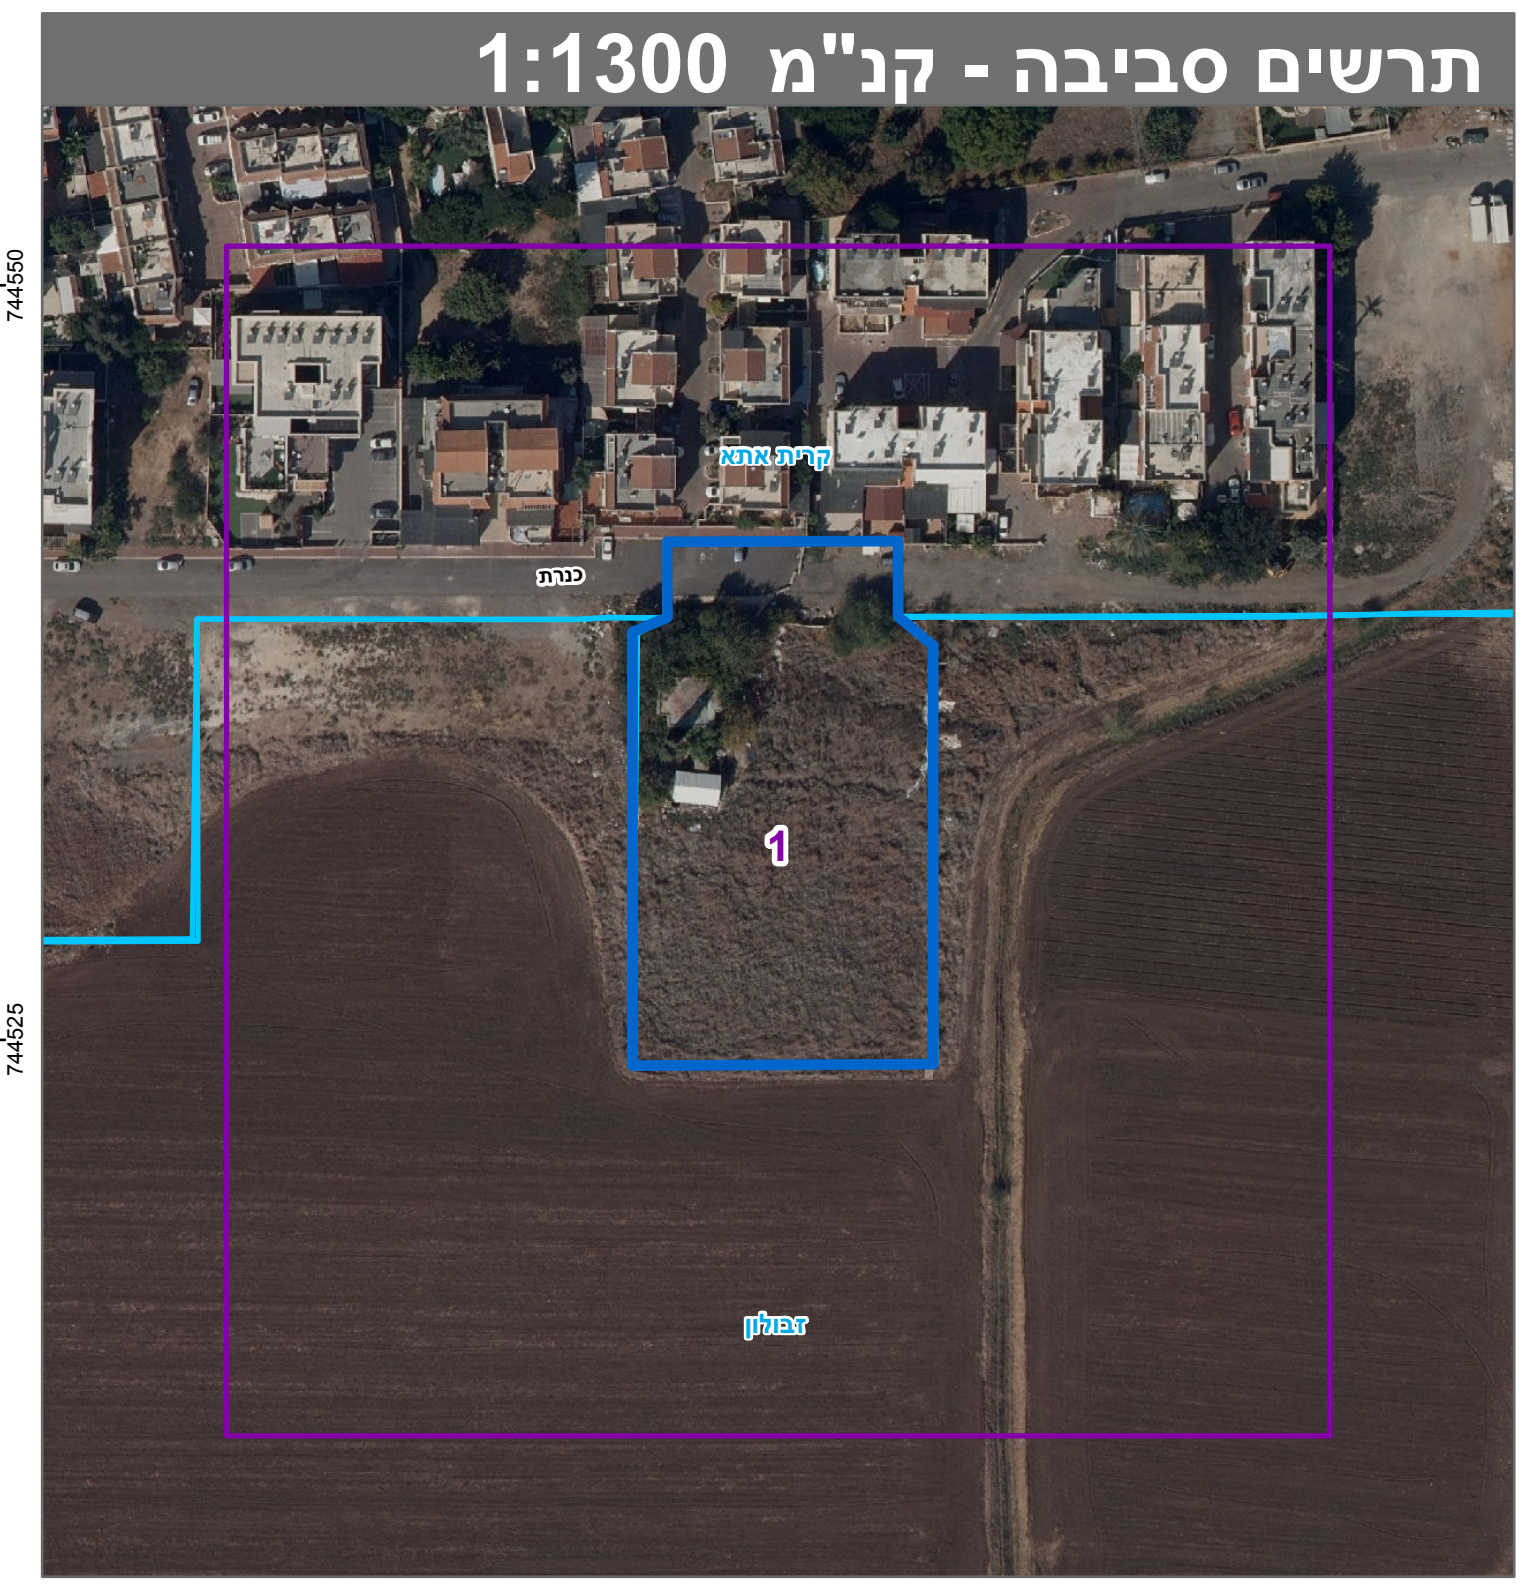


### מקרא

סולם: 1:500  
 תאריך: 29/07/2019  
 שם: 305-0608265  
 גודל חלקה: 5

- מגורים ג
- דרך מאושרת
- דרך מצועת
- קו בנין
- מבנה להריסה
- קו בנין תחתיתת קרקעי
- מידות
- על/עצים לעקירה

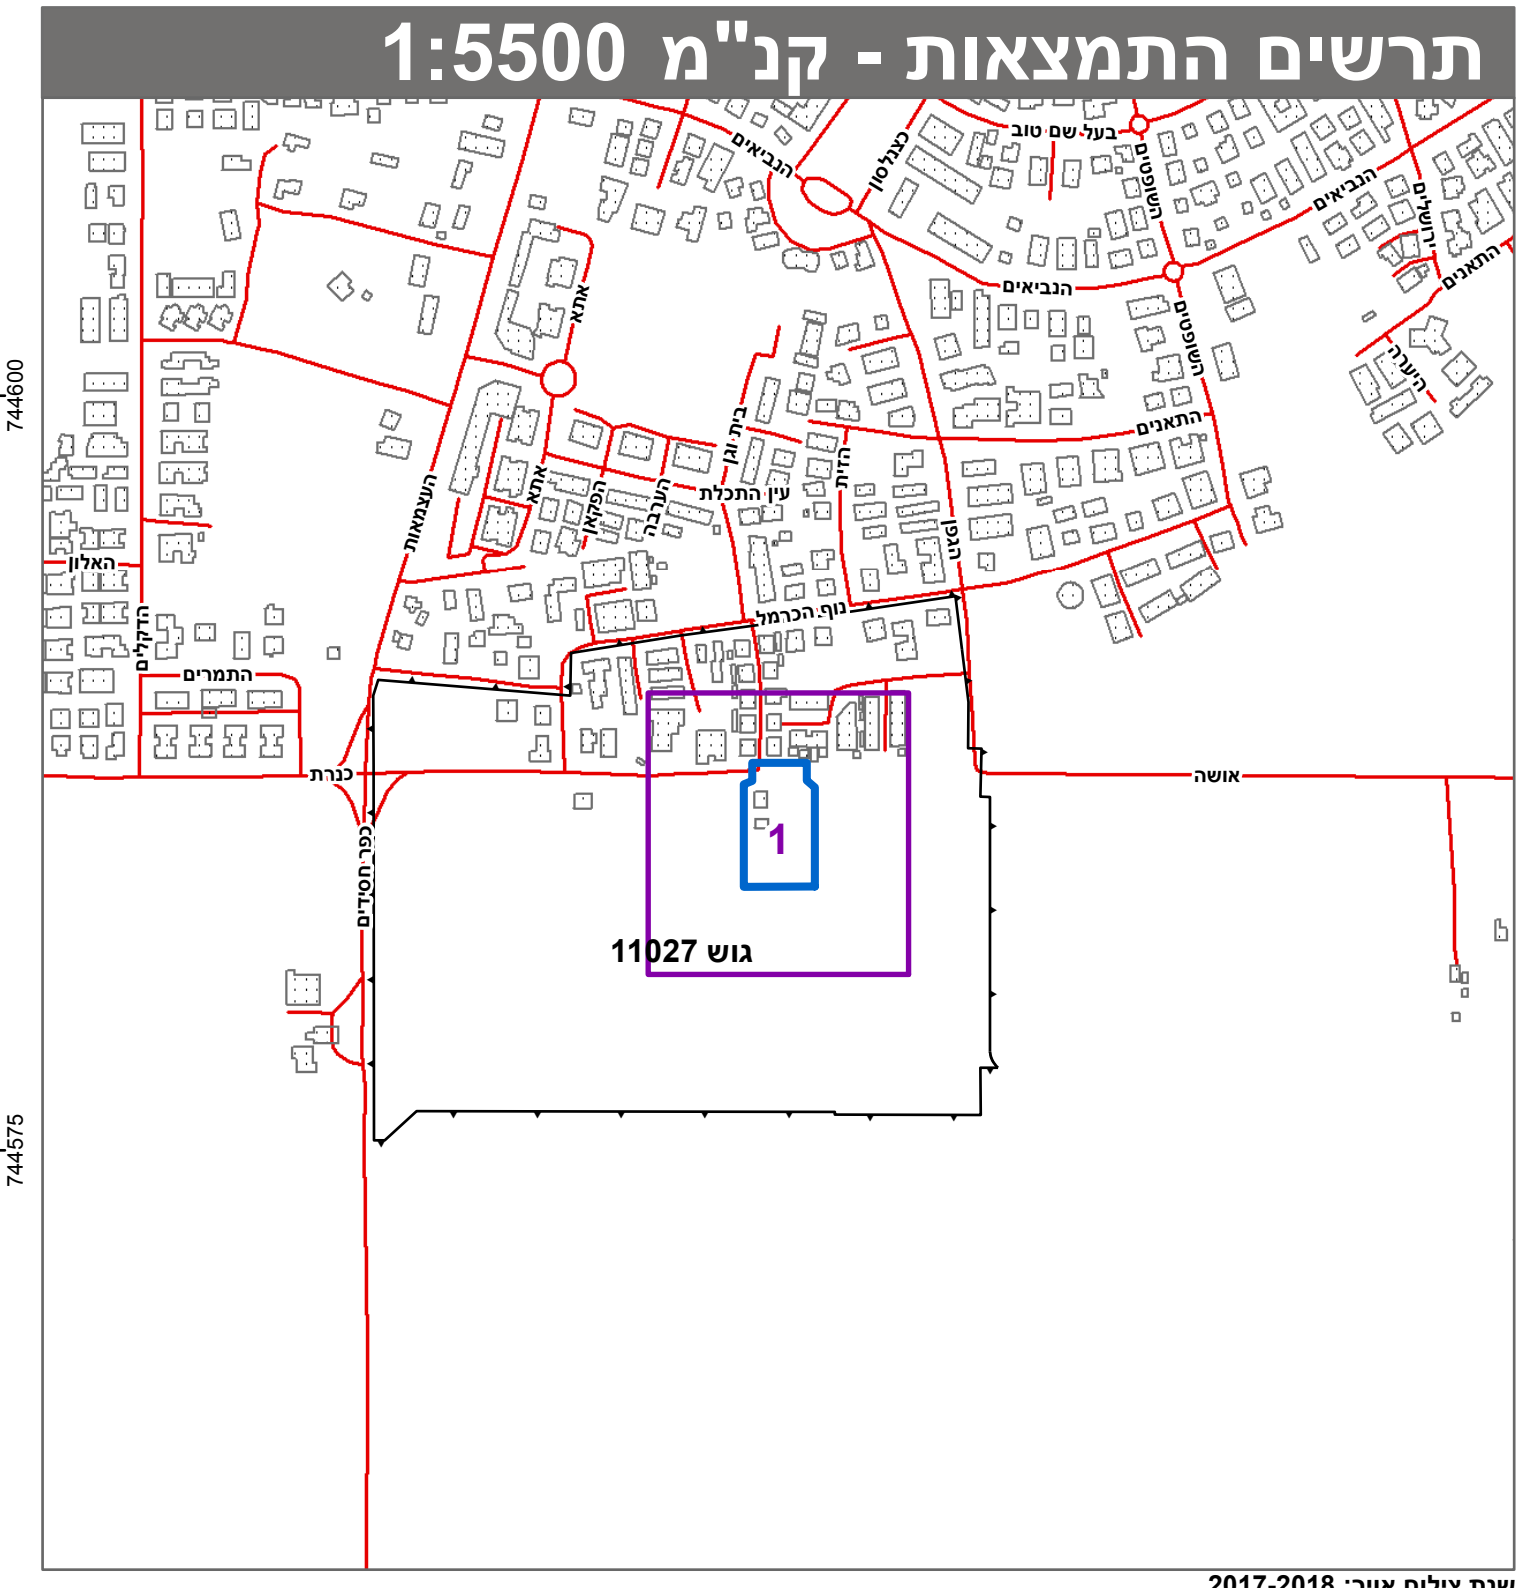

חוק התכנון והבנייה, התשכ"ה - 1965  
תכנית מתאר מקומית

מס' 305-0608265

שינוי ייעוד למגורים ברח' כנרת  
קרית אתא

תשריט מצב מוצע	
מחוז	חיפה
מרחב תכנון מקומי	קרית אתא
רשות מקומית	קרית אתא
ישוב	קרית אתא
תכנית בסמכות	מחוזית
איחוד וחלוקה	ללא איחוד וחלוקה
היתרים או הרשאות	תכנית שמכוחה ניתן להוציא היתרים או הרשאות
מונה תדפיס התשריט	10
מועד הפקה	29/07/2019
שטח התכנית	דונם 4.492 קנה מידה 1:250

אישורים בתכנית מס' 305-0608265

### שמות\*

מגיש התכנית	תאריך: דק"ר בירגר בע"מ
עורך ראשי	תאריך: יעקב מאור
יזם	תאריך: דק"ר בירגר בע"מ

בעלי ענין בקרקע\*

### טבלת גושים וחלקות\*

מספר גוש	כל הגוש / חלק	מספר חלקות / בשלמותן	מספר חלקות / בחלקיותן
11027	חלק	17	31, 43, 45

\* הרשימה המלאה מפורטת בהוראות התכנית / בהודעה שפורסמה בעיתונות וברשומות הרגי מצהיר בזאת כי המפה הטופוגרפית/המצבית המהווה רקע לתכנית זו, נערכה על ידי ביום 19-02-2017 והיא הוכנה לפי הוראות נוהל מב"ת ובהתאם להוראות החוק ולתקנות המודדים שבתוקף. דיוק הקו הכחול והקדסטרי: קו כחול (בלבד) ברמה אנליטית מאיר ברמן 517 שם המודד מספר רשיון חתימה תאריך