

מס' 204-0600072

## חפ' 2160 ב' - שכונת הוד הכרמל - דינה הירוקה

תשריט ממצב מוצע	
מחוז	חיפה
מרחב תכנון מקומי	חיפה
רשויות מקומיות	חיפה
ישוב	

תיכנית בסמכות	מחוז
איחוד ו/או תלויה לא הסכמת כל הגובלות בכל תחום והכנתה חלקו תחת הסכמת כל הגובלות	איחוד ו/או תלויה
היתרים או הרשות	היתרים
מועד תדפיס התשריט	35
19:26	11/09/2019
מועד הפקה	1:1250
1:1250	קנה מידה 107.167
שטח התיכנית	



אישור בתכנית מס' 304-0600072

1966  
חוק ה��נון והבנייה, התשכ"ה  
משרד האוצר - משרד החקלאות בימי  
היהודה והשומרון הילוביא יהודים  
20/02/2019  
לתקיך את התקני  
22/09/2019  
עיר הועדה המוחזת  
אריך

שמות\*

מגיש התכנית	dagid: דינה הירוקה בע"מ
יעקב מאור	טליגן: יעקב מאור - מתכנן ערים
שורראשי	

בעלי עין בקרקע\*

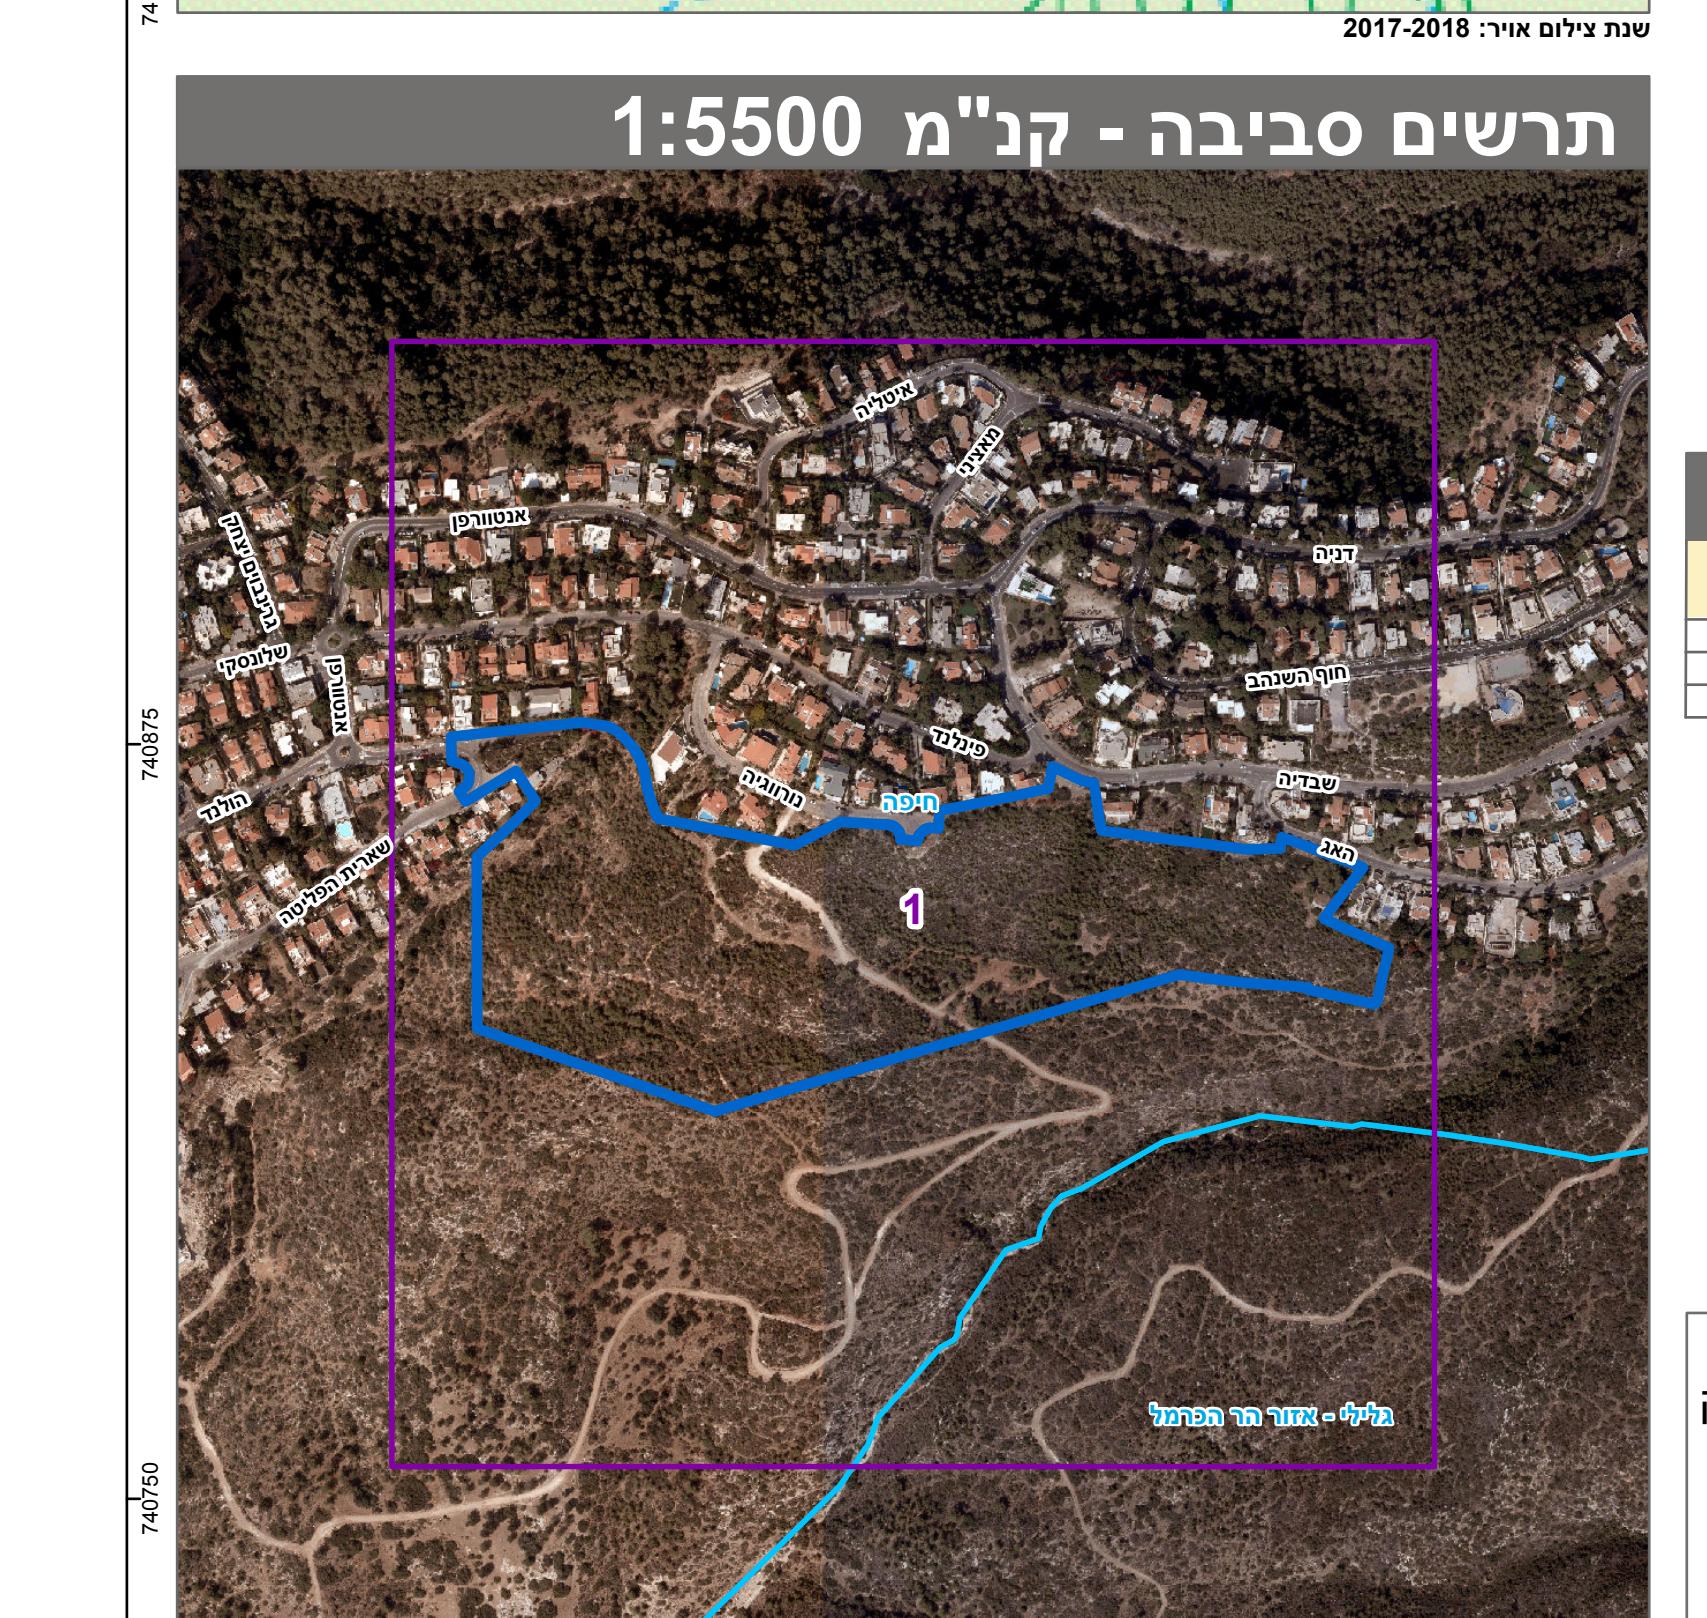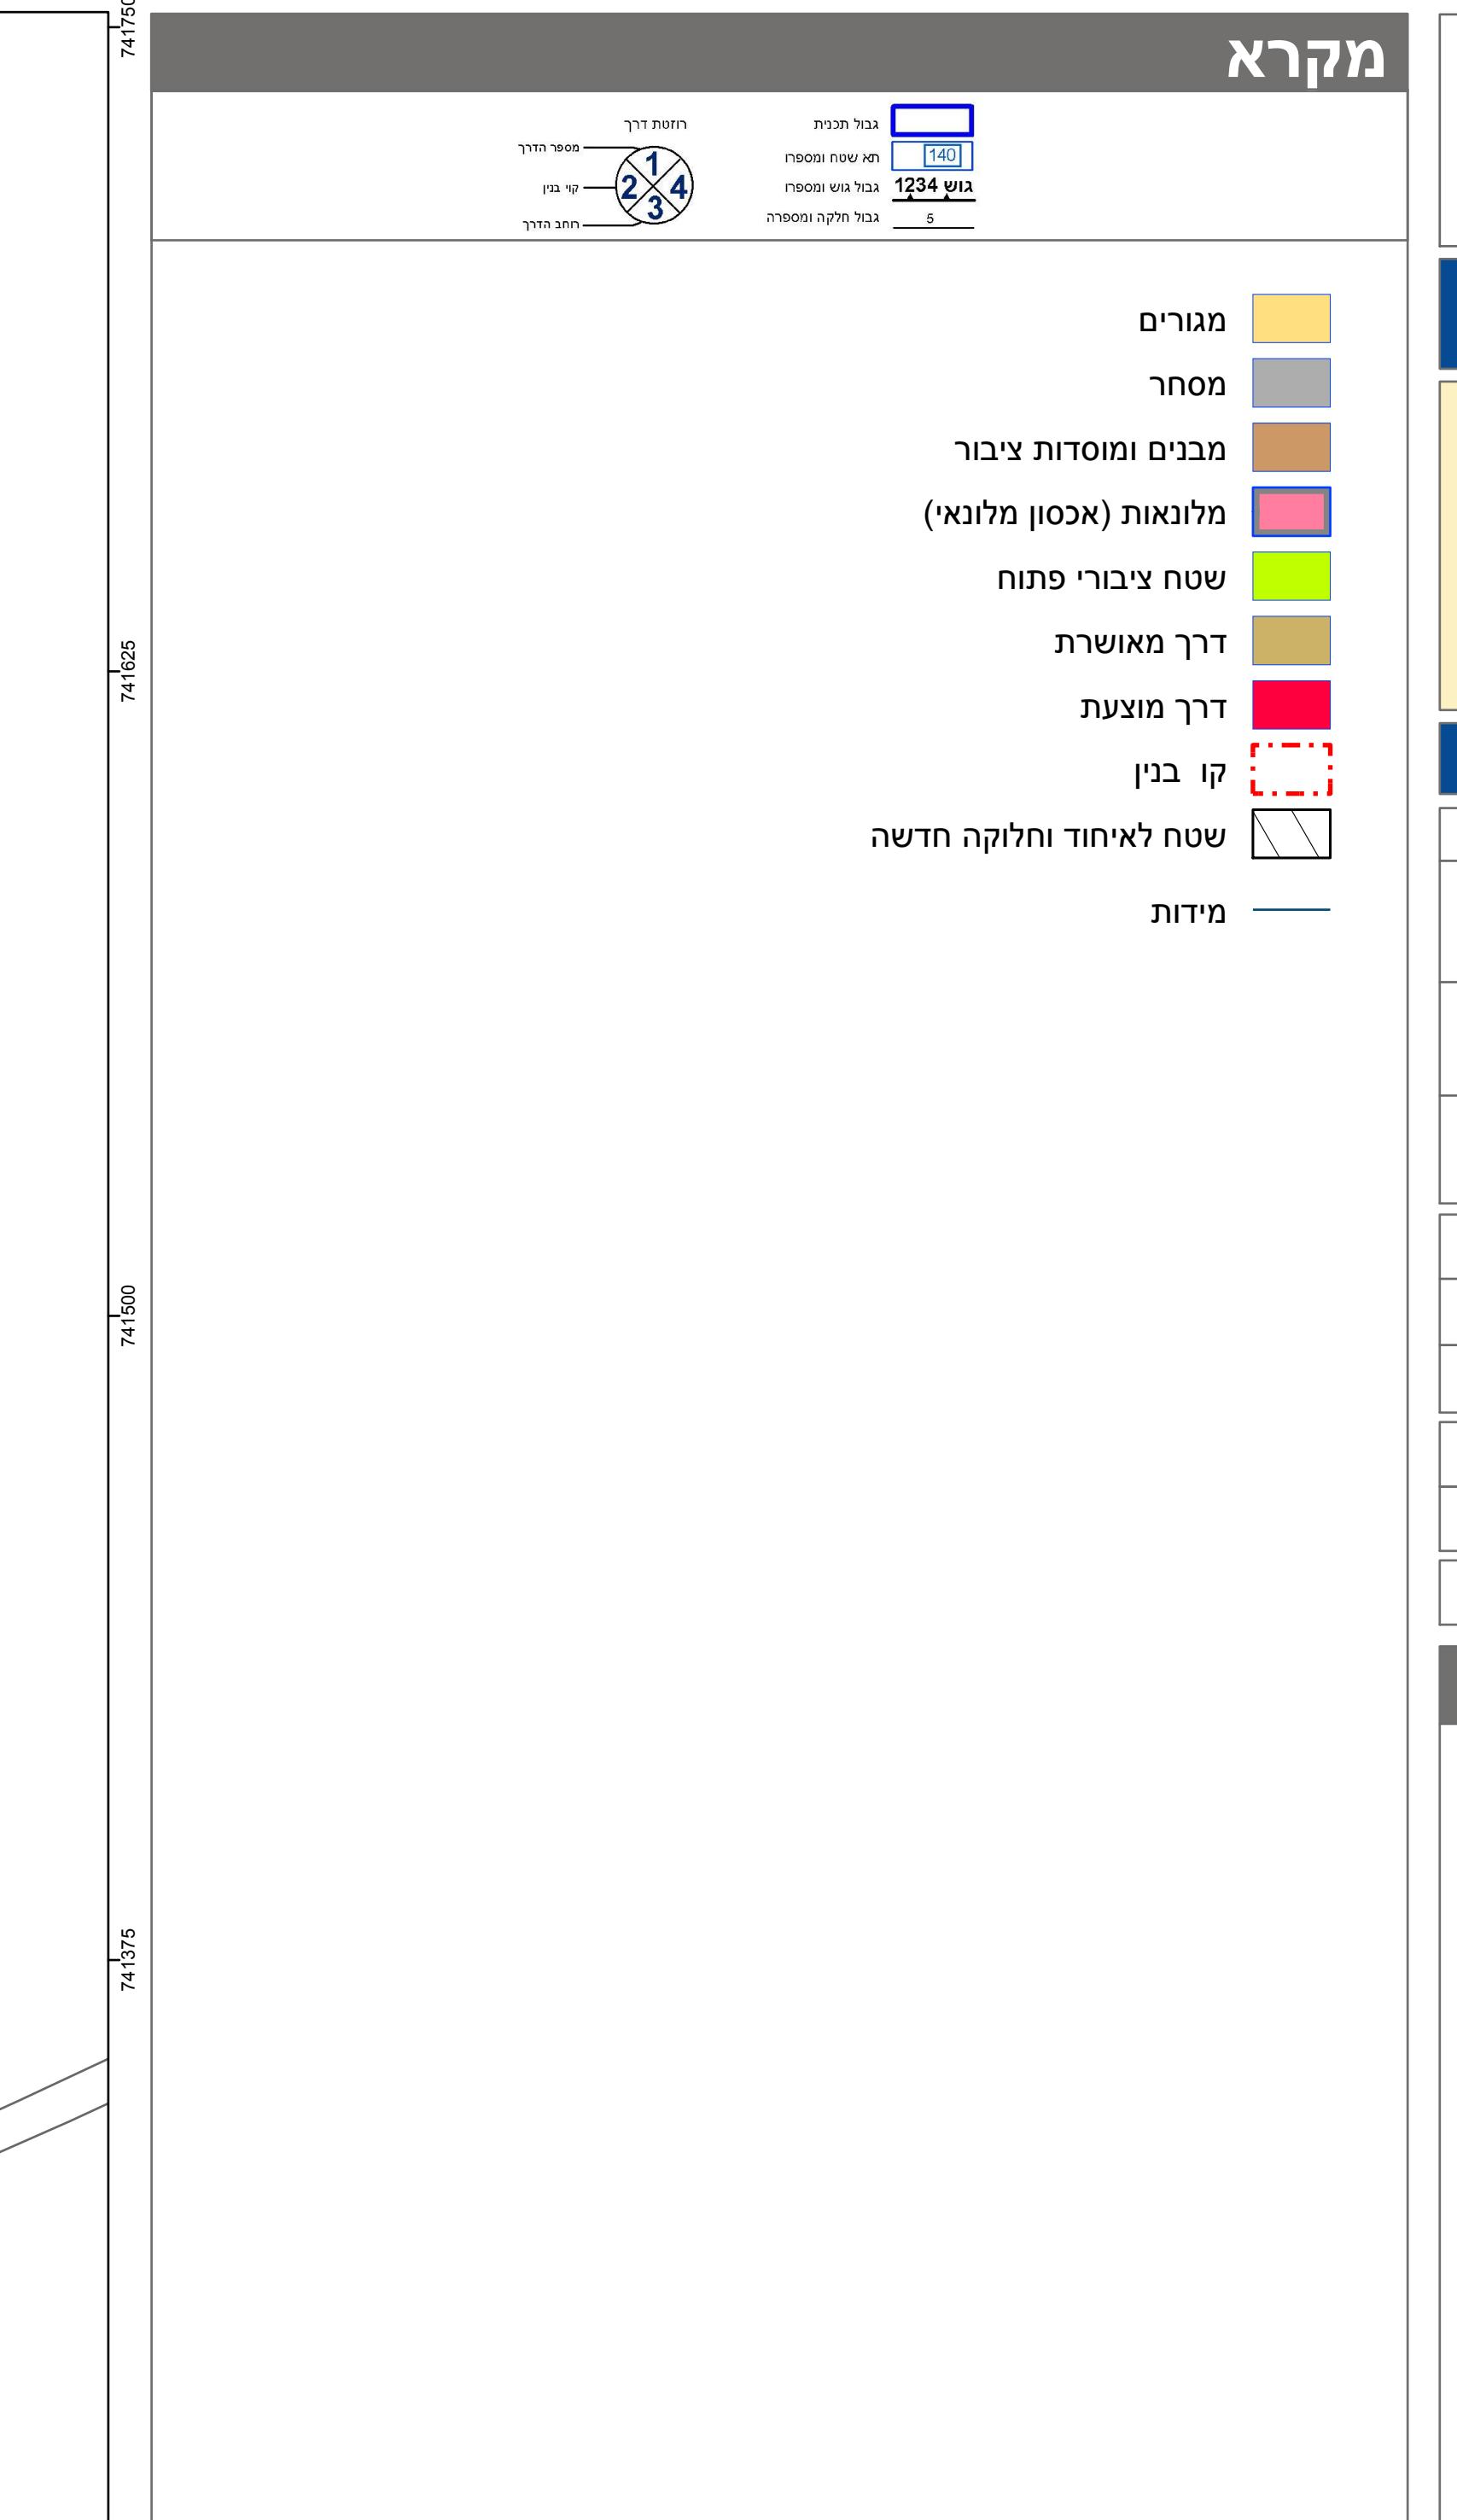

טבלת גושים וחלקות*			
מספר גוש	כל הגוש	מספר חלקות	בכל חלקה
83, 265	62	287	12256
26-28, 30, 40	253		12263
	(חיל)		(חיל)

שם המודד	מספר רישוי	חתימה	תאריך
שי שפרא	583		01/08/2019

הຮשימה המלאה מפורטת בהוראות התיכנית / בהוראה שפורסמה בעיתונות ובשרותים  
על ידי ימ"ד בימי 01/08/2019 והוא הוגנה לפני הוראות נוהל מב"ת ובהתאם להוראות הנהום  
ולתקנות המתודדים בטבורה. קו כחול בלבד) ברמה אנאליטית  
דיקן החקלאות והקרקעות קן כחול בלבד) בראמי טבורה  
הירקון כחול והדקורה קן כחול בלבד) בראמי טבורה

