

חוק התכנון והבנייה, התשכ"ה - 1965
תכנית מתאר מקומית

מס' 304-0169243

חפ/מק/2364 ב' - רח' אלנבי 227 חיפה.

תשריט מצב מוצע גיליון 1 מתוך 1

מחוז	חיפה
מרחב תכנון מקומי	חיפה
רשות מקומית	חיפה
ישוב	חיפה

תכנית בסמכות איחוד וחלוקה	מקומית
היתרים או הרשאות	ללא איחוד וחלוקה תכנית שמכוחה ניתן להוציא היתרים או הרשאות

מונה תדפיס התשריט	12
מועד הפקה	26/09/2019
שטח התכנית	0.715 דונם קנה מידה 1:250

אישורים בתכנית מס' 304-0169243

שמות*


מגיש התכנית	אחסן ואכד תאגיד:
מגיש התכנית	רמי ואכד תאגיד:
עורך ראשי	חנא מקארה תאגיד:
י"ם	אחסן ואכד תאגיד:
י"ם	רמי ואכד תאגיד:
י"ם	עאמר חורי תאגיד:

בעלי ענין בקרקע*


טבלת גושים וחלקות*

מספר גוש	כל הגוש / חלק	מספרי חלקות / בשלמותן	מספרי חלקות / בהלקיותן
10815	חלק	43	2, 20
10918	חלק		

תרשים התמצאות - קנ"מ 1:6000

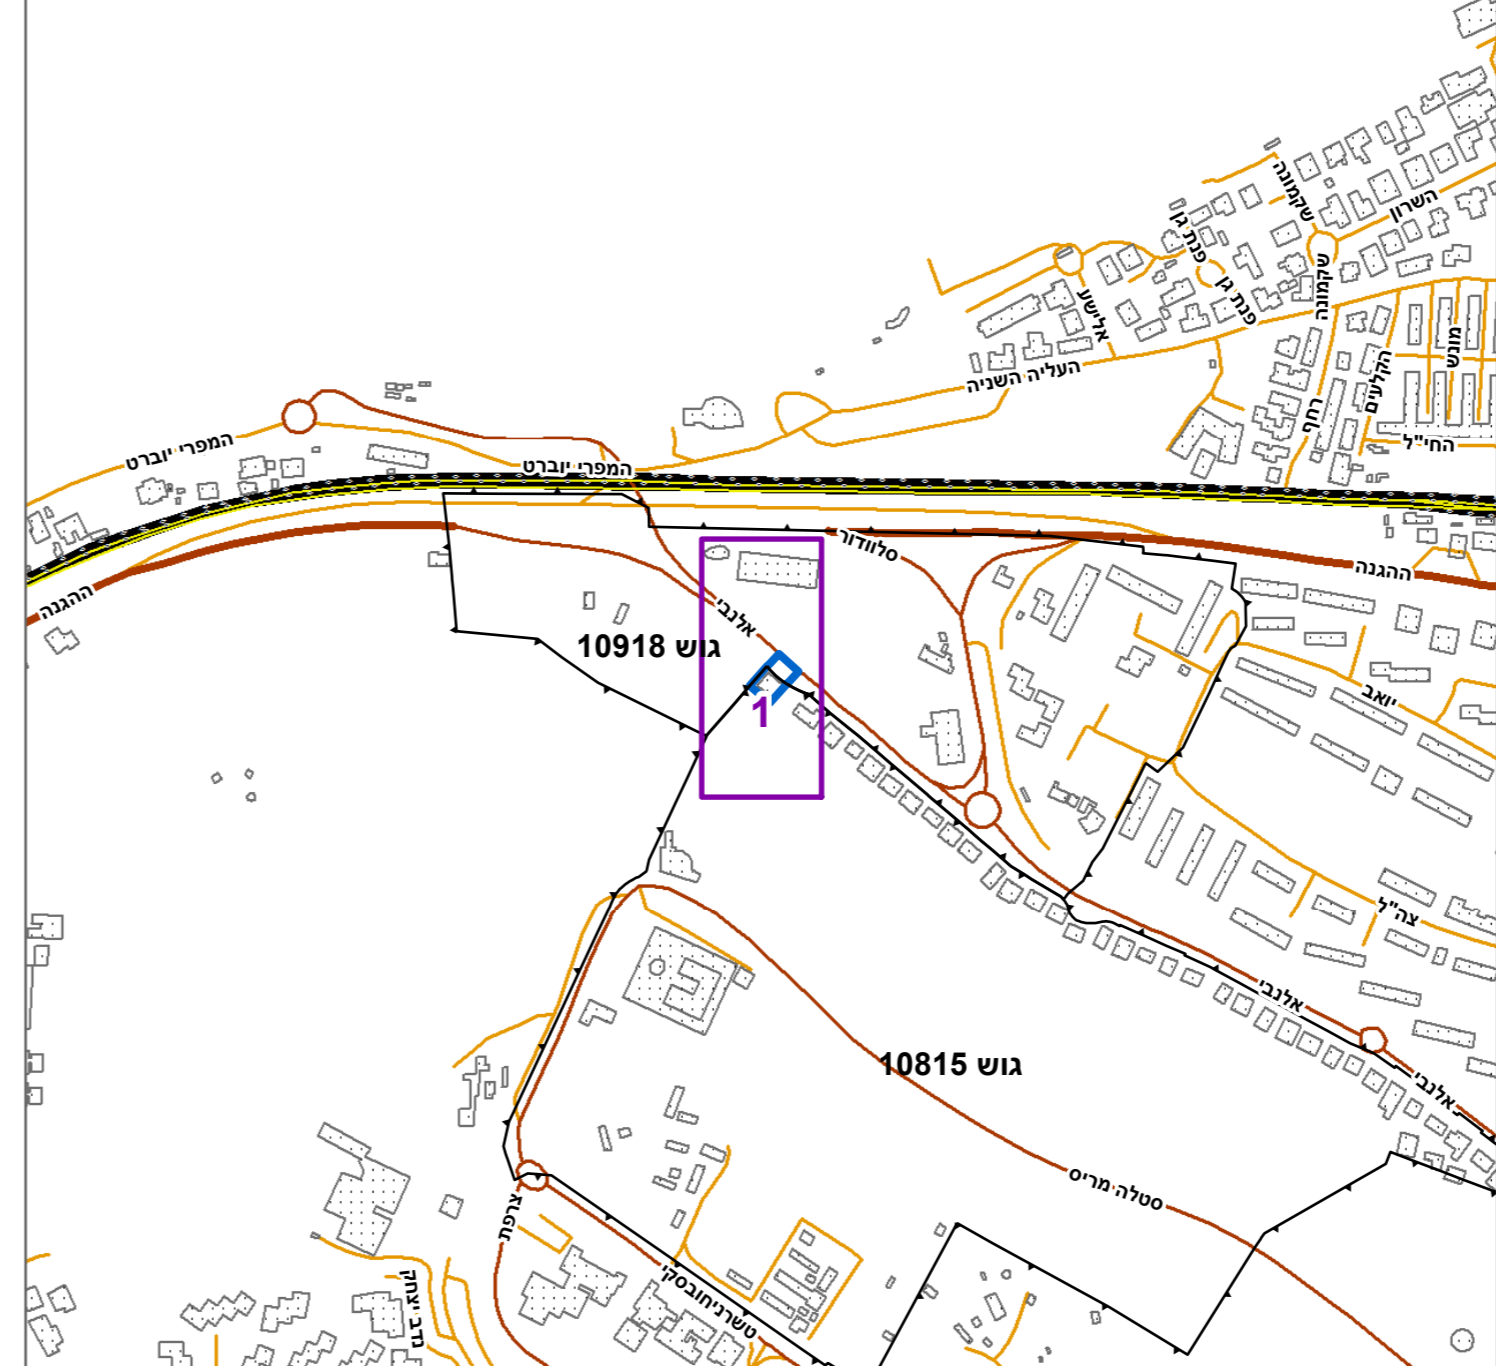

תרשים סביבה - קנ"מ 1:1500

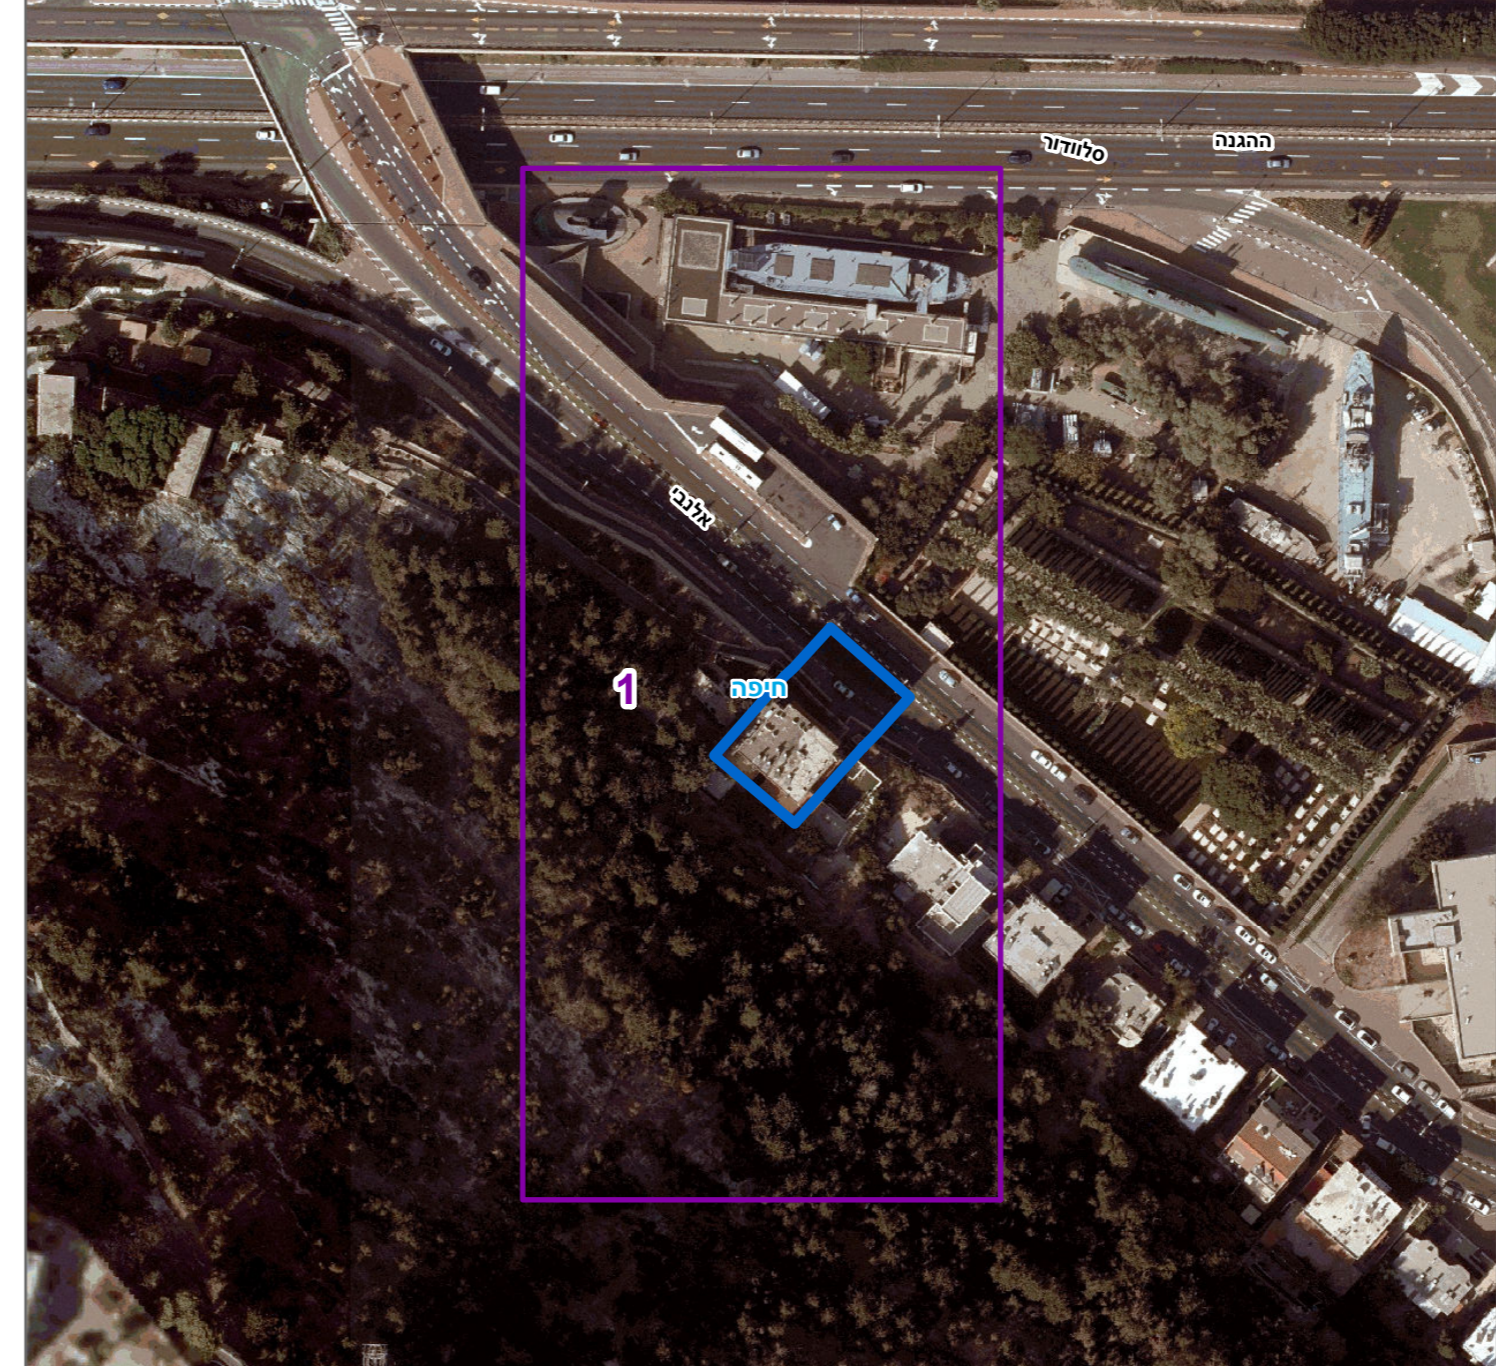

* הרשימה המלאה מפורטת בהוראות התכנית / בהודעה שפורסמה בעיתונות וברשומות הריני מצהיר בזאת כי המפה הטופוגרפית/המצבית המהווה רקע לתכנית זו, נערכה על ידי ביום 15.04.2019 והיא הוכנה לפי הוראות נוהל מבא"ת ובהתאם להוראות החוק ולתקנות המודדים שבתוקף. דיוק הקו הכחול והקדסטר: מדידה אנליטית מלאה ברמת תצ"ר