
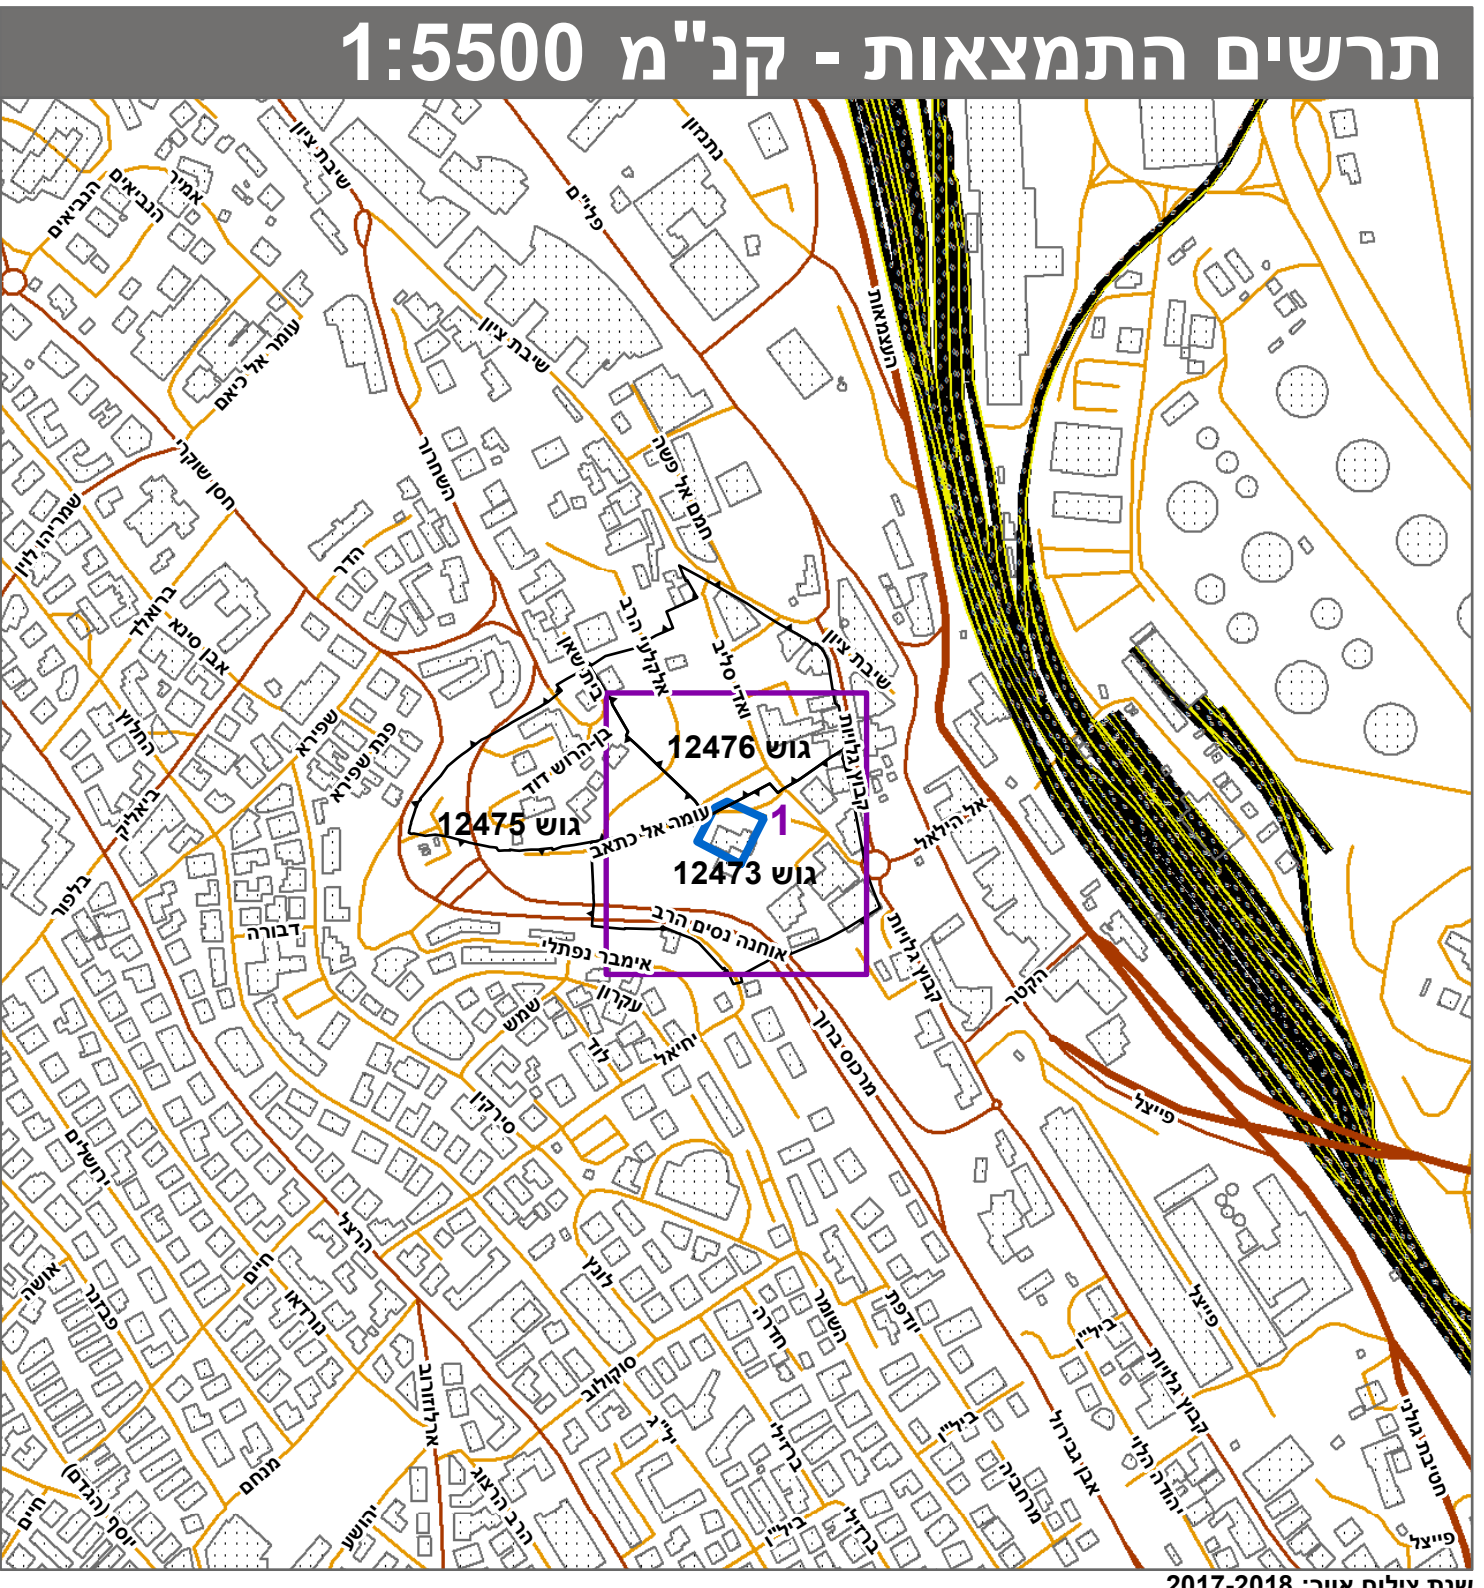


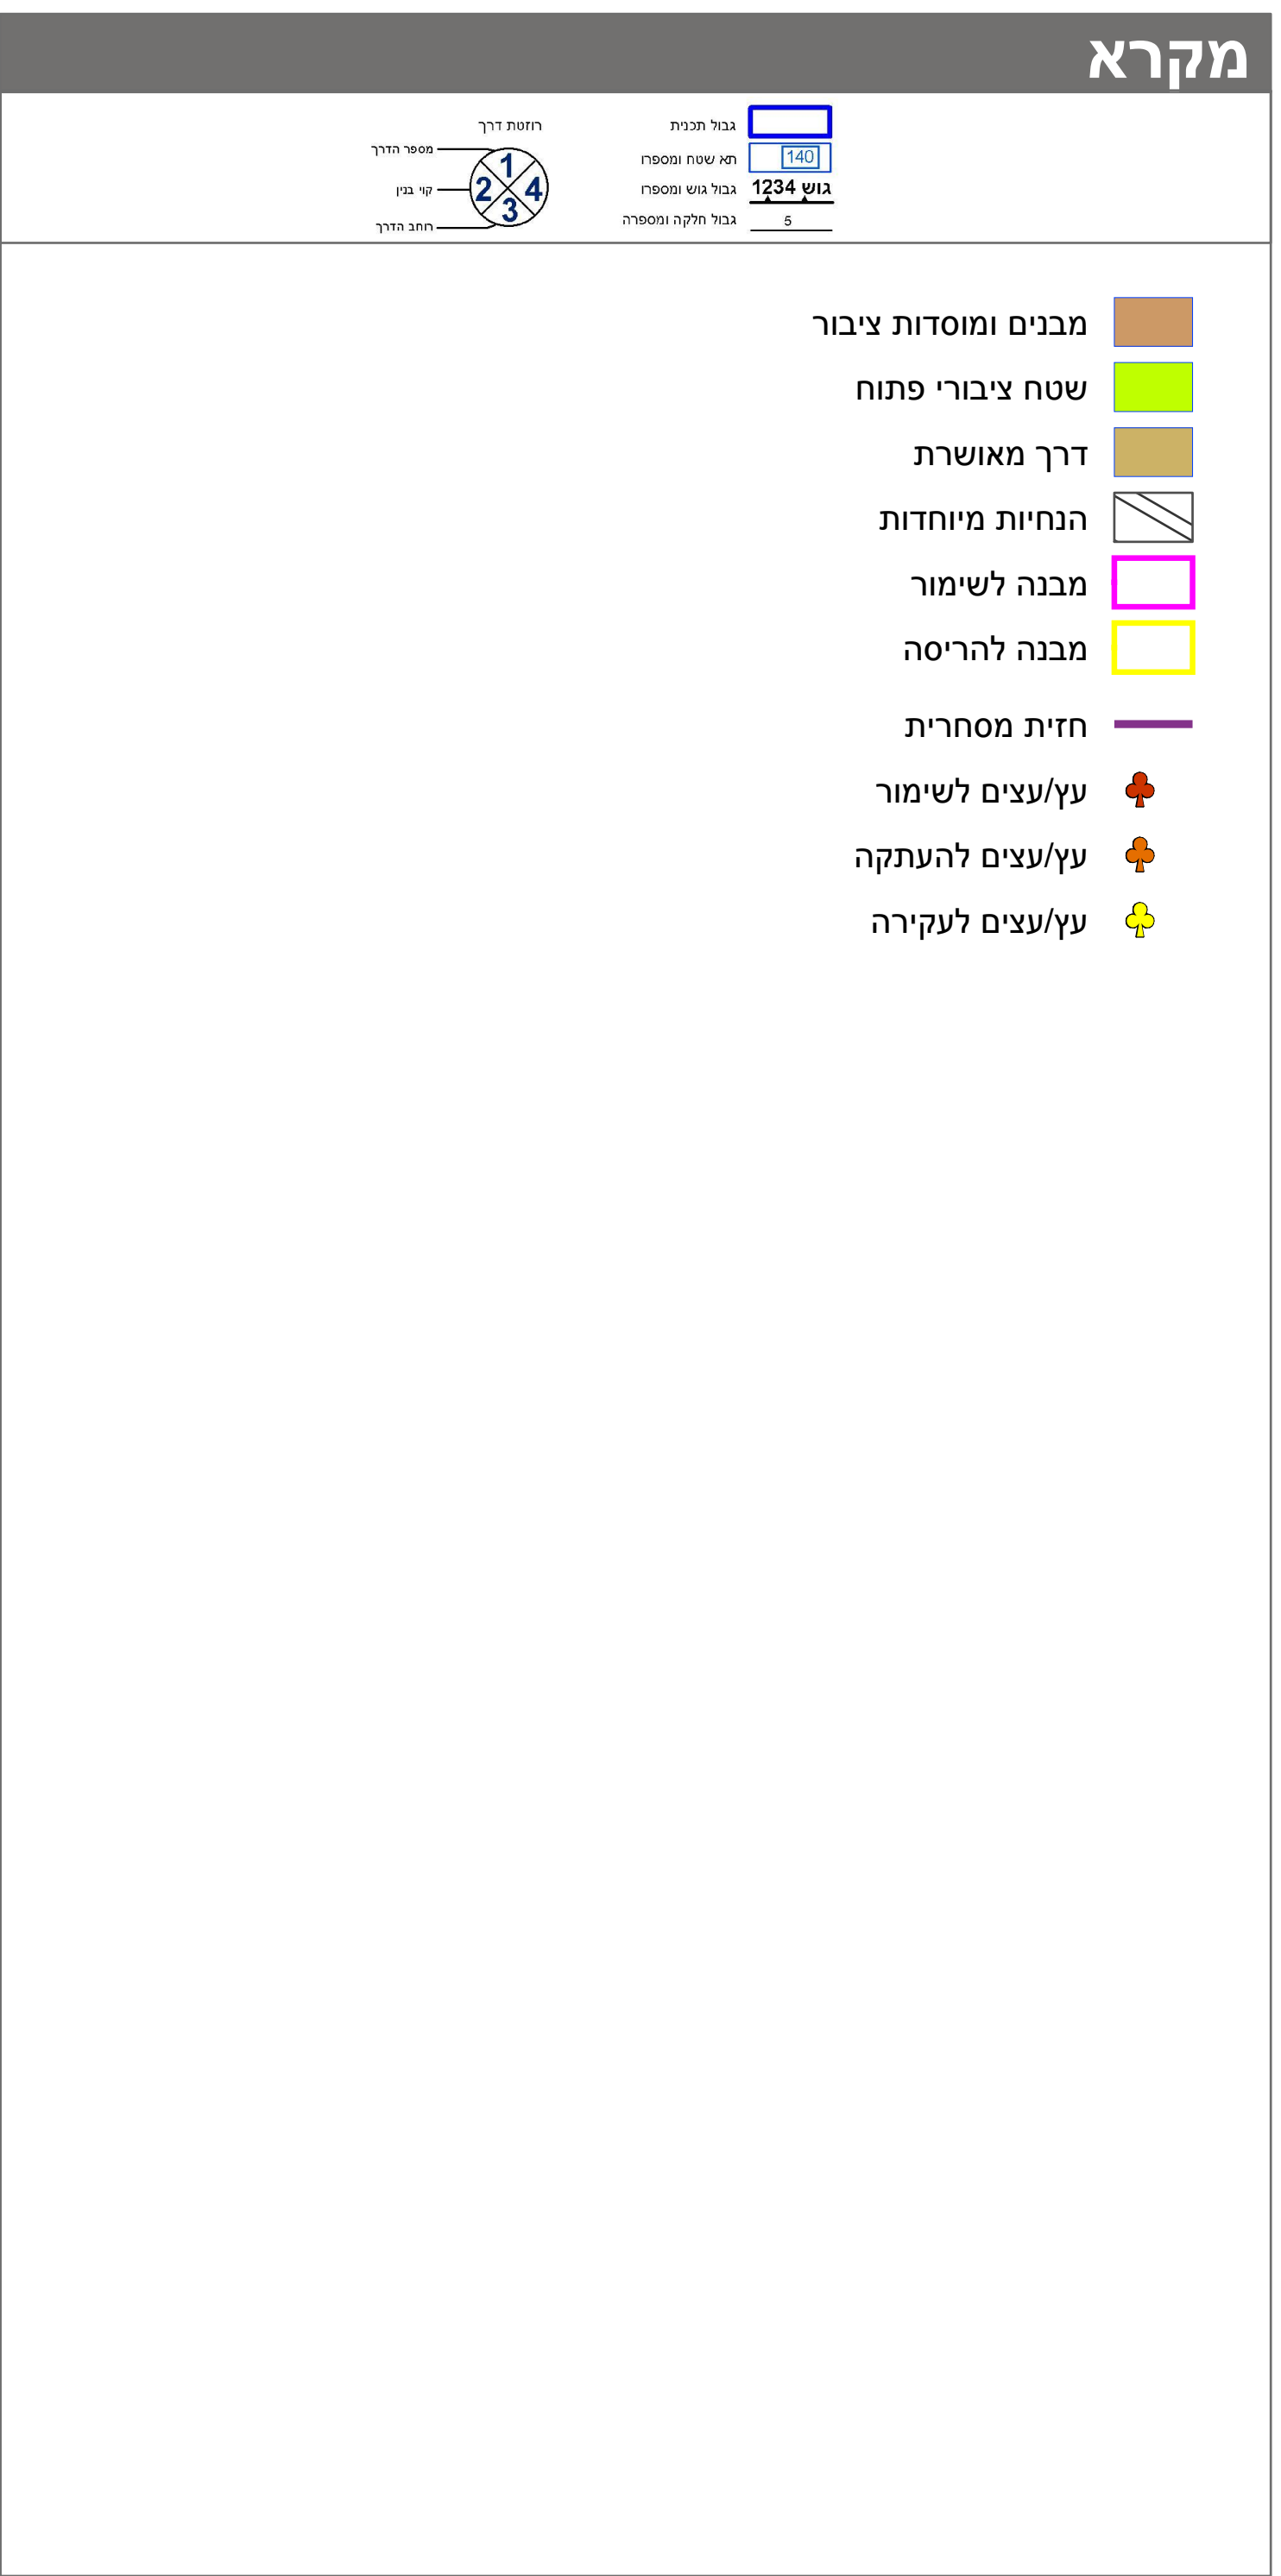

חוק התכנון והבניה, התשכ"ה - 1965	
תכנית מתאר מקומית	
מס' 304-0721571	
חפ/1601/ז תוספת שימוש באב"צ	
תשריט מצב מוצע	
גיליון 1	מתוך 1
מחוז	חיפה
מרחב תכנון מקומי	חיפה
רשות מקומית	חיפה
ישוב	חיפה
תכנית בסמכות	מחוזית
איחוד וחלוקה	ללא איחוד וחלוקה
היתרים או הרשאות	תכנית שמכוחה ניתן להוציא היתרים או הרשאות
מונה תדפיס התשריט	16
מועד הפקה	24/10/2019
שטח התכנית	1.27 דונם קנה מידה 1:250
אישורים בתכנית מס' 304-0721571	
חוק התכנון והבניה, התשכ"ה - 1965	
משרד האמ"ר - מחוז חיפה	
הועדה המחוזית החליטה ביום: 07/08/2019	
לתפקיד את התכנית	
11/12/2019	
תאריך י"ר הוועדה המחוזית	

שמות*	
מגיש התכנית	ועדה מקומית
עורך ראשי	ועדה מקומית לתכנון ובניה חיפה
יזם	ועדה מקומית לתכנון ובניה חיפה

בעלי ענין בקרקע*

טבלת גושים וחלקות*			
מספר גוש	חלק	מספר חלקות	מספר חלקות
12473	חלק	2	3.4, 19-20
12476	חלק		26

* הרשימה המלאה מפורטת בהוראות התכנית / בהודעה שפורסמה בעיתונות וברשומות

הריני מצהיר בזאת כי המפה הטופוגרפית/המצבית המהווה רקע לתכנית זו, נערכה על ידי ביום 13.2.2019 והיא הוכנה לפי הוראות נוהל מב"ת ובהתאם להוראות החוק ולתקנות המודדים שבתוקף.

דיוק הקו הכחול והקדסטר: מדידה אנליטית מלאה ברמת תצ"ר

שם המודד	רוד' בלן
מספר רשיון	481
חתימה	
תאריך	