


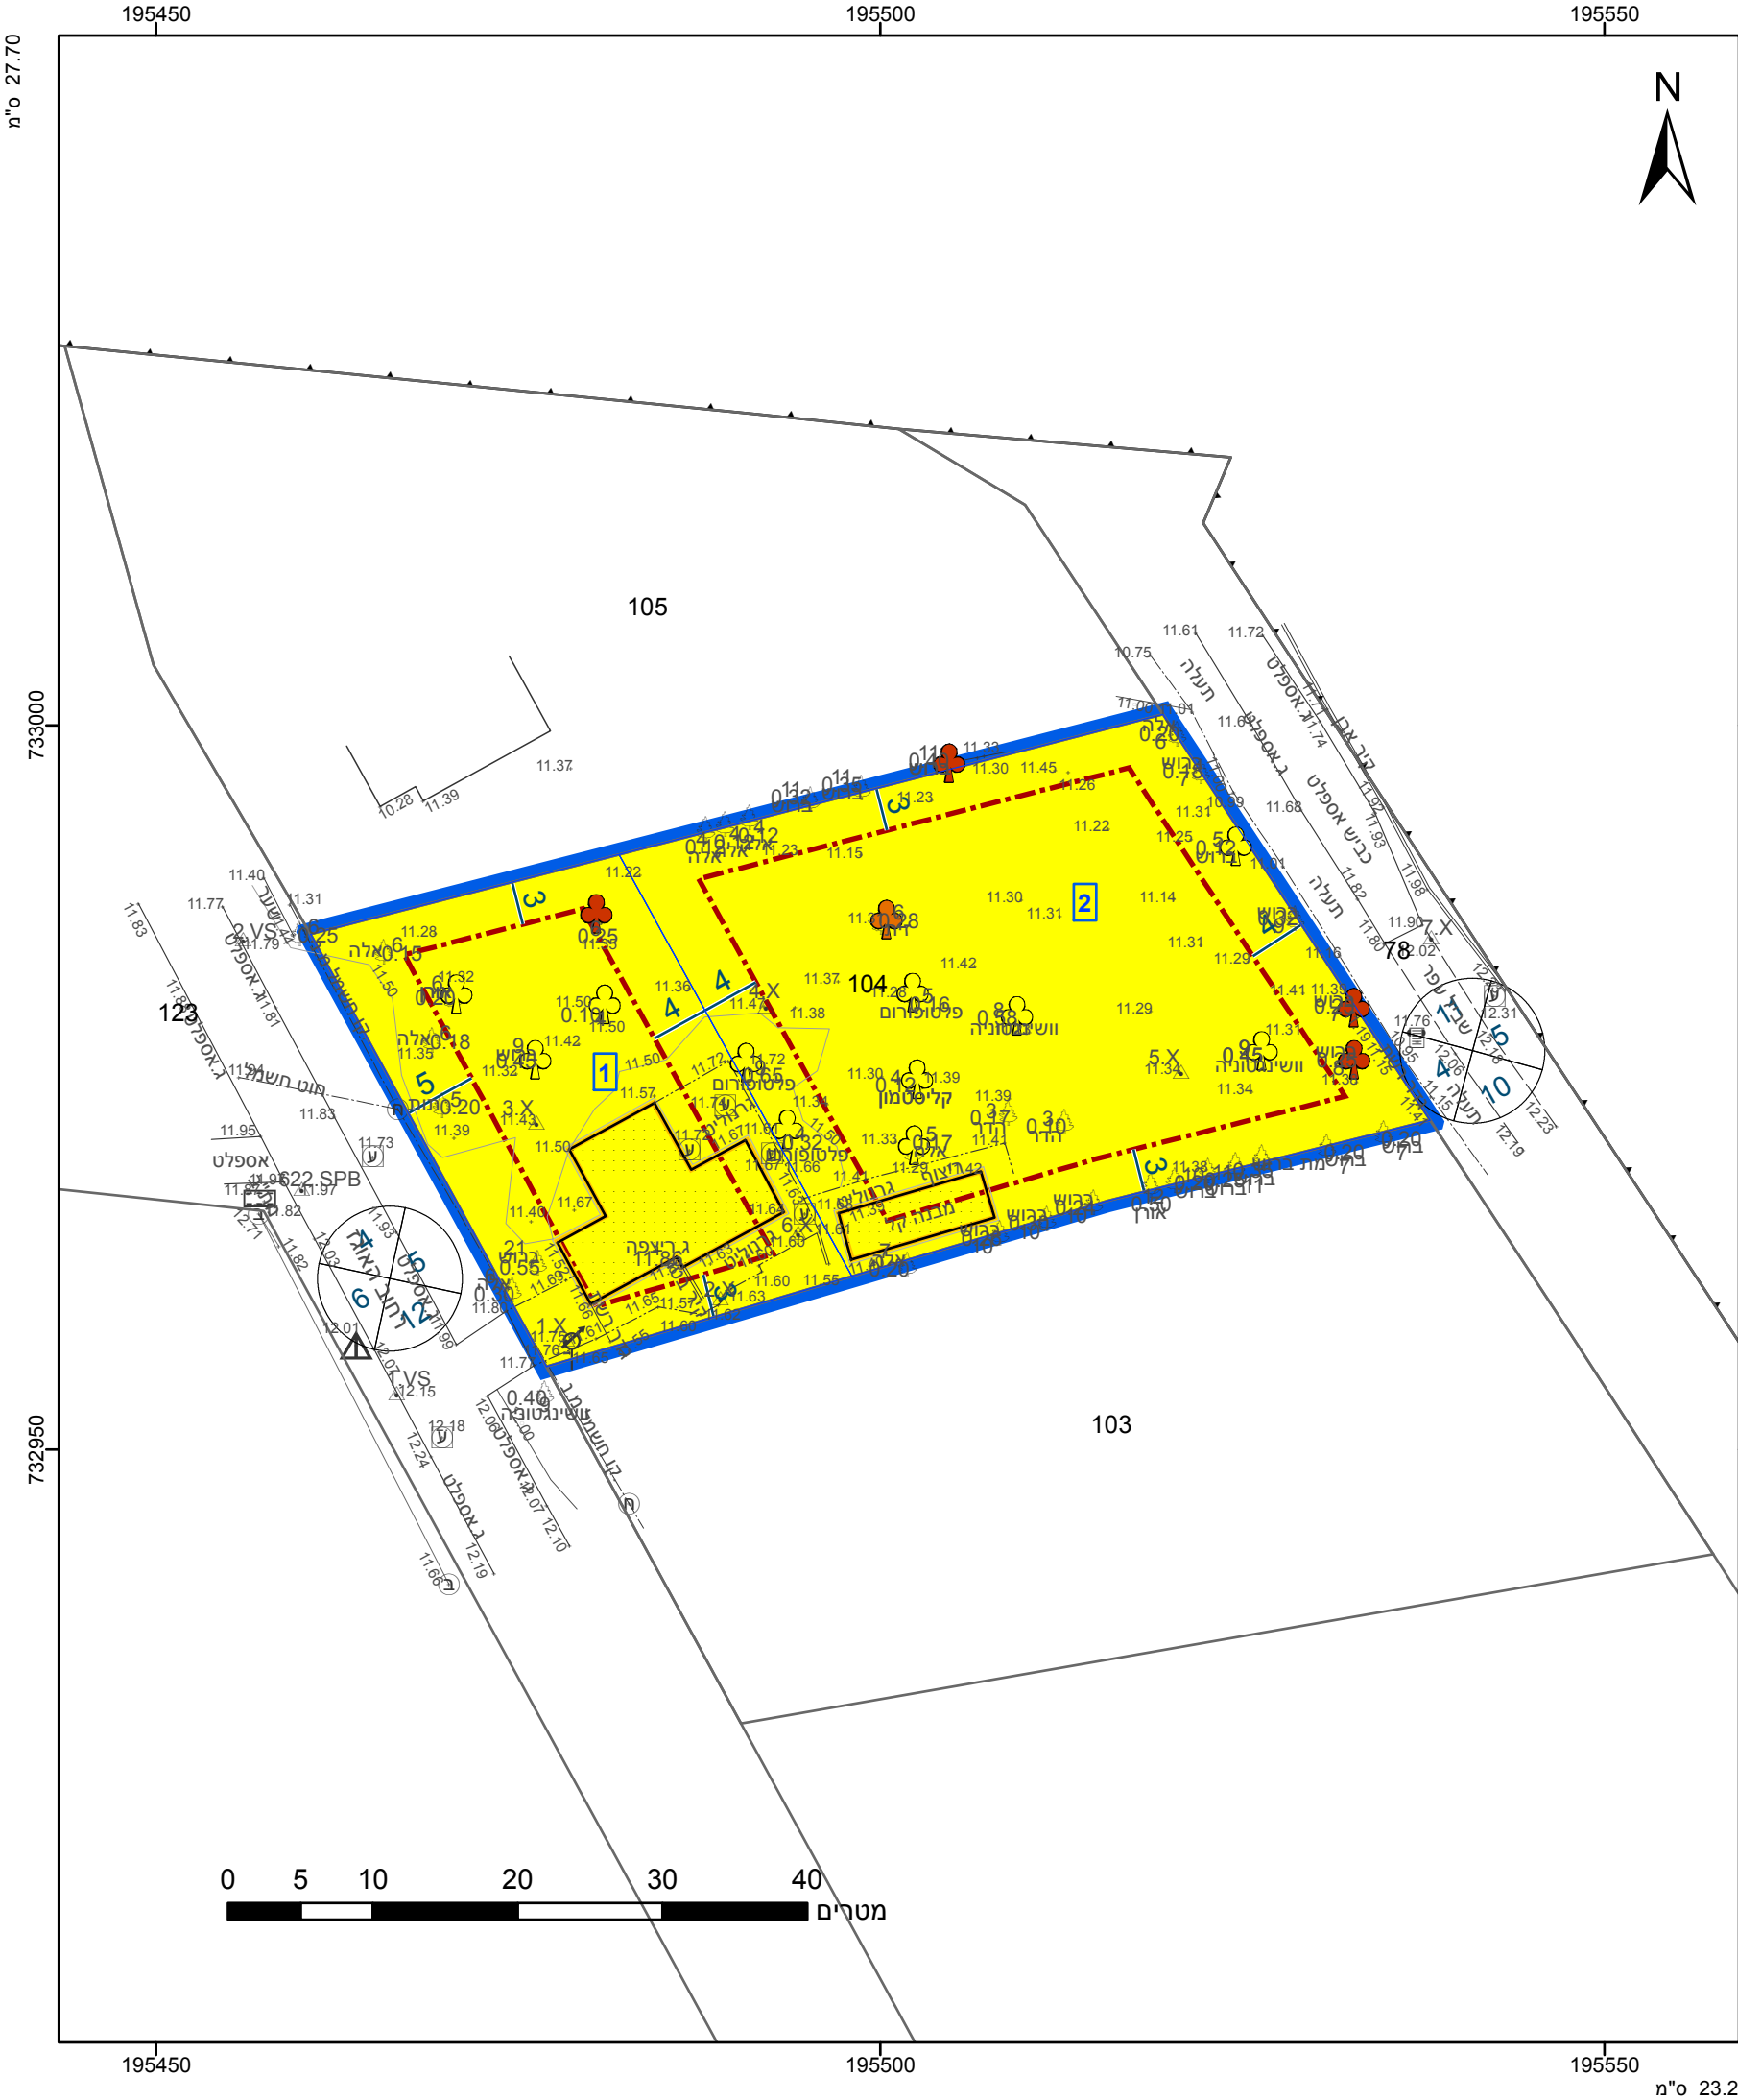

מקרא

גבול התכנית 1234 גוש ומספרו
גוש 1234
גבול גוש ומספרו 5
גבול חלקה ומספרה

מספר הדרך 1
קווי בנין 2
רחב הדבר 3

מגורים א
קו-בנין
להריסה
מידות
עץ/עצים לשימור
עץ/עצים להעתקה
עץ/עצים לעקירה

אישורים בתכנית מס' 303-0707323

התכנון והבניה, התשכ"ה - 1965
שרד האוצר - מחוז חיפה
ועדה המחוזית החליטה ביום 11/09/2019

הריני מצהיר בזאת כי המפה הטופוגרפית/המצבית המהווה רקע לתכנית זו, נערכה על ידיי ביום 09/09/2018, ונכנסה לתוקף ביום 11/09/2019, ובהתאם להוראות החוק ולתקנות המודעות שבתוקף. דיוק הקו הכחול והקו הכחול-אדום: קו כחול (בלבד) ברמה אנטיטית.


מאיר ברמן
שם המודד
מספר רשיון 517
תאריך

חתימה

חוק התכנון והבניה, התשכ"ה - 1965	
תכנית מתאר מקומית	
מס' 303-0707323	
שינוי יעוד ממשק עזר למגורים, גוש 10561 חלקה 104, עתלית	
תשריט מצב מוצע	גיליון 1 מתוך 1
מחוז	חיפה
מרחב תכנון מקומי	חוף הכרמל
רשות מקומית	חוף הכרמל
ישוב	עתלית
תכנית בסמכות	מחוזית
איחוד וחלוקה	ללא איחוד וחלוקה
היתרים או הרשאות	תכנית שמכוחה ניתן להוציא היתרים או הרשאות
מונה תדפיס התשריט	11
מועד הפקדה	12/11/2019 01:09
שטח התכנית	1.994 דונם קנה מידה 1:500
שמות*	
מגיש תכנית	דן פיינשטיין תאגיד:
עורך ראשי	רון לב תאגיד: לב אדריכלים
יזם	דן פיינשטיין תאגיד:

בעלי ענין בקרקע*

טבלת גושים וחלקות*			
מספר גוש	חלק/כל הגוש	מספרי חלקות בשלמותן	מספרי חלקות בחלקיותן
10561	חלק	104	

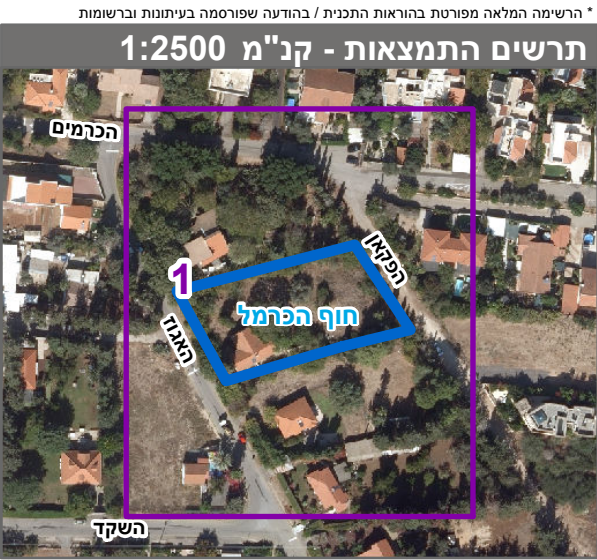

שנת צילום אוויר: 2017-2018
מספר תכנית: 303-0707323, מספר גירסת תשריט: 11