


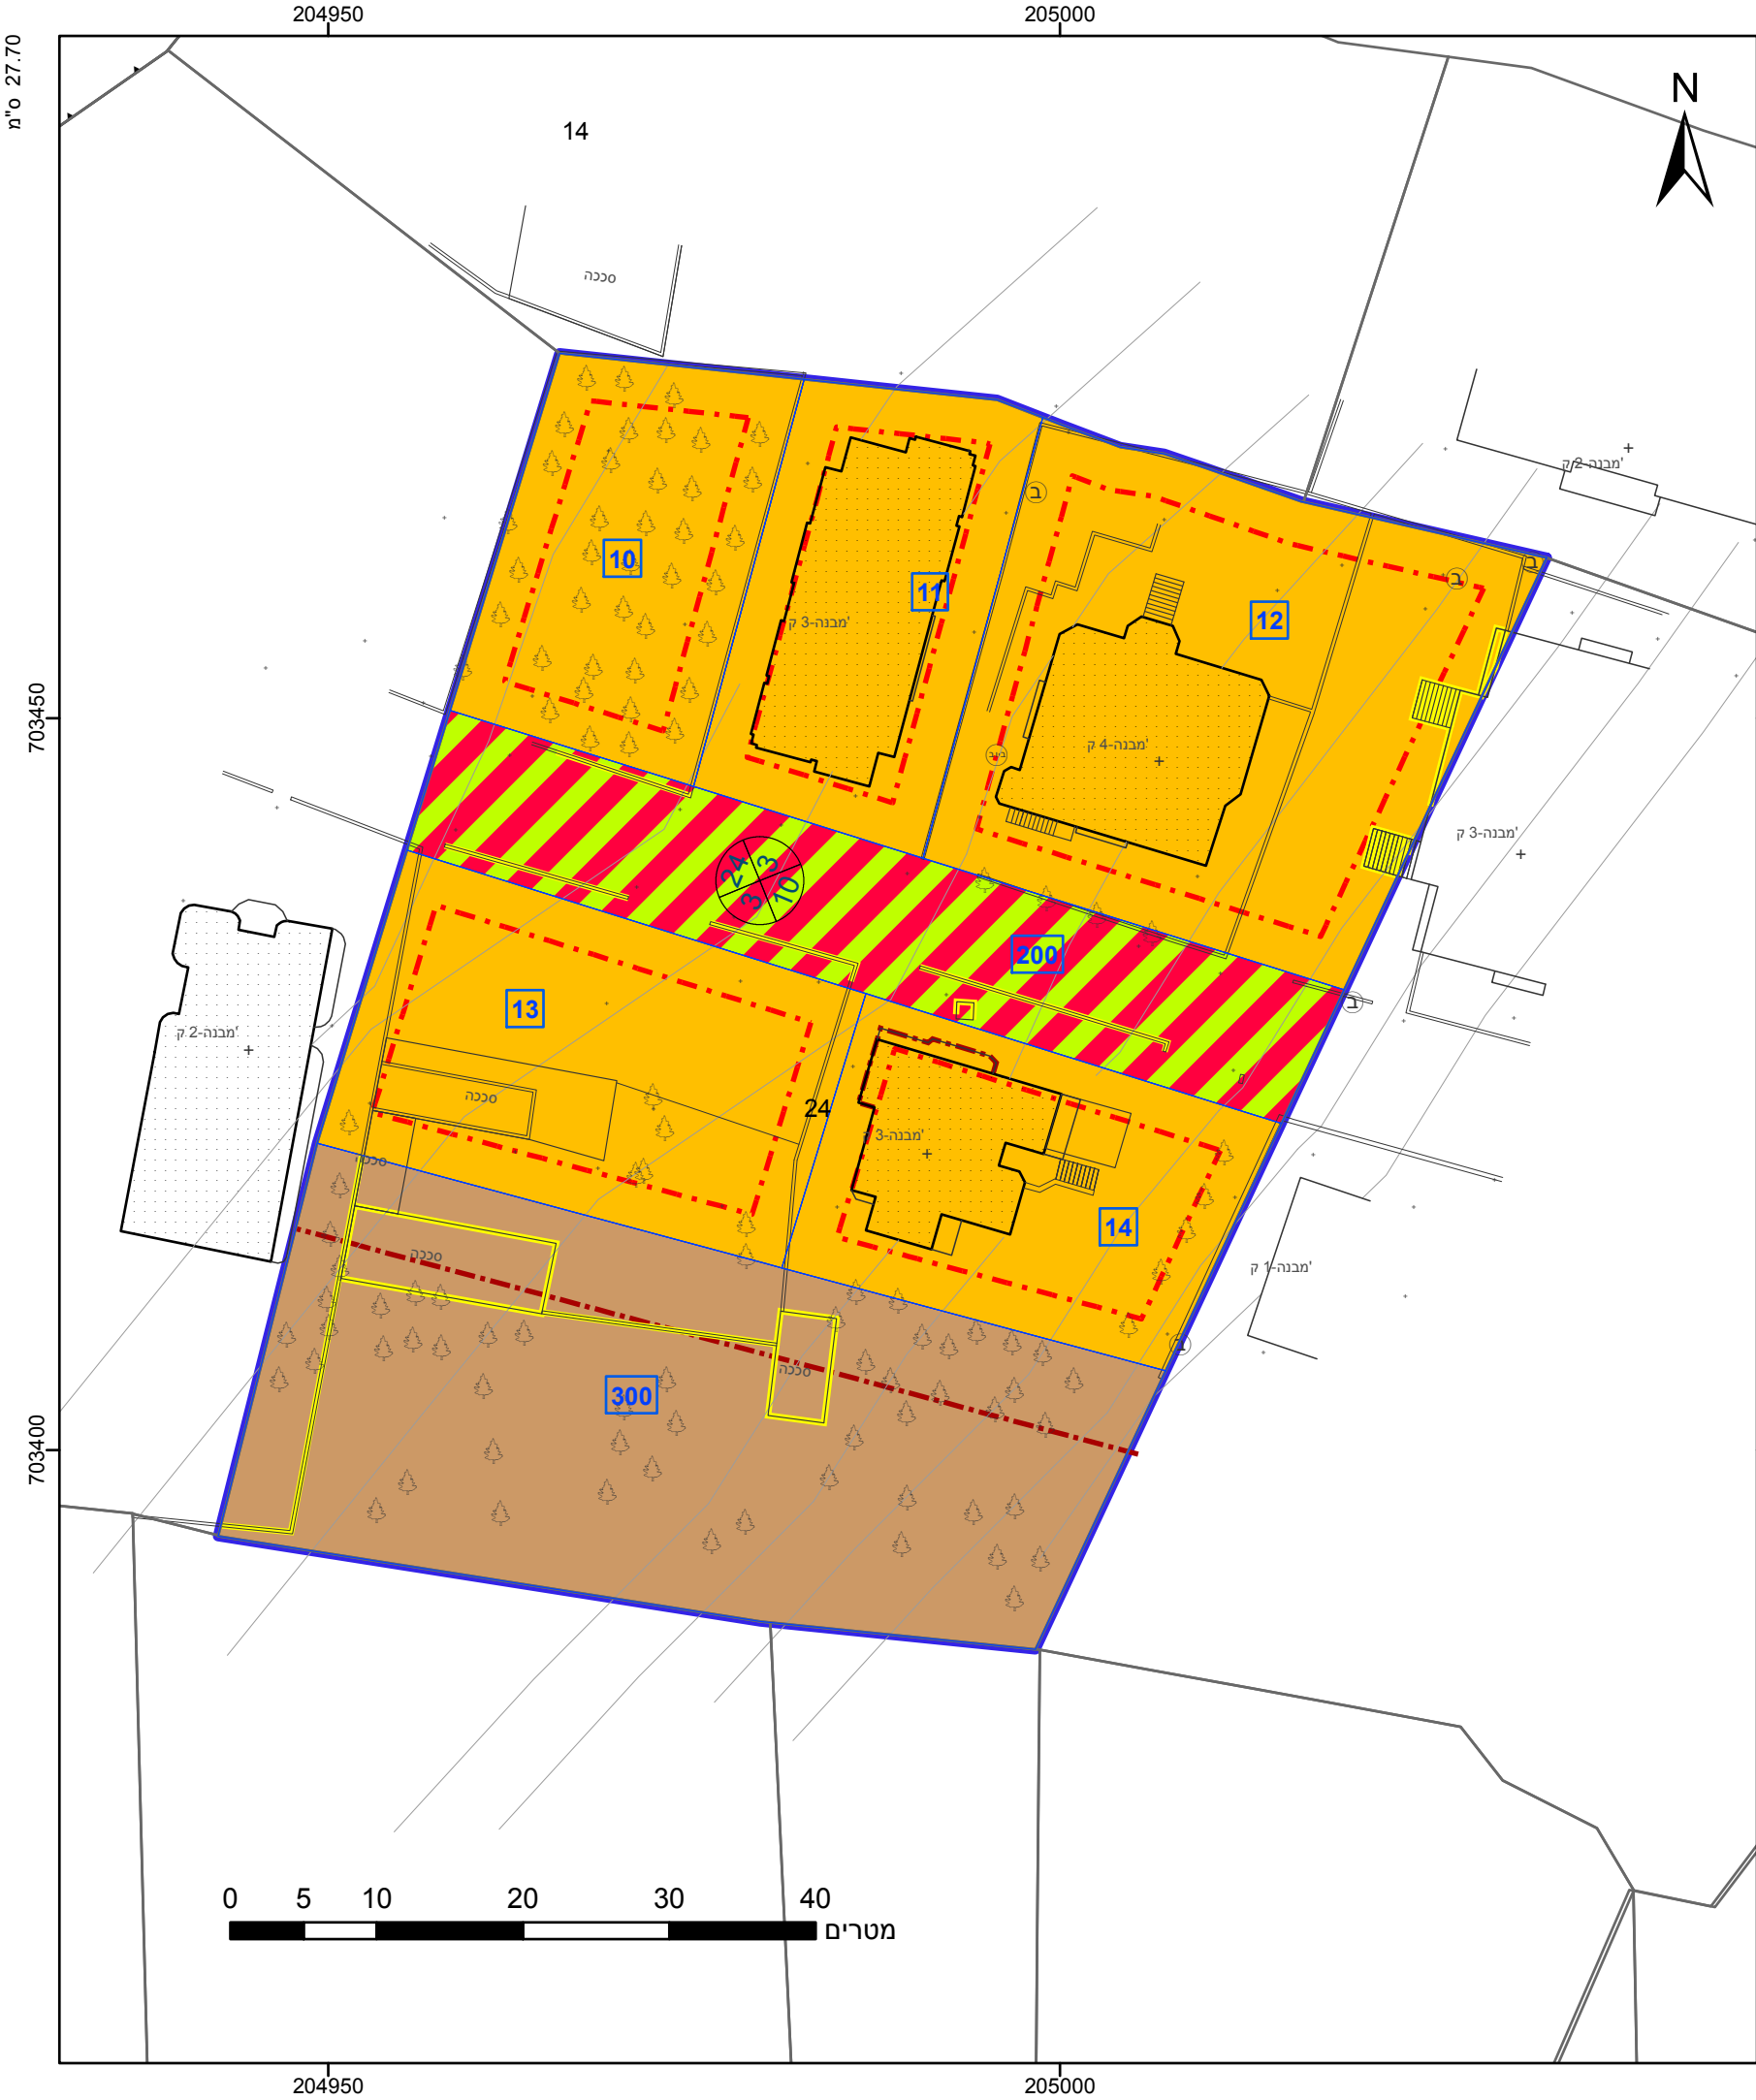

מקרא

גבול התכנית

גוש 1234

גוש ומספר

גבול חלקה

גבול ומספרה

תא שטח ומספרו

מספר הדרך

קווי בנין

רחב הדרך

מגורים ב

מבנים ומוסדות ציבור

דרך משולבת

קו בנין

קו-בנין

להריסה

שמות*

מגיש תכנית

עורך ראשי

יזם

אישורים בתכנית מס' 354-0728634

התכנון והבניה, התשכ"ה - 1965

שרד האוצר - מחוז חיפה

עדה המחוזית החליטה ביום:

הריני מצהיר בזאת כי המפה הטופוגרפית/המצבית המהווה רקע לתכנית זו, נלקחה יחדיו ביום 10/07/2019 ונכנסה לתוקף ביום 20/03/2019.

ובהתאם להוראות החוק ולתקנות המודדים שבתוקף. דיוק הקו הכחול 1:1000.

מדידה אנליטית מלאה ברמת תצ"ר

רס"ד מאחמ

שם המודד

מספר רשיון

תאריך

חוק התכנון והבניה, התשכ"ה - 1965	
תכנית מתאר מקומית	
מס' 354-0728634	
חלוקה חדשה בחלקה 24 גוש 8753 והגדלת%בנייה " אל שוקפאן " באקה אל-גרבייה	
תשריט מצב מוצע	גיליון 1 מתוך 1
מחוז	חיפה
מרחב תכנון מקומי	עירון
רשות מקומית	באקה אל ג'רביה
ישוב	באקה אל גרבייה
תכנית בסמכות	מחוזית
איחוד וחלוקה	איחוד ולא חלוקה ללא הסכמת כל הבעלים בכל תחום התכנית/בחלק מתחום התכנית
היתרים או הרשאות	תכנית שפנוחה ניתן להוציא היתרים או הרשאות
מונה תדפיס התשריט	5
מועד הפקדה	13/08/2019 08:28
שטח התכנית	5.203 דונם קנה מידה 1:500
שמות*	
מגיש תכנית	יסאר אבו מור תאגיד
עורך ראשי	חוסני עבדסי תאגיד משרד אדריכלות ותכנון
יזם	יסאר אבו מור תאגיד

בעלי ענין בקרקע*

טבלת גושים וחלקות*			
מספר גוש	חלק	מספרי חלקות בשלמותן	מספרי חלקות בחלקיותן
8753	24		

* הרשימה המלאה מפורטת בהוראות התכנית / בהודעה שפורסמה בעיתונות וברשומות

תרשים התמצאות - קנ"מ 1:2500

שנת צילום אוויר: 2017-2018
מספר תכנית: 354-0728634, מספר גירסת תשריט: 5