
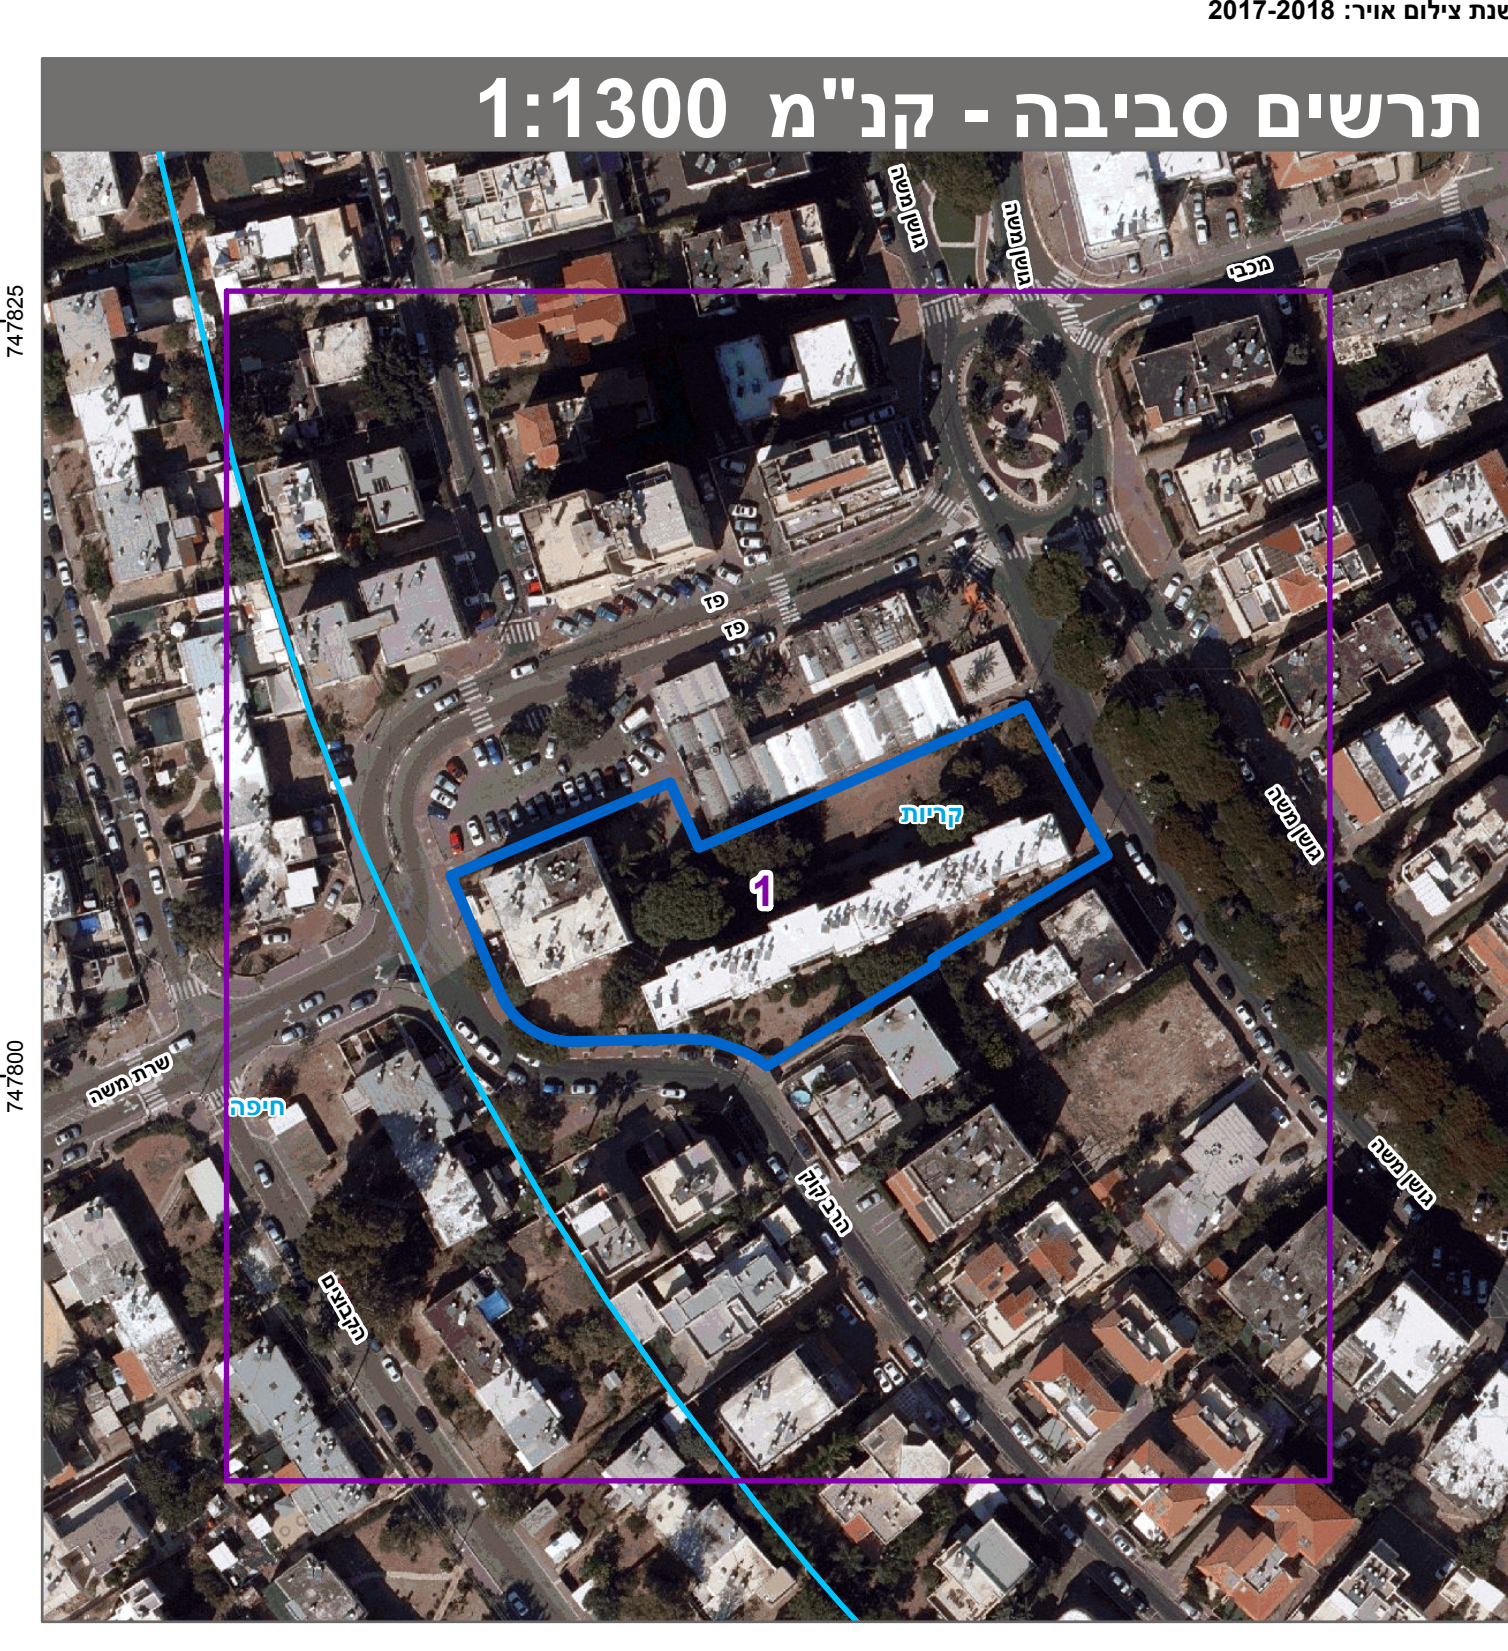
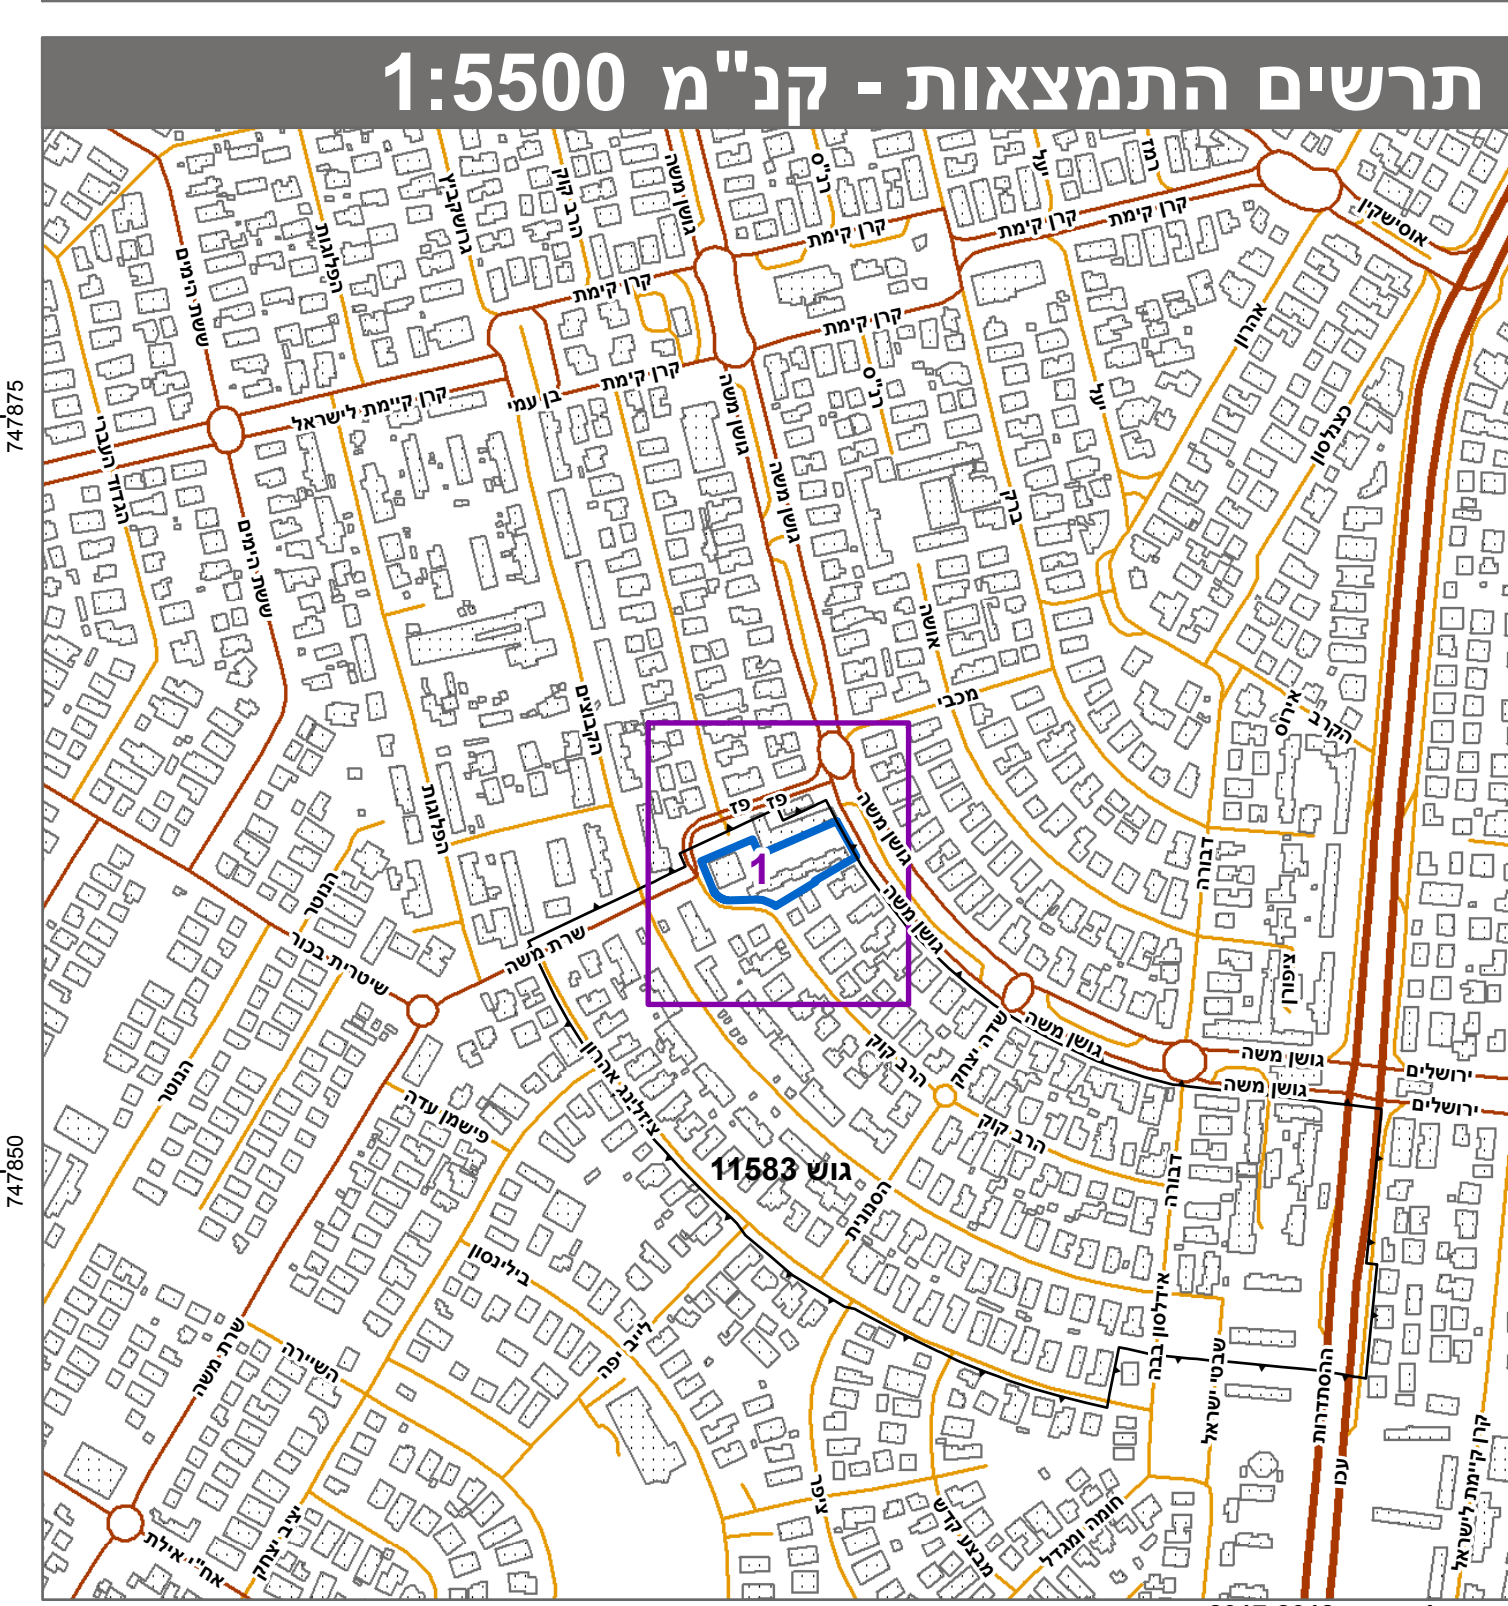


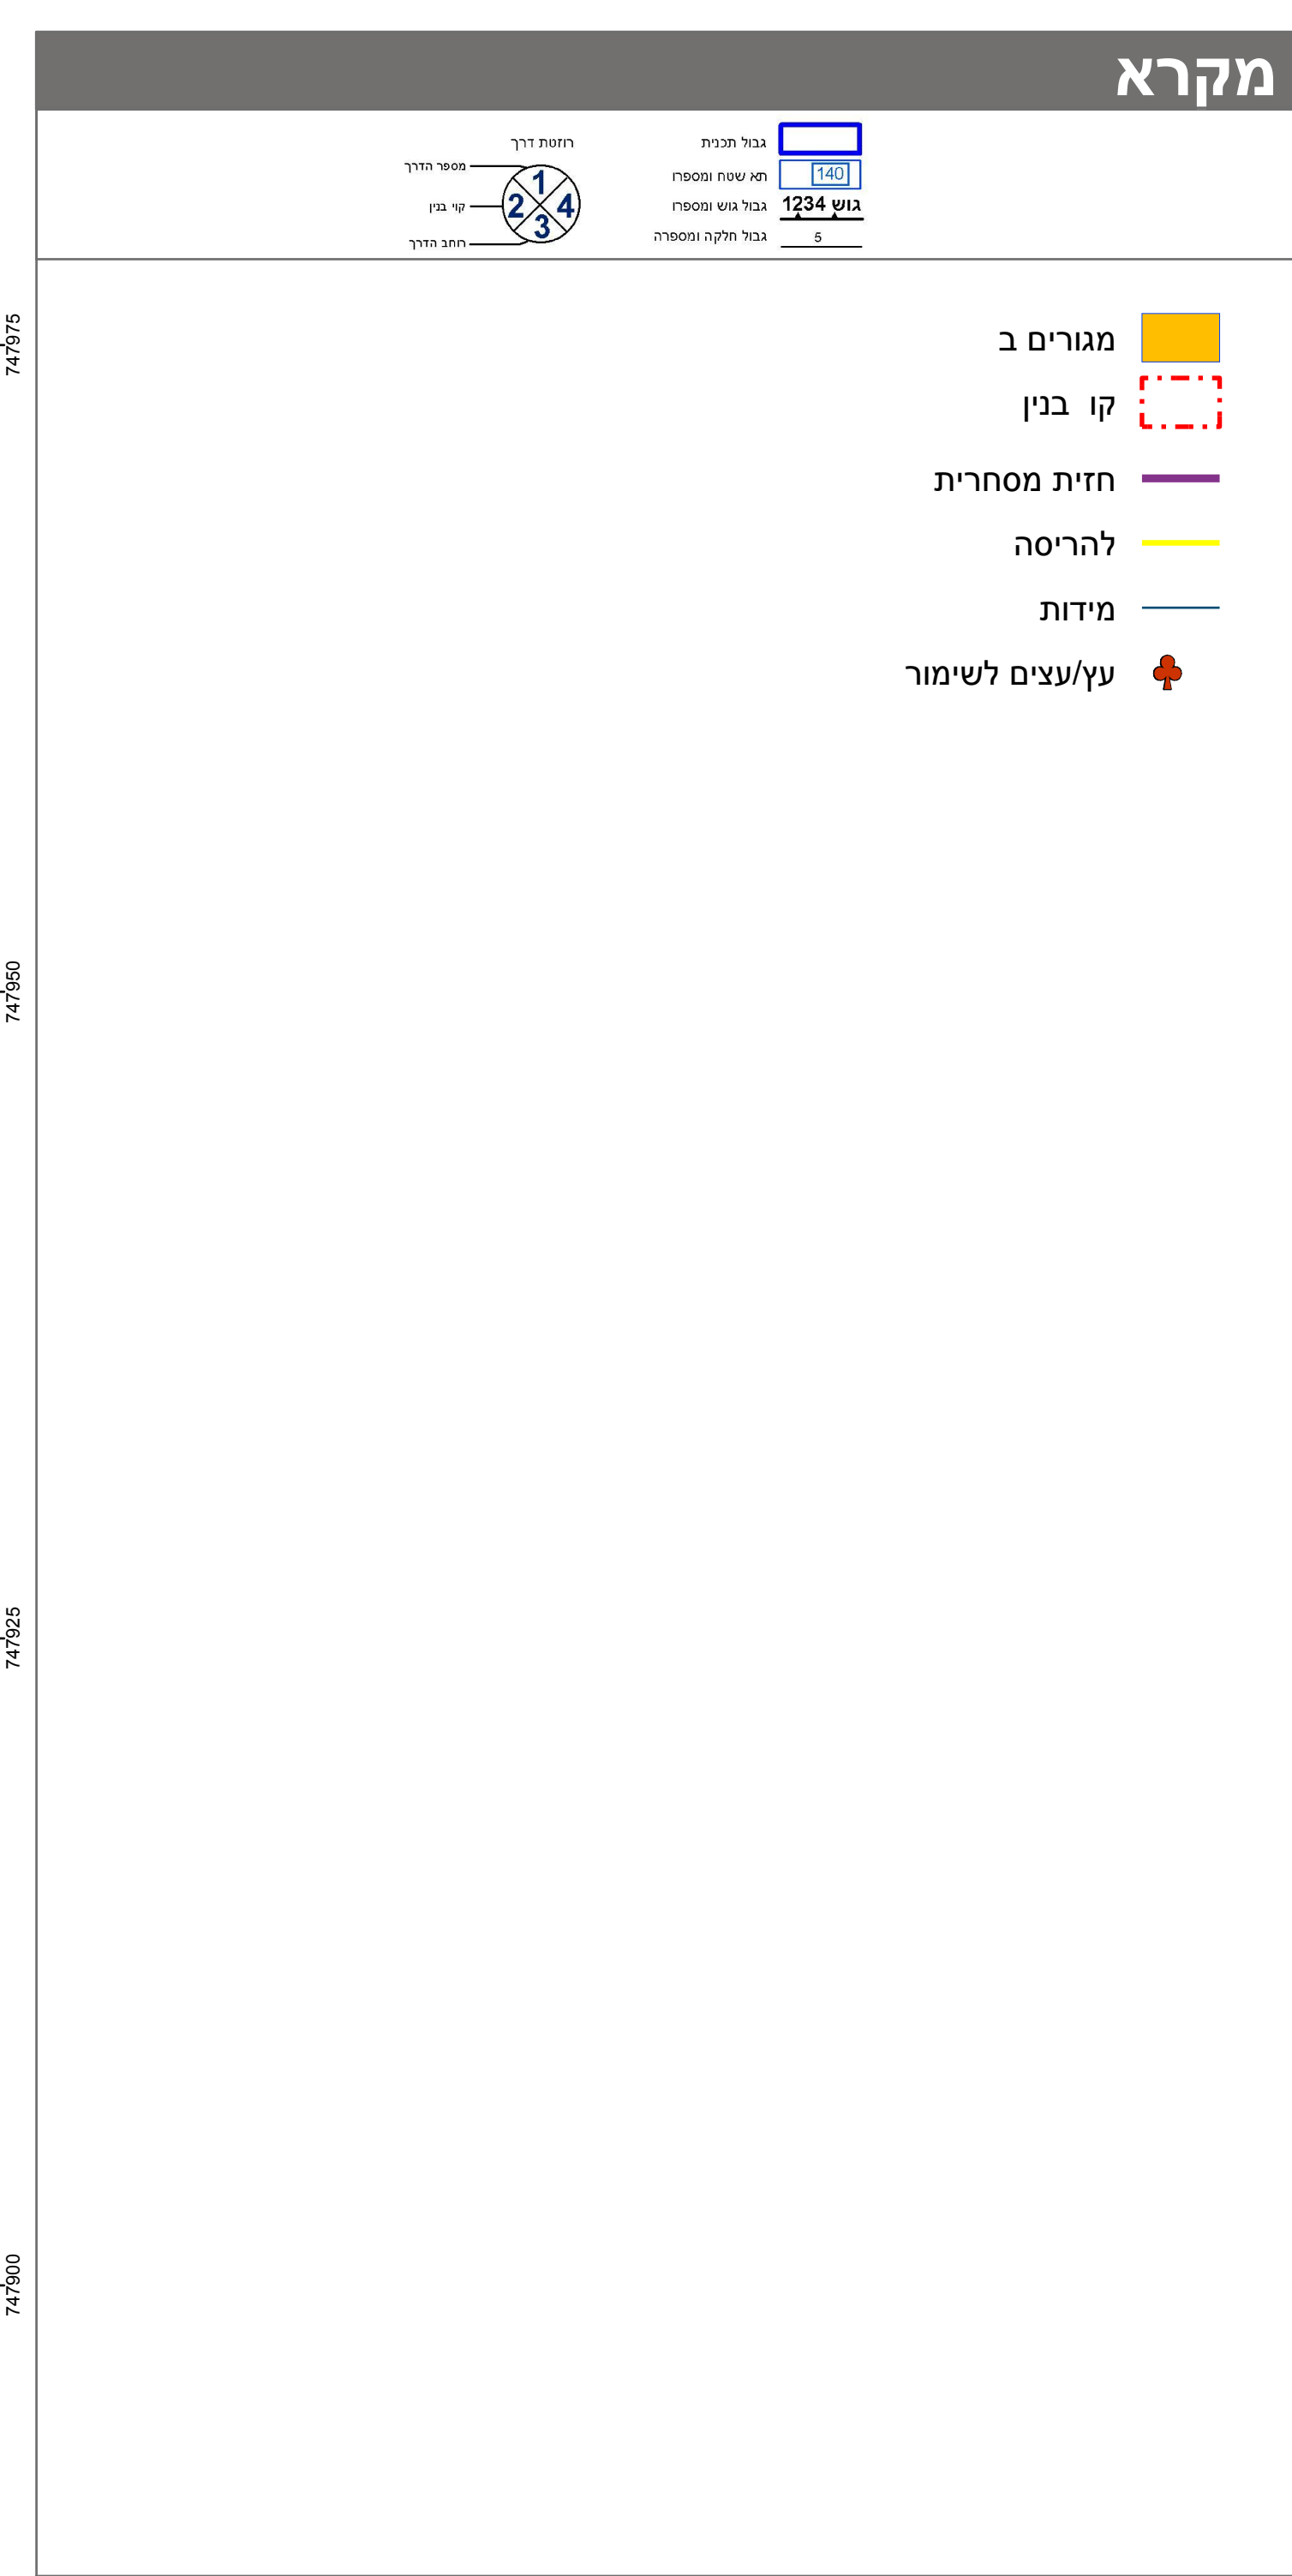

חוק התכנון והבנייה, התשכ"ה - 1965	
תכנית מתאר מקומית	
מס' 352-0700054	
הוספת שימוש מסחרי ליחידת דיור בשדרות גושן משה 29 קריית מוצקין	
תשריט מצב מוצע	גיליון 1 מתוך 1
מחוז	חיפה
מרחב תכנון מקומי	קריית
רשות מקומית	קריית מוצקין
ישוב	קריית מוצקין
תכנית בסמכות	מחוזית
איחוד וחלוקה	ללא איחוד וחלוקה
היתרים או הרשאות	תכנית שמכוחה ניתן להוציא היתרים או הרשאות
מונה תדפיס התשריט	11
מועד הפקה	27/10/2019
שטח התכנית	3.814 דונם קנה מידה 1:250
אישורים בתכנית מס' 352-0700054	

שמות*	
מגיש התכנית	יוסי אלימלך תאגיד:
מגיש התכנית	משה ג'וני תאגיד:
מגיש התכנית	אופיר אלבין תאגיד:
מגיש התכנית	אילנה אליו תאגיד:
עורך ראשי	ירון חן תאגיד:
יזם	יוסי אלימלך תאגיד:

בעלי ענין בקרקע*

טבלת גושים וחלקות*			
מספר גוש	כל הגוש חלק	מספרי חלקות בשלמותן	מספרי חלקות בחלקיותן
11583	חלק	186	

* הרשימה המלאה מפורטת בהוראות התכנית / בהודעה שפורסמה בעיתונות וברשומות הרני מצהיר בזאת כי המפה הטופוגרפית/המצבית המהווה רקע לתכנית זו, נערכה על ידי ביום 02.04.18 והיא הוכנה לפי הוראות נוהל מבא"ת ובהתאם להוראות החוק ולתקנות המודדים שבתוקף. דיוק הקו הכחול והקדסטרי: מדידה אנליטית מלאה ברמת תצ"ר רמזי קעואר 883 מספר רשיון חתימה תאריך שם המודד