

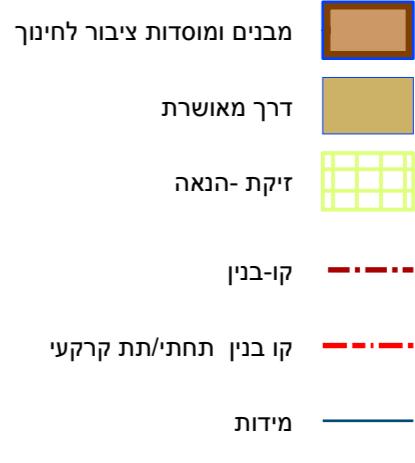


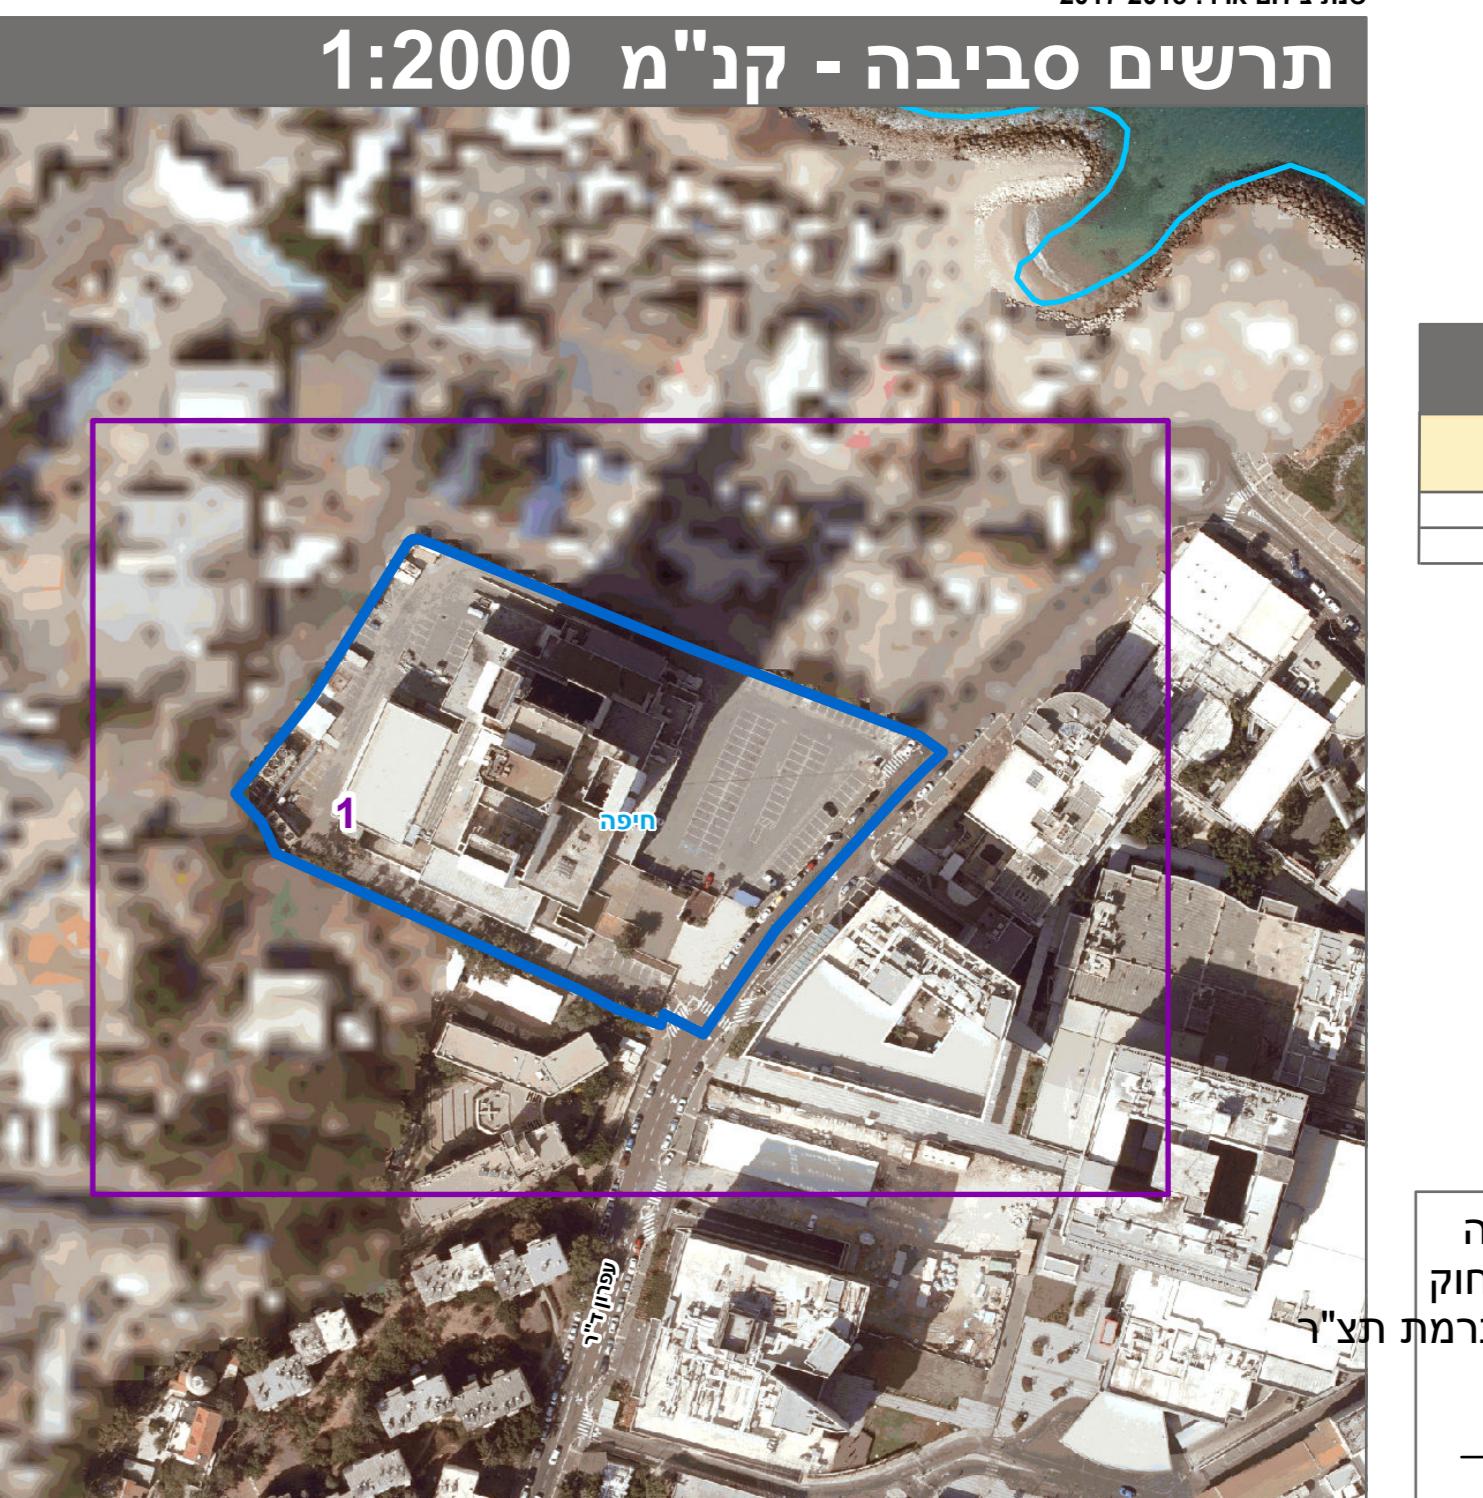

מקרה		חוק התכנון והבנייה, התשכ"ה - 1965																					
<input type="checkbox"/> גבול תכנית <input type="checkbox"/> אט שטח ומספור <input type="checkbox"/> גבול אווש ומספור <input type="checkbox"/> גבול חלקה ומספור		תכנית מפורטת מספר: 304-0567370																					
		חפ/מק/1481/ד/1 - בניין רפואי למחקר רפואי מתקדם - טכניון																					
		תשritis מצב מוצע																					
		<table border="1"> <tr> <td>מחוז</td> <td>חיפה</td> </tr> <tr> <td>מרחב תכנון מקומי</td> <td>חיפה</td> </tr> <tr> <td>רשות מקומית</td> <td>חיפה</td> </tr> <tr> <td>ישוב</td> <td>חיפה</td> </tr> <tr> <td>תכנית בסמכות</td> <td>מקומית</td> </tr> <tr> <td>איחוד וחלוקת</td> <td>לא איחוד וחולקה</td> </tr> <tr> <td>היתרים או הרשאות</td> <td>תכנית שמכוחה ניתן להוציא היתרים או הרשות</td> </tr> <tr> <td>מספר תדפס התשritis</td> <td>17</td> </tr> <tr> <td>מועד הפקה</td> <td>16/02/2020</td> </tr> <tr> <td>שטח התכנית</td> <td>1:250 קנה מידה 13.359 דונם</td> </tr> </table>		מחוז	חיפה	מרחב תכנון מקומי	חיפה	רשות מקומית	חיפה	ישוב	חיפה	תכנית בסמכות	מקומית	איחוד וחלוקת	לא איחוד וחולקה	היתרים או הרשאות	תכנית שמכוחה ניתן להוציא היתרים או הרשות	מספר תדפס התשritis	17	מועד הפקה	16/02/2020	שטח התכנית	1:250 קנה מידה 13.359 דונם
מחוז	חיפה																						
מרחב תכנון מקומי	חיפה																						
רשות מקומית	חיפה																						
ישוב	חיפה																						
תכנית בסמכות	מקומית																						
איחוד וחלוקת	לא איחוד וחולקה																						
היתרים או הרשאות	תכנית שמכוחה ניתן להוציא היתרים או הרשות																						
מספר תדפס התשritis	17																						
מועד הפקה	16/02/2020																						
שטח התכנית	1:250 קנה מידה 13.359 דונם																						
		אישורים																					
תרשים התמצאות - קומפלקס		שמות*																					
		<table border="1"> <tr> <td>מגיש התכנית</td> <td>תגידי: הטכניון, מכון טכנולוגי לישראל</td> </tr> <tr> <td>עורך ראשי</td> <td>מairy BiZNSKI תגידי:</td> </tr> <tr> <td></td> <td>שם: בנויה, מרכז מחקר רפואי לsscrael</td> </tr> </table>		מגיש התכנית	תגידי: הטכניון, מכון טכנולוגי לישראל	עורך ראשי	מairy BiZNSKI תגידי:		שם: בנויה, מרכז מחקר רפואי לsscrael														
מגיש התכנית	תגידי: הטכניון, מכון טכנולוגי לישראל																						
עורך ראשי	מairy BiZNSKI תגידי:																						
	שם: בנויה, מרכז מחקר רפואי לsscrael																						

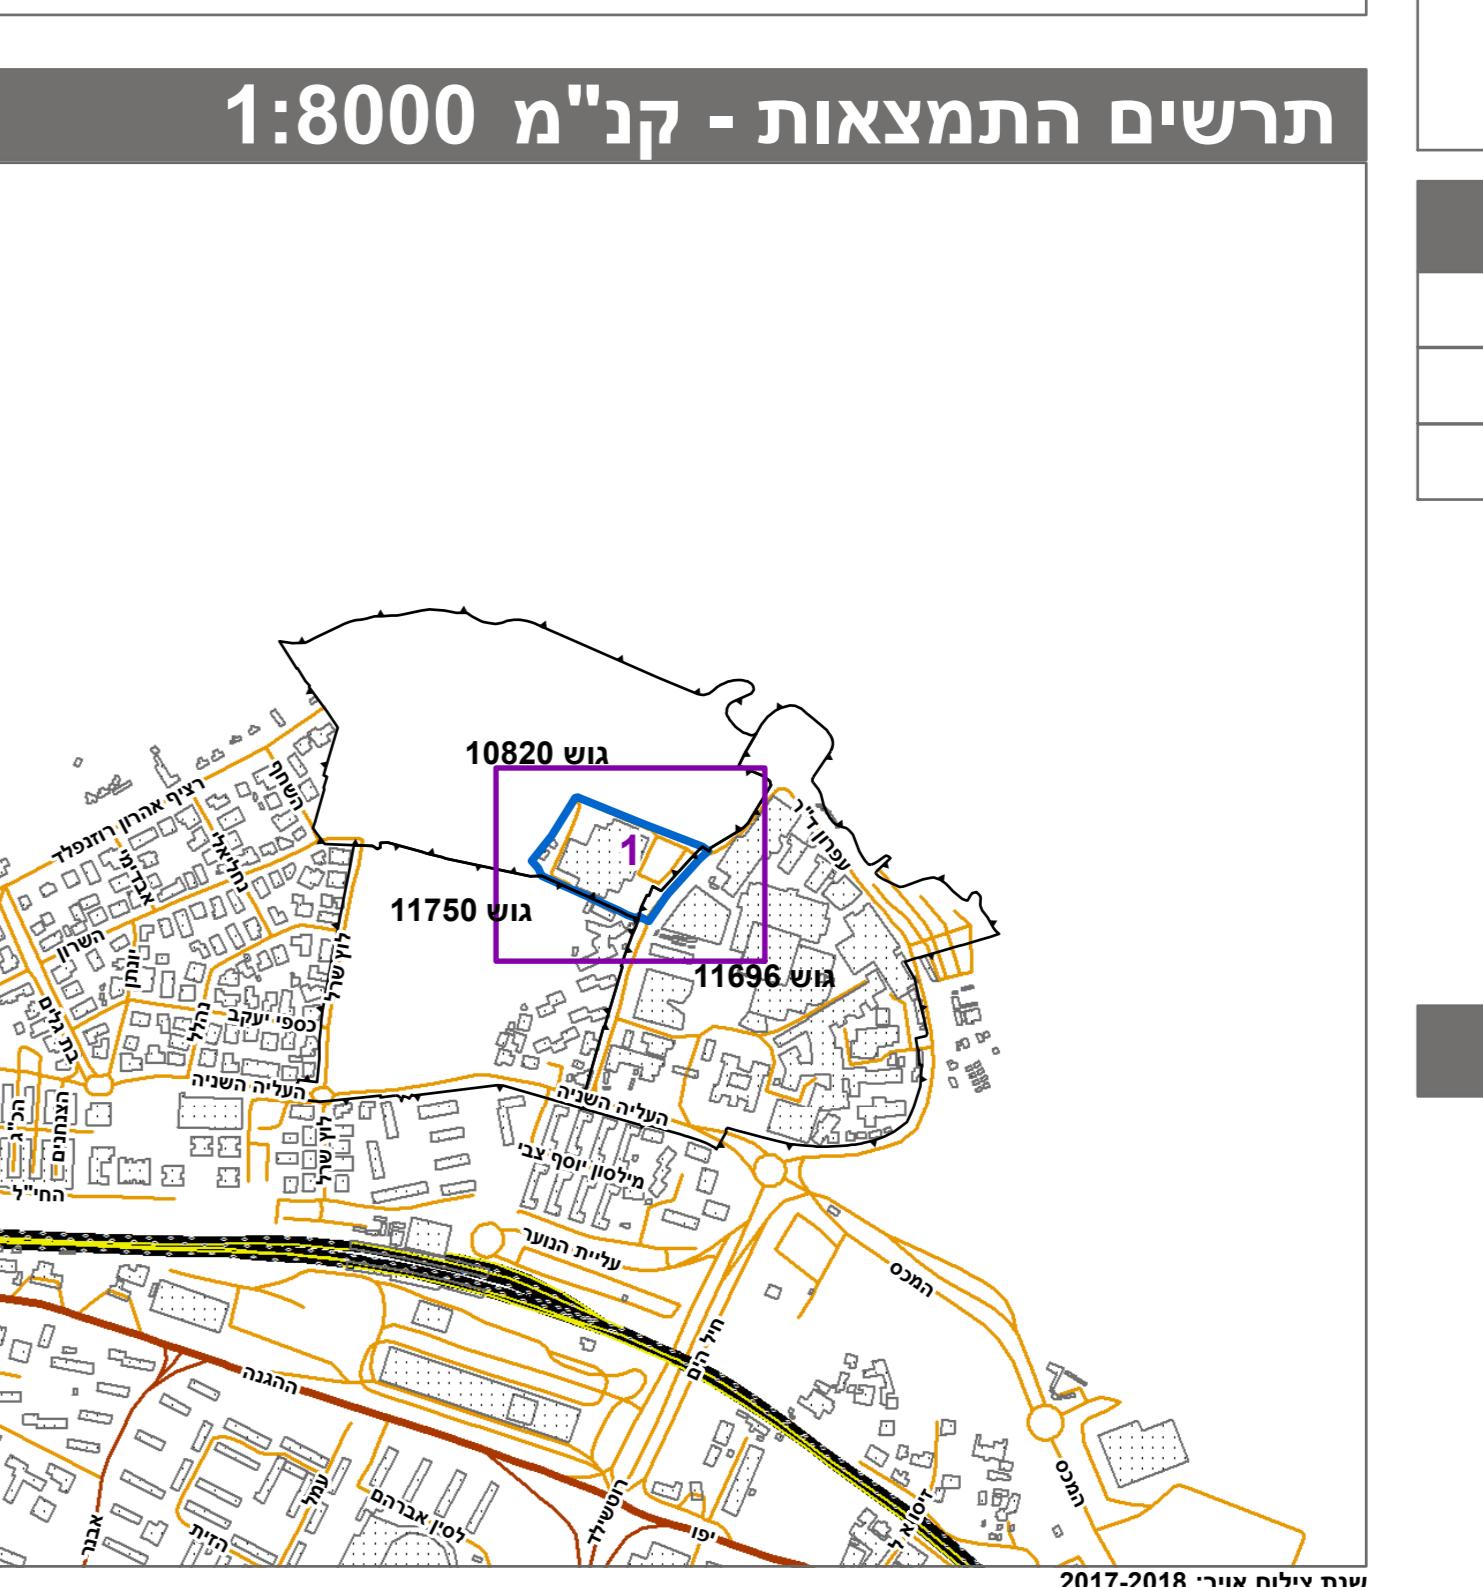

* הרה

- הרה
- על
- ל