


מ"ס 301-0489054

כפר חסידים - מtar

| תאריך מזב מוצע | |
|------------------------------|--|
| מחוז | חיפה |
| מרחוב תכנון מקומי | דבוליון |
| רשות מקומית | דבוליון |
| ישוב | כפר חסידים - מtar |
| תוכנית בסמכות | מחוז |
| איחוד וחולקה | לא איחוד וולקה |
| היתרים או הרשות | תיכוני שוכחה ניתן להוציא רישיון או הרשות |
| מועד תיפוי התשריט | 19 |
| מועד הפקה | 09/03/2020 |
| טבלה התכניתית | 1:2500 קונה מידה 1426.116 |
| אישור בתכנית מס' 301-0489054 | |

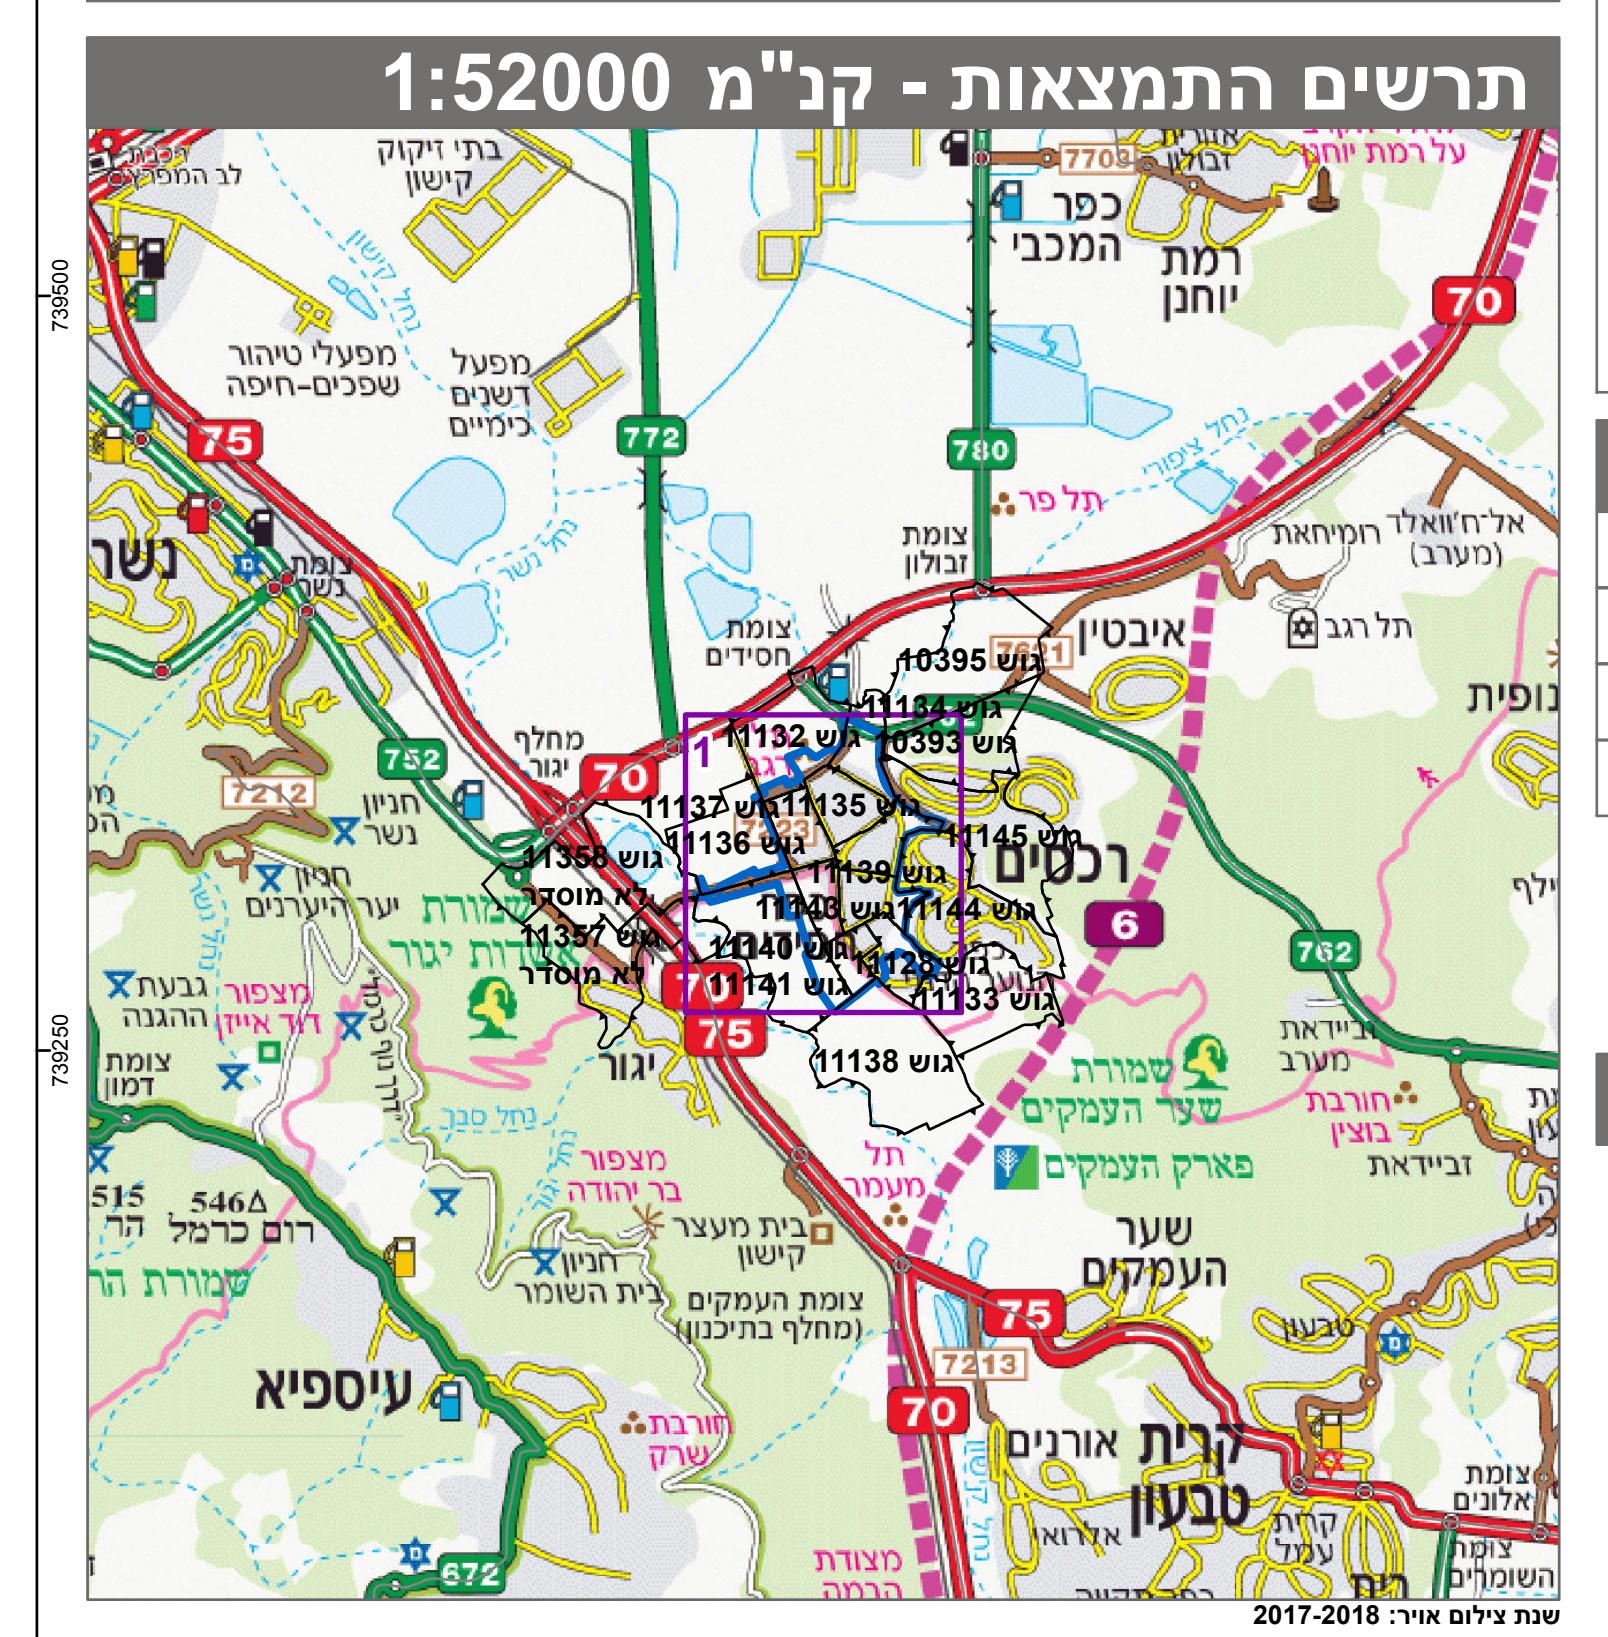

| שמות* | |
|---|---|
| ענדרה מקומית | מגש התכנית |
| תאגיד: כפר חסידים מושב עירוני דתי אגדוד שיטופין קלילית בע | מגש התכנית |
| עיר ראשי | ענן מבר אלדריכלות נבכי ערים |
| ים | תאגיד: כפר חסידים מושב עירוני דתי אגדוד שיטופין קלילית בע |

בעלי עין בקרקע*

