



מ"ס 27.70

195375

195400

720350

720325

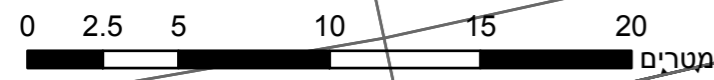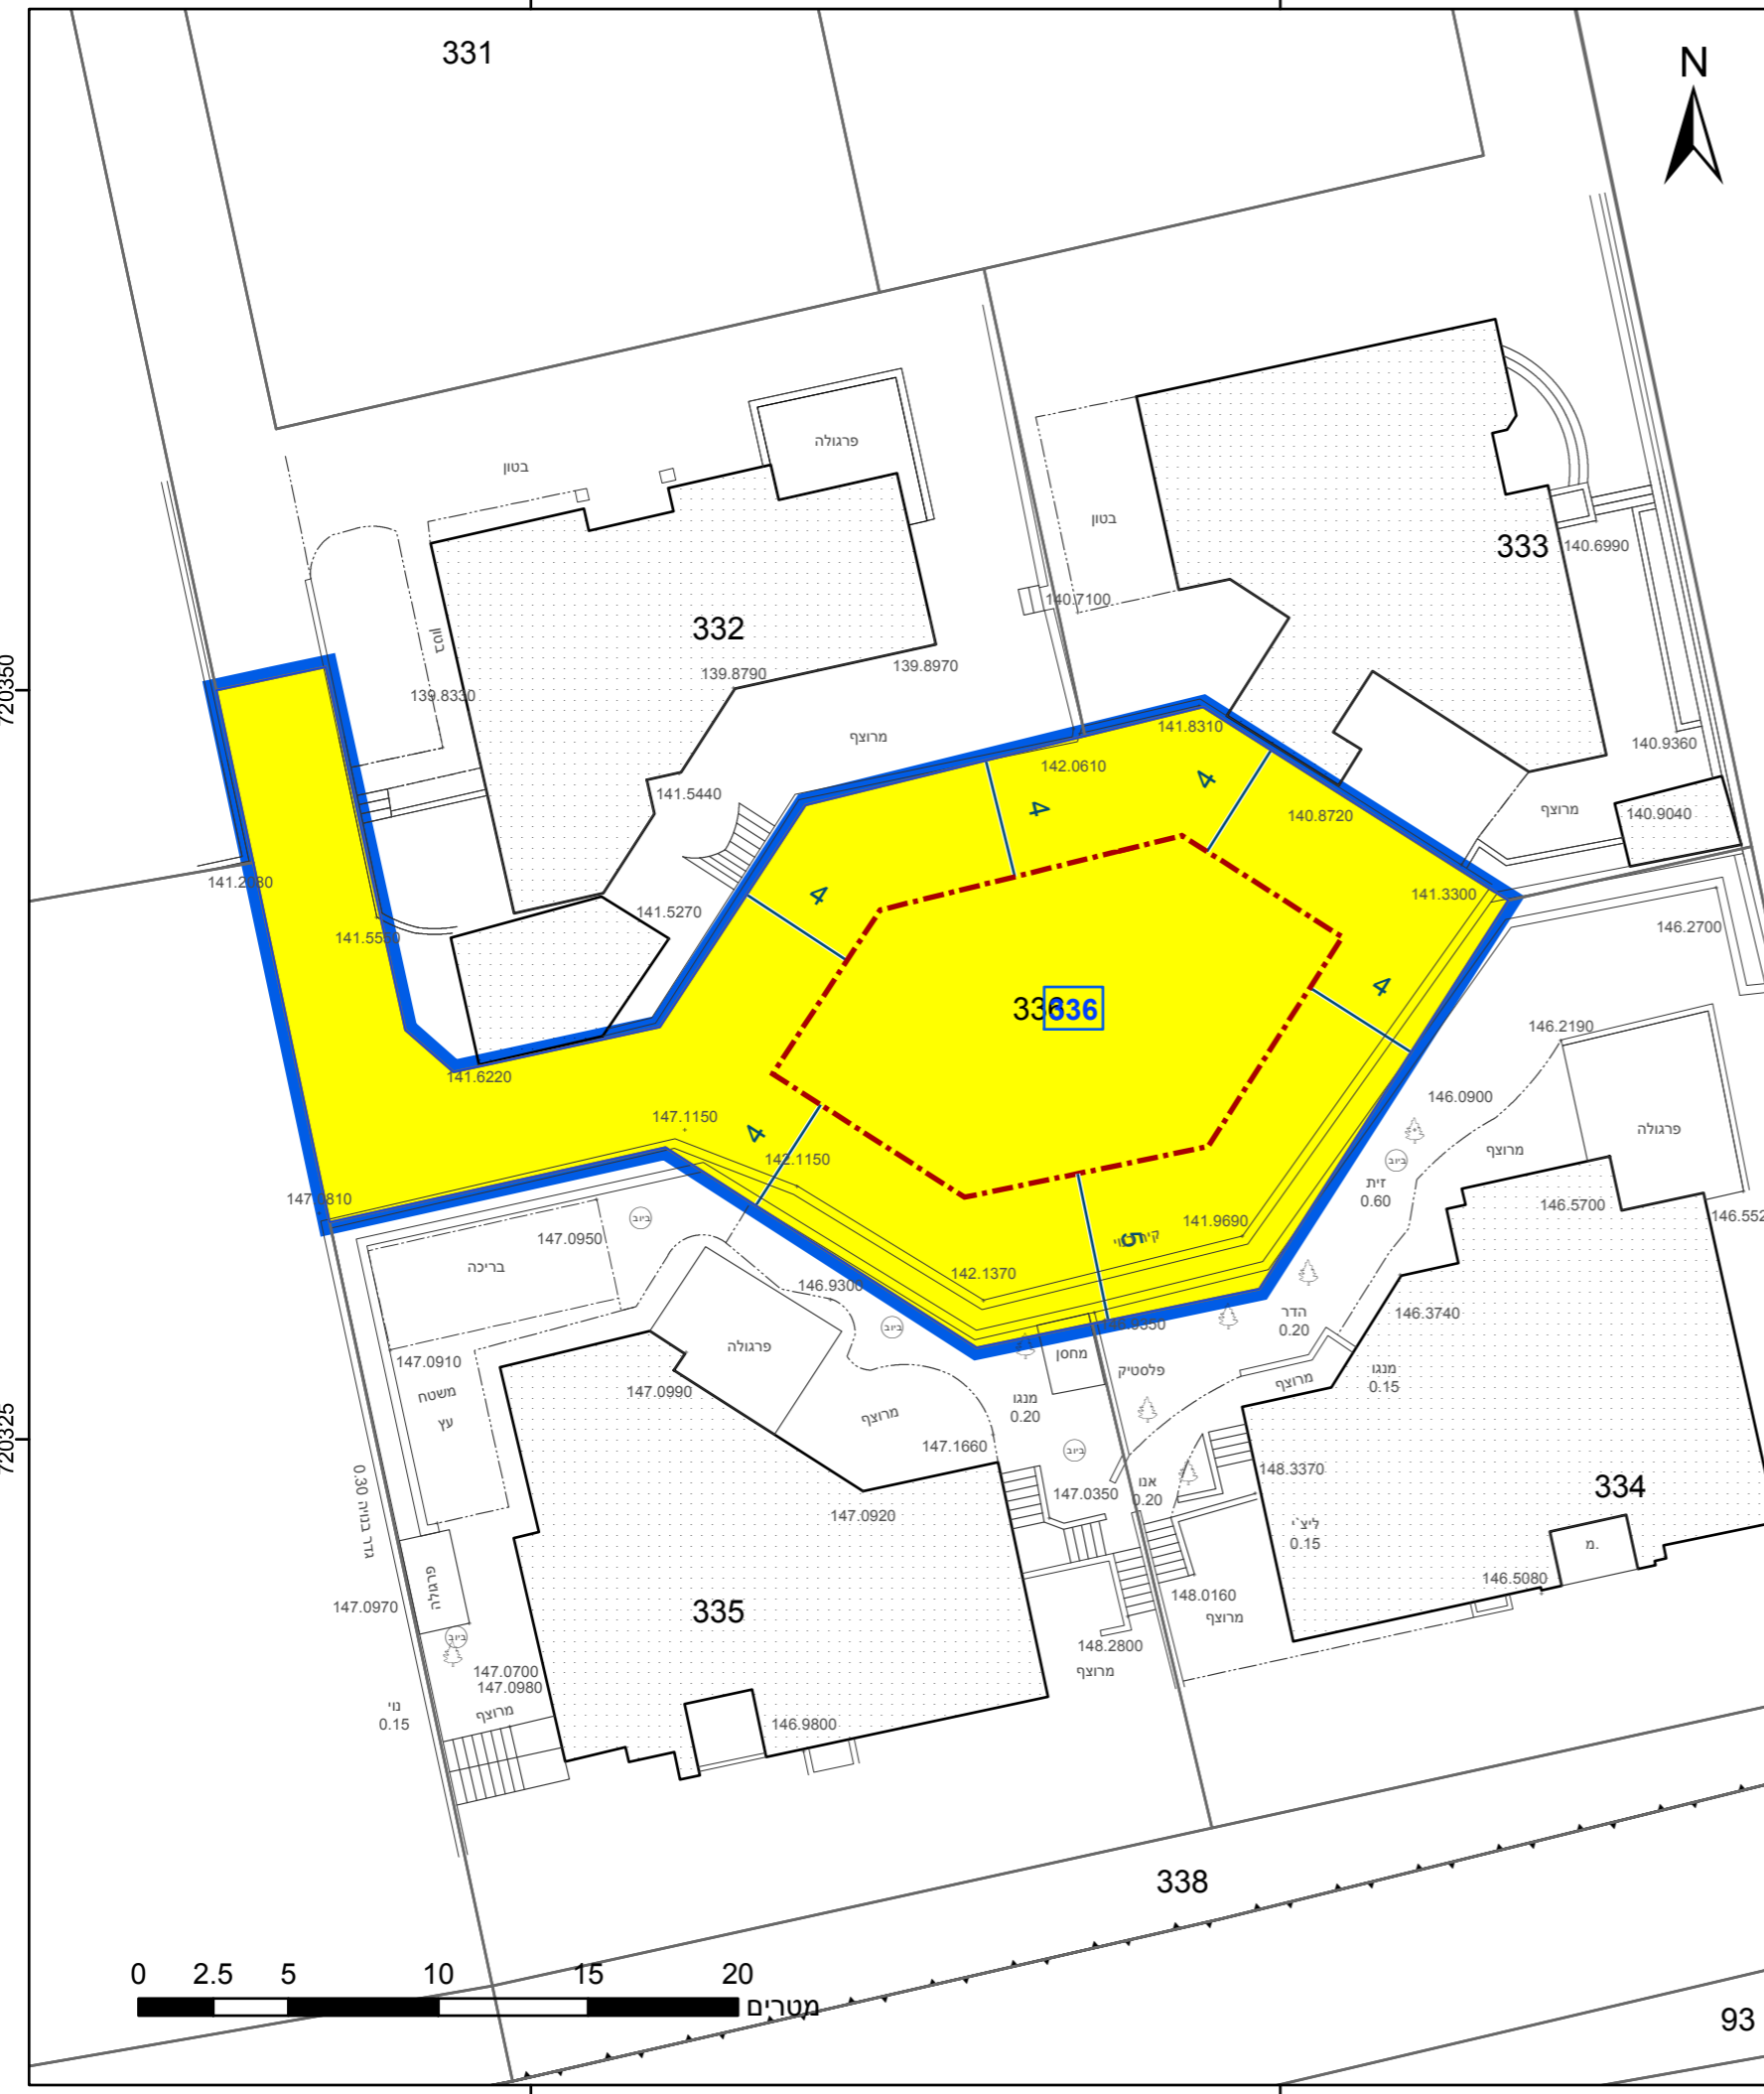

195375

195400

מ"ס 23.2



מקרא

תא שטח ומספרו	1	גבול התכנית	גוש 1234
מספר הדרך	2	גבול גוש ומספרו	5
קווי בנין	3	גבול חלקה ומספרה	5
חומב הדרך	4		

מגורים א	■
מידות	—
קו-בנין	---

אישורים בתכנית מס' 353-0761221

הריני מצהיר בזאת כי המפה הטופוגרפית/המצבית המהווה רקע לתכנית זו, נערכה על ידי ביום 29.05.19 והיא הוכנה לפי הוראות נוהל מבא"ת ובהתאם להוראות החוק ולתקנות המודדים שבתוקף. דיוק הקו הכחול והקדסטר: מדידה אנליטית מלאה ברמת תצ"ר	ירחמיאל גולדשמיט
661	שם המודד
מספר רשיון	חתימה
תאריך	

חוק התכנון והבנייה, התשכ"ה - 1965
תכנית מתאר מקומית
מס' 353-0761221

בית שאול - תוספת זכויות בניה בגוש 11321 חלקה 336

תשריט מצב מוצע גיליון 1 מתוך 1

מחוז	חיפה
מרחב תכנון מקומי	יישובי הברון
רשות מקומית	זכרון יעקב
ישוב	זכרון יעקב
תכנית בסמכות	מחוזית
איחוד וחלוקה	ללא איחוד וחלוקה
היתרים או הרשאות	תכנית שמכוחה ניתן להוציא היתרים או הרשאות
מונה תדפיס התשריט	6
מועד הפקדה	20/04/2020
שטח התכנית	0.5 דונם קנה מידה 1:250

שמות*

מגיש תכנית	רפי שאול תאגיד
מגיש תכנית	שרית שאול תאגיד
עורך ראשי	מור מרדכי בללטי תאגיד
יזם	רפי שאול תאגיד
יזם	שרית שאול תאגיד

בעלי ענין בקרקע*

טבלת גושים וחלקות*

מספר גוש	מספר חלקה/כל הגוש	מספר חלקות בשלמותן	מספר חלקות בחלקיותן
11321	חלק 336		

