
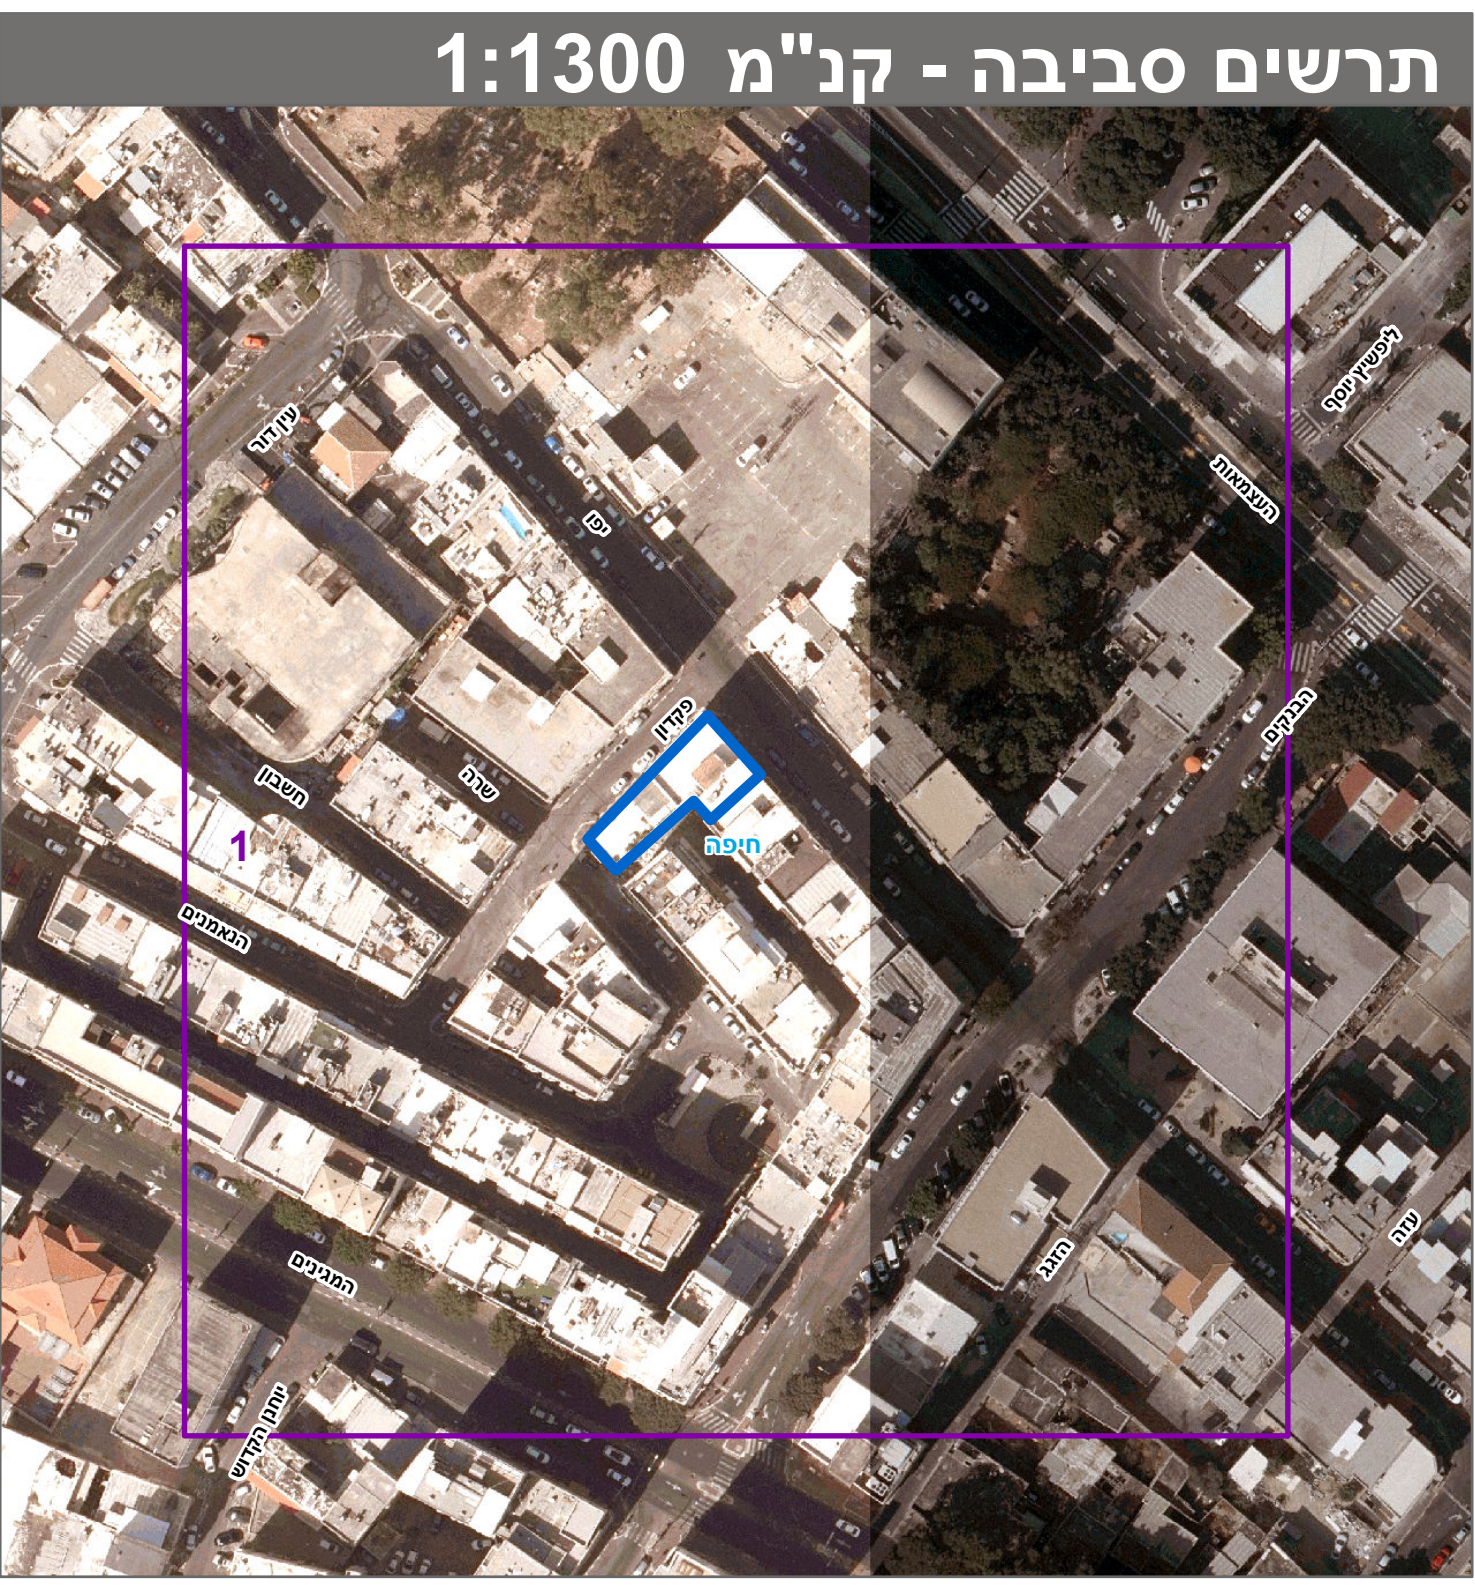
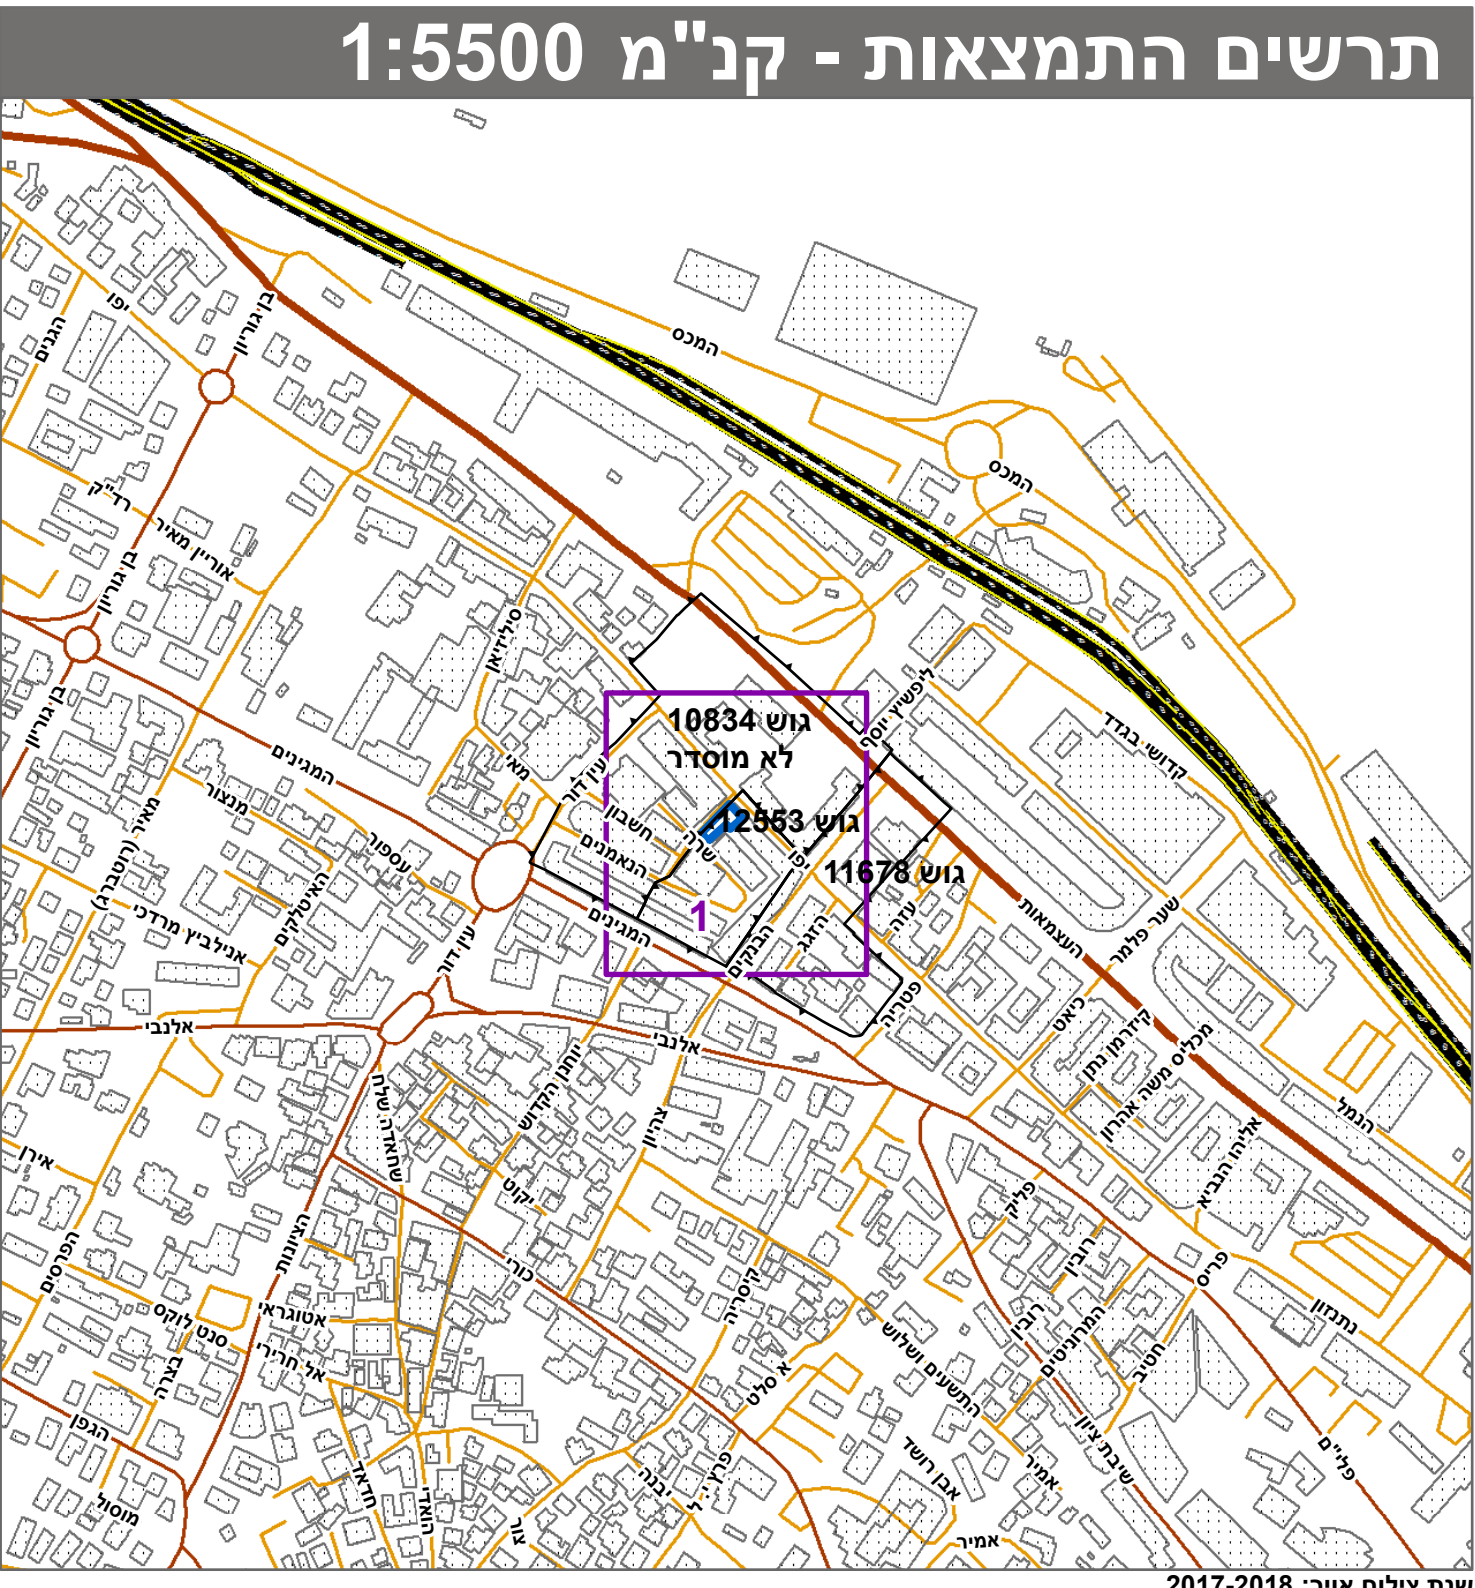


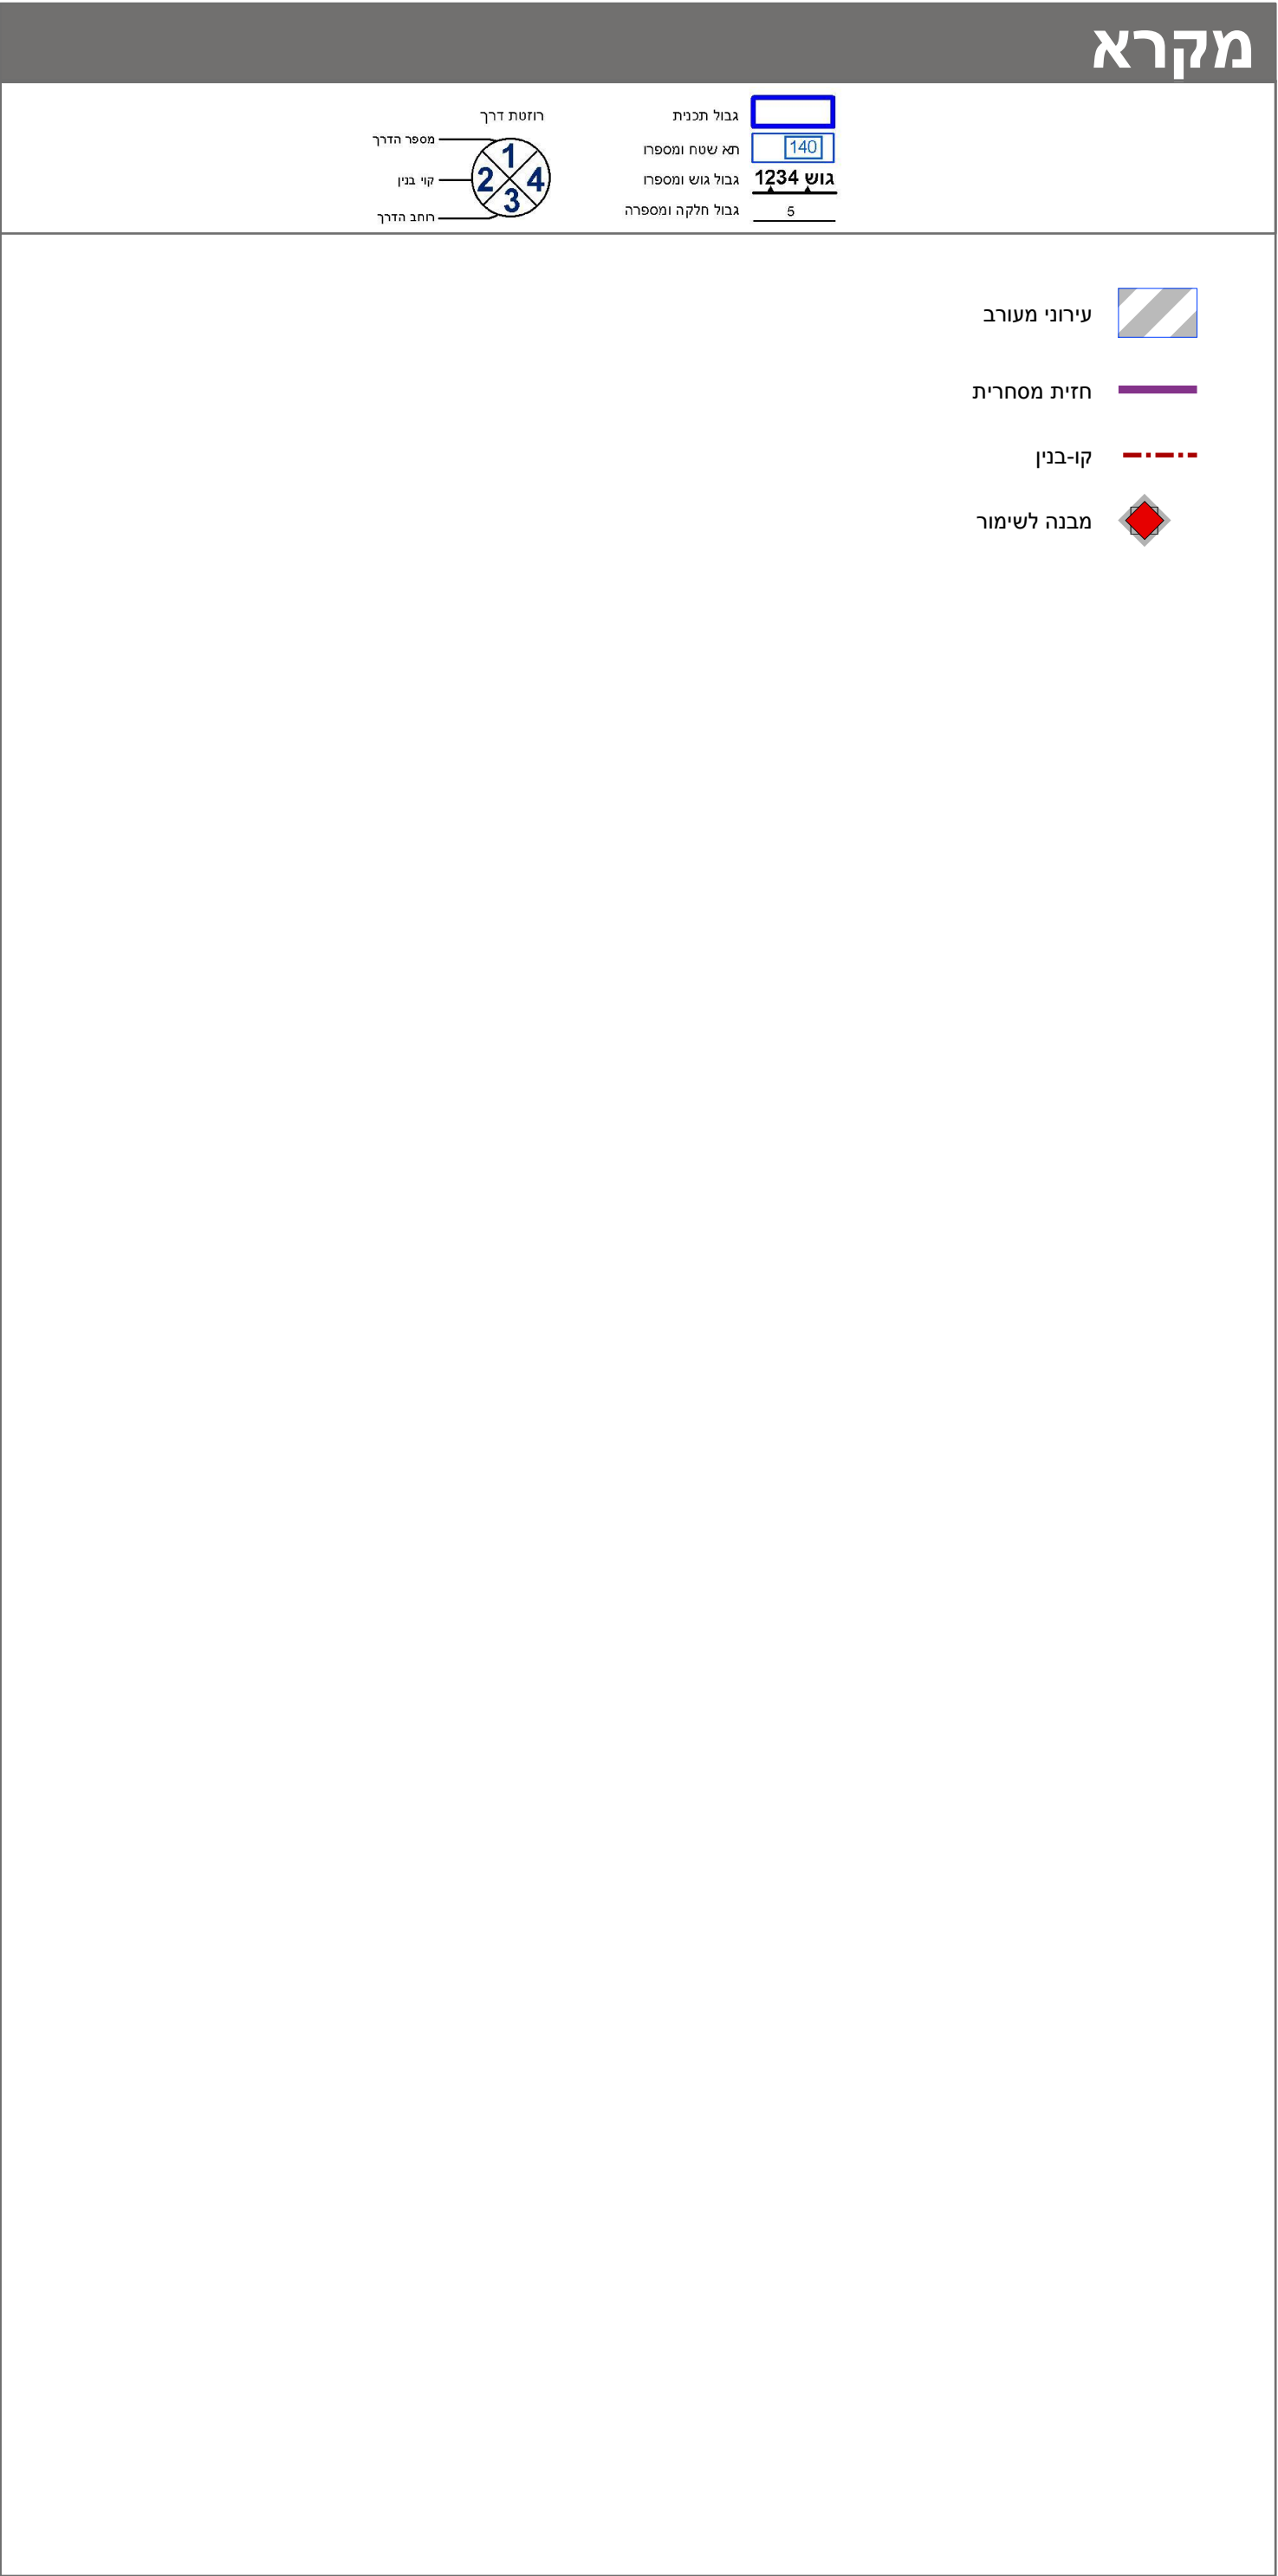

חוק התכנון והבנייה, התשכ"ה - 1965	
תכנית מתאר מקומית	
מס' 304-0586677	
חפ/2461 - רח' פקדון 1, חיפה	
תשריט מצב מוצע	
גיליון 1	מתוך 1
מחוז	חיפה
מרחב תכנון מקומי	חיפה
רשות מקומית	חיפה
ישוב	חיפה
תכנית בסמכות	מחוזית
איחוד וחלוקה	ללא איחוד וחלוקה
היתרים או הרשאות	תכנית שמכוחה ניתן להוציא היתרים או הרשאות
מונה תדפיס התשריט	20
מועד הפקה	15/07/2020
שטח התכנית	0.297 דונם קנה מידה 1:250
אישורים בתכנית מס' 304-0586677	
חוק התכנון והבנייה, התשכ"ה - 1965	
חוק תכנון החלטה ביום 01/04/2020	
לחפ"ד ארשת	
תאריך: 02/09/2020	
ייד הוועדה המחוזית	

שמות*	
מגיש התכנית	תאגיד: צמח-שאשא, משרד עו"ד
עורך ראשי	תאגיד: פניה חזנברג- אדריכלות ובינוי

בעלי ענין בקרקע*

טבלת גושים וחלקות*			
מספר גוש	כל הגוש	מספר חלקות	מספר חלקות
12553	חלק	1	בשומות

* הרשימה המלאה מפורטת בהוראות התכנית / בהודעה שפורסמה בעיתונות וברשומות

הריני מצהיר בזאת כי המפה הטופוגרפית/המצבית המהווה רקע לתכנית זו, נערכה על ידי ביום 07.19. והיא הוכנה לפי הוראות נוהל מב"ת ובהתאם להוראות החוק ולתקנות המודדים שבתוקף.

דיוק הקו הכחול והקדסטרי: מדידה אנליטית מלאה ברמת תצ"ר

אפרים לבנברג 503 מספר רשיון

שם המודד חתימה תאריך

