

1965 - התשכ"ה ובעמיה

תכנית מתאר מקומית

304-0706382 'on


**חפ' 2129 א' - רח' פבזנר 39, בית
אבות סיעודי, חיפה**

תשייט מצב מזע	גילון 1 מתוך 1
מחוז	חיפה
מרחב תכנון מקומי	חיפה
רשות محلית	חיפה
ישוב	חיפה

תכניות בסוגיות	מושגים
איחוד וחלוקת	לא איחוד וחלוקת
היתרים או הרשות	תכנית שמקורה ניתן להוציא היתרים או הרשות
מונה תדפס התשריט	8
מועד הפקה	25/01/2021
שטח התכנית	קנה מידה 1.548 דונם
1:250	

אישורים בתכנית מס' 304-0706382

מינהל התכנון
חו"ק התכנון ובנייה, התשכ"ה - 1965
מחוז חיפה
הוועדה המחזוזית החליטה ביום :
04/11/2020
לחפקיד את **התוכנית**
תאריך : 11/03/2021
זו"ר הוועדה המחזוזית

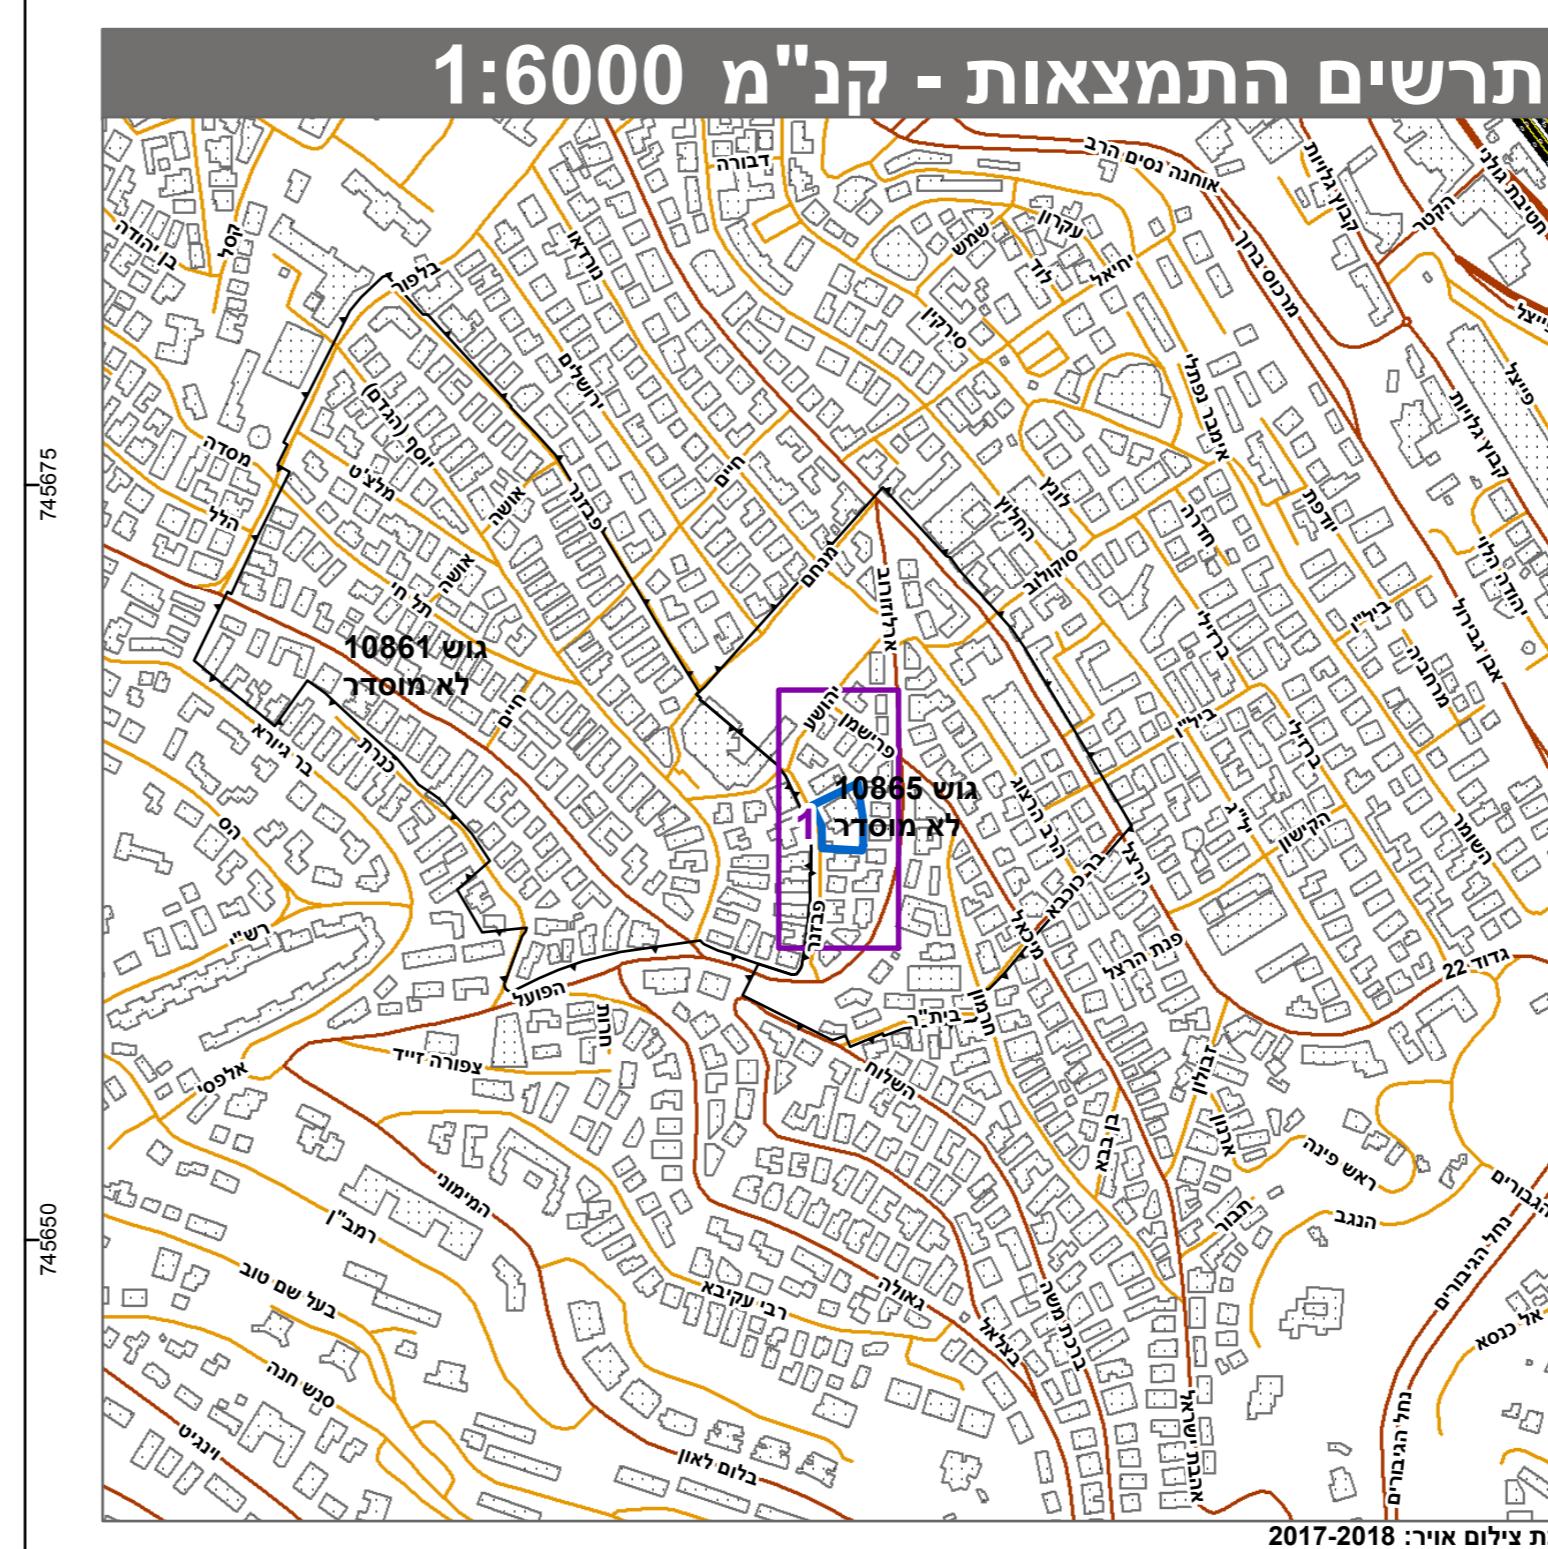

תרשים סביבה - קנ"א 1:1500



טבלת גושים וחלוקת*

* הרשימה המלאה מפורטת בהוראות התכנית / בהודעה שפורסמה בעיתונות וברשומות הריני מצהיר בזאת כי המפה הטופוגרפית/המצבית המהוות רקע לתוכנית זו, נערכה על ידי ביום 07.06.2020 והיא הוכנה לפי הוראות גובל מבא"ת ובהתאם להוראות החוק ולתקנות המודדים שבתוקף. דיקן הcolo הכספי והקדסטר: מדידה אנליטית מלאה ברמת תצ"ר