


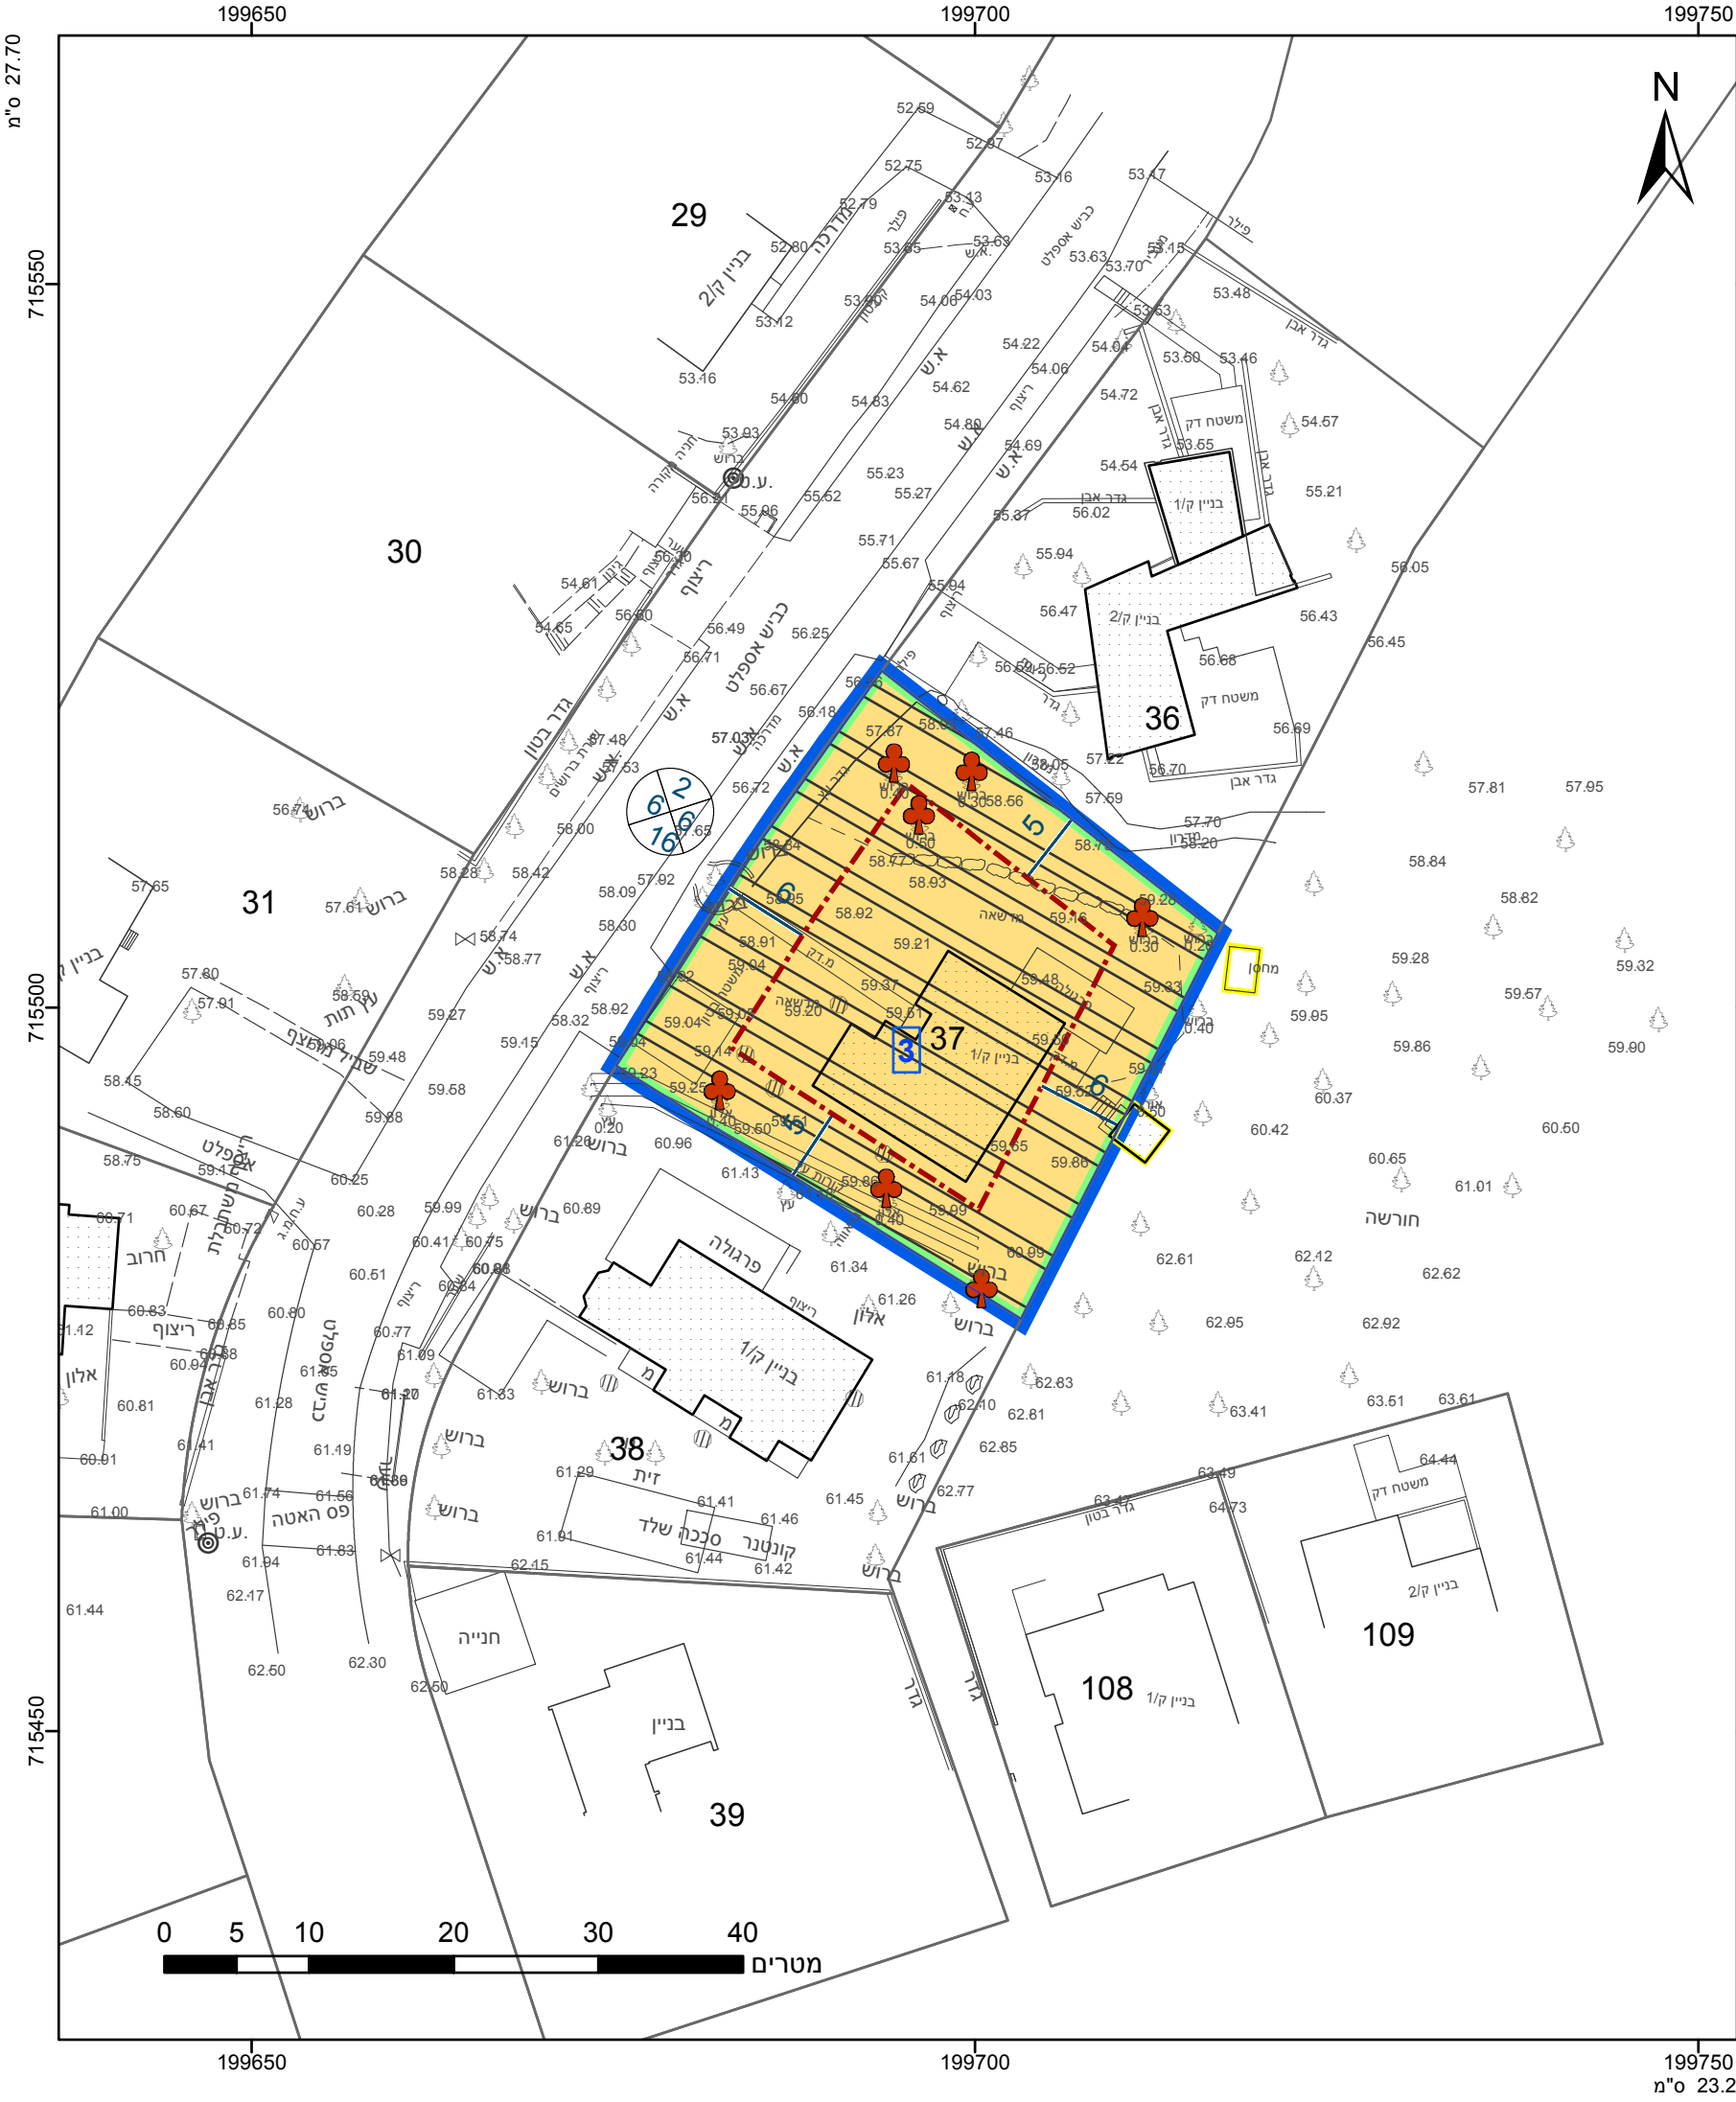

מקרא

גבול התכנית

גוש 1234

גבול גוש ומספרו

גבול חלקה ומספרה

תא שטח ומספרו

מספר הדרך

קווי בנין

רוחב הדרך

מגורים ביישוב כפרי

הנחיות מיוחדות

מבנה להריסה

מידות

קו-בנין

עץ/עצים לשימור

351-0688564

אישורים בתכנית מס' 351-0688564

חוק התכנון והבנייה, התשכ"ה - 1965	
תכנית מתאר מקומית	
מס' 351-0688564	
הוספת יחידה שלישית בנחלת משפחת רויכמן, אביאל	
תשריט מצב מוצע הגדלה - גיליון 2 מתוך 2	
מחוז	חיפה
מרחב תכנון מקומי	מנשה-אלונה
רשות מקומית	אלונה
ישוב	אביאל
תכנית בסמכות	מחוזית
איחוד וחלוקה	ללא איחוד וחלוקה
היתרים או הרשאות	תכנית שמכוחה ניתן להוציא היתרים או הרשאות
מונה תדפיס התשריט	10
מועד הפקדה	22/03/2021 13:25
שטח התכנית	שטח דונם 11.663 קנה מידה 1:500
שמות*	
מגיש תכנית	אביאל כפר שיתופי בע"מ
עורך ראשי	תאגיד: אביאל כפר שיתופי בע"מ
יזם	אסתר וראדור רויכמן

בעלי ענין בקרקע*	
בבעלות מדינה	רשות מרכזית ישראל
חוכר	תאגיד: אביאל כפר שיתופי בע"מ

טבלת גושים וחלקות*			
מספר גוש	כל הגוש	חלק/ חלק	מספרי חלקות בשלמותן
12415	14	חלק	מספרי חלקות בחלקיותן
12416	37	חלק	



שנת צילום אוויר: 2017-2018