


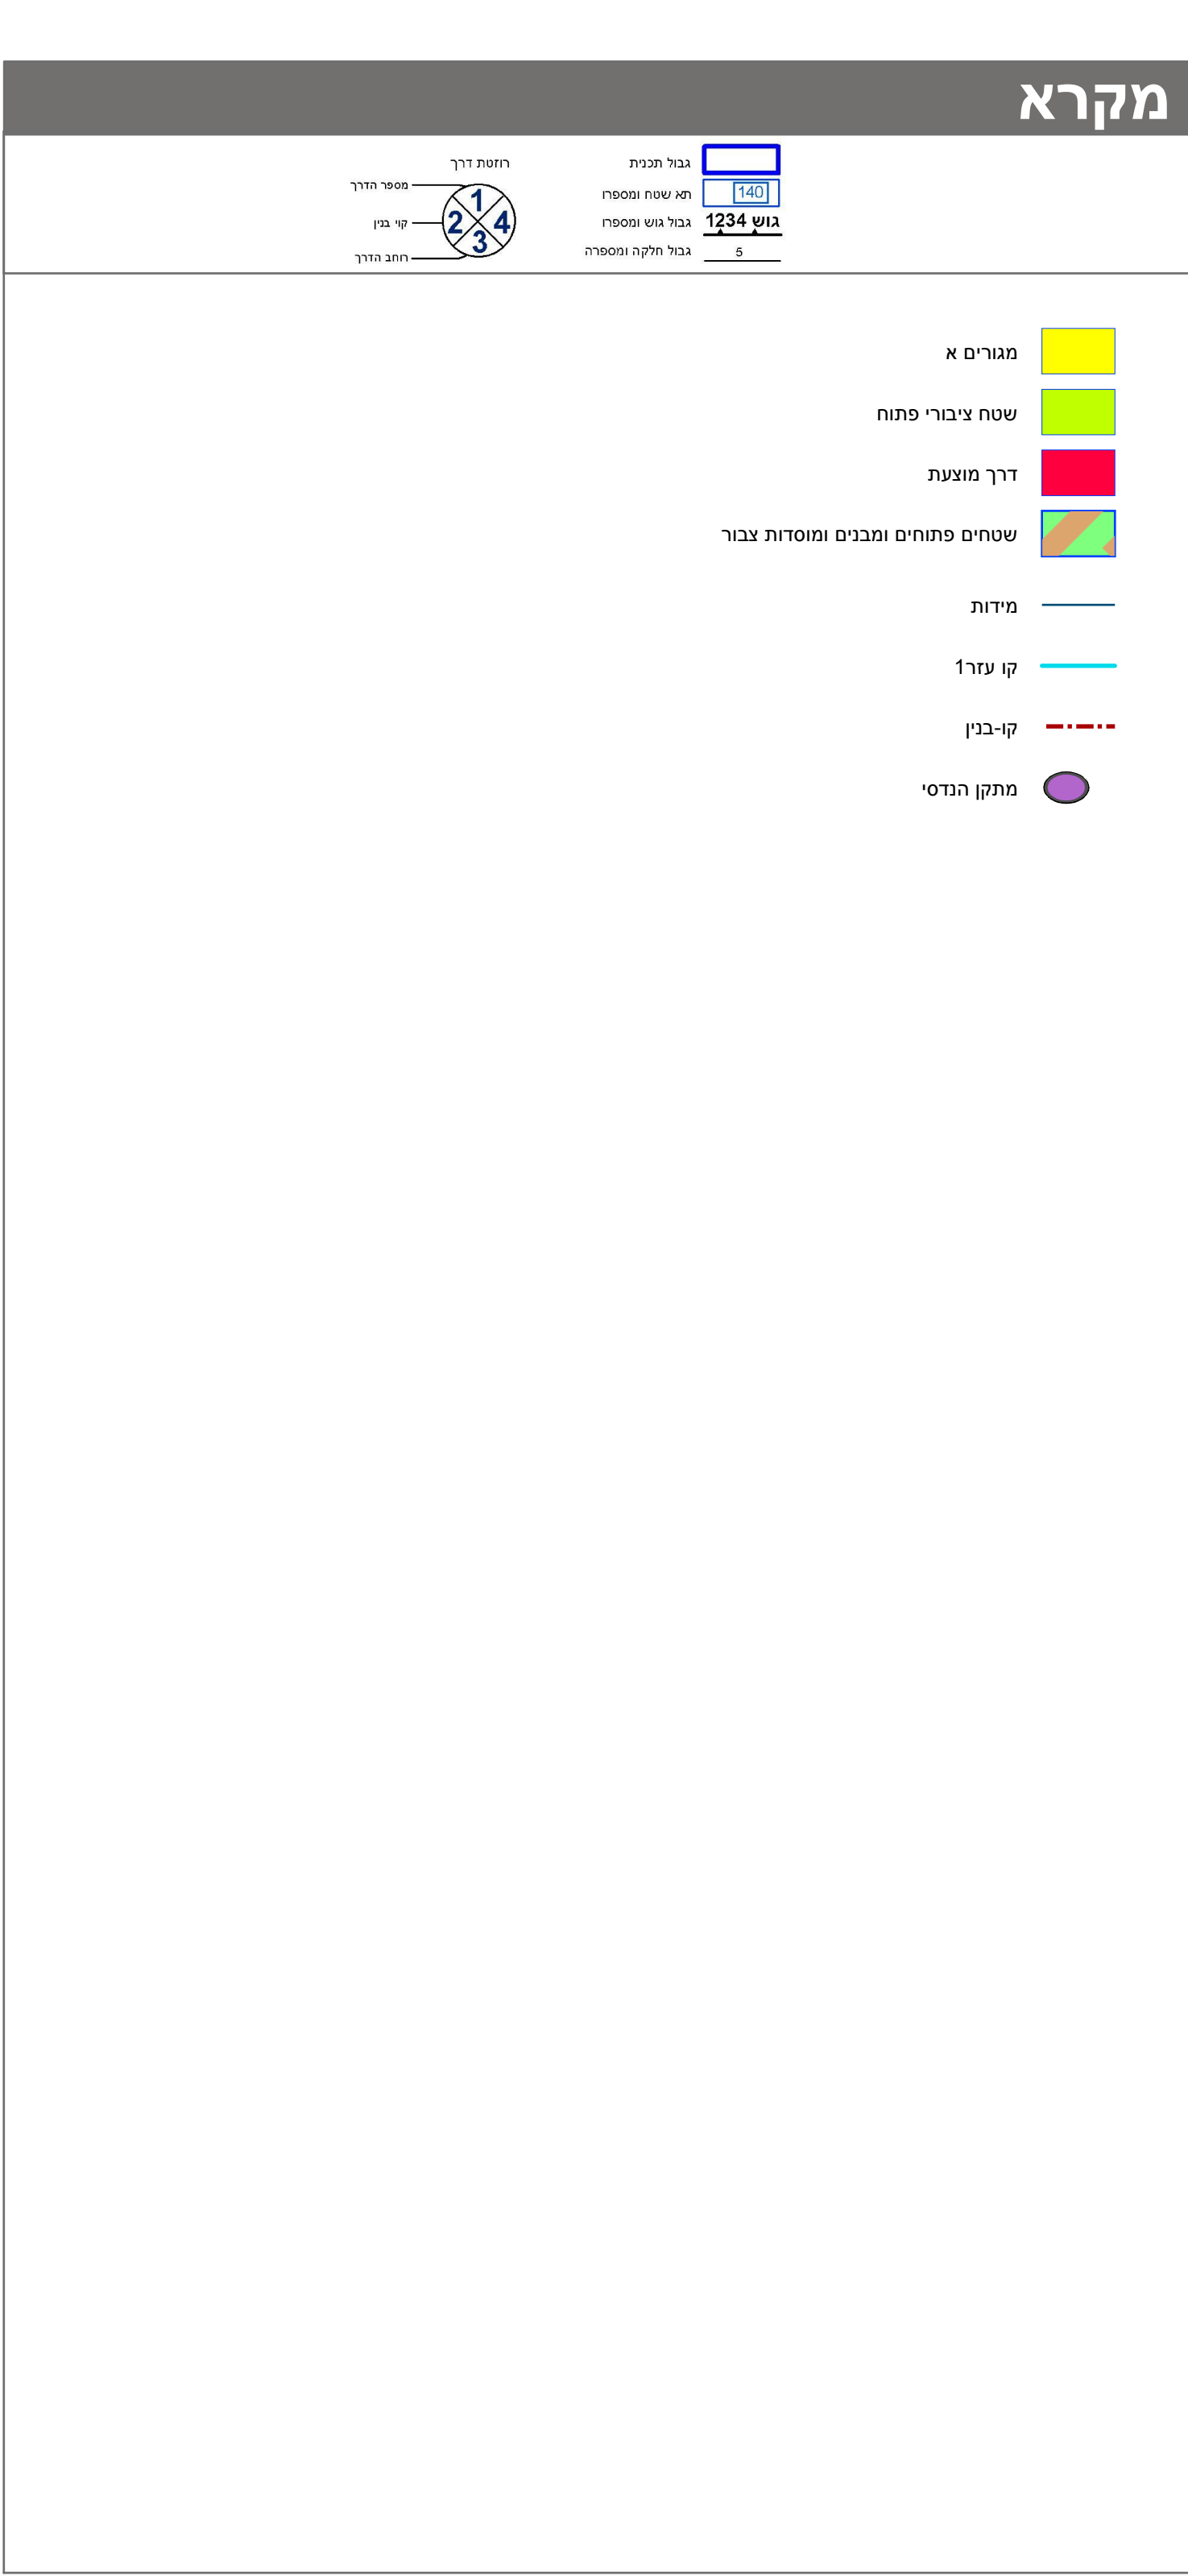

חוק התכנון והבנייה, התשכ"ה - 1965		
תכנית מתאר מקומית		
מס' 303-0665356		
שטח ציבורי פתוח משולב בשכונה 8 ושטח מגורים בשכונה 2 בקיסריה		
תשריט מצב מוצע		גיליון 1 מתוך 1
מחוז	חיפה	
מרחב תכנון מקומי	חוף הכרמל	
רשות מקומית	חוף הכרמל	
ישוב	קיסריה	
תכנית בסמכות	מחוזית	
איחוד וחלוקה	לא איחוד וחלוקה	
היתרים או הרשאות	תכנית שמכוחה ניתן להוציא היתרים או הרשאות	
מונה תדפיס התשריט	18	
מועד הפקה	17/06/2021	08:11
שטח התכנית	61.4 דונם	קנה מידה 1:1250
אישורים בתכנית מס' 303-0665356		
מינהל התכנון חוק התכנון והבנייה, התשכ"ה - 1965 מחוז חיפה הוועדה המחוזית החליטה ביום : 03/03/2021 לחפ"ד את התנאים 28/06/2021 י"ר חוועדה המחוזית תאריך		

שמות*	
מגיש התכנית	רשות מקומית המועצה האזורית חוף הכרמל תאגיד:
מגיש התכנית	תאגיד: החברה לפיתוח קיסריה אדמונד בנימין חר רוטשילד בע"מ אריאל פרינד
עורך ראשי	תאגיד: פרינד יצחק - יעוץ, תכנון וקידום פרויקטים בע"מ
יזם	רשות מקומית המועצה האזורית חוף הכרמל תאגיד:
יזם	תאגיד: החברה לפיתוח קיסריה אדמונד בנימין חר רוטשילד בע"מ

בעלי עיניו בקרקע*

טבלת גושים וחלקות*			
מספר גוש	כל חלק/גוש	מספרי חלקות בשלמותן	מספרי חלקות בחלקיות
10620	חלק	43	353

* הרשימה המלאה מפורטת בהוראות התכנית / בהודעה שפורסמה בעיתונות וברשומות

הריני מצהיר בזאת כי המפה הטופוגרפית/המצבית המהווה רקע לתכנית זו, נערכה על ידי ביום 21.01.20 והיא הוכנה לפי הוראות נוהל מבא"ת ובהתאם להוראות החוק ולתקנות המודדים שבתוקף. דיוק הקו הכחול והקדסטר: קו כחול (בלבד) ברמה אנליטית

מריין משה	640	חתימה	תאריך
שם המודד	מספר רשיון		

מספר תכנית: 303-0665356. מספר גירסת תשריט: 18