

**חוק התכנון והבנייה, התשכ"ה - 1965**  
תכנית מתאר מקומית

**מס' 353-0938076**

**גוש 11321 חלקה 62 - תוספת זכויות בניה**

**תשריט מצב מוצע** גיליון 1 מתוך 1

<b>מחוז</b>	<b>חיפה</b>
<b>מרחב תכנון מקומי</b>	<b>יישובי הברון</b>
<b>רשות מקומית</b>	<b>זכרון יעקב</b>
<b>ישוב</b>	<b>זכרון יעקב</b>

<b>תכנית בסמכות איחוד וחלוקה</b>	<b>מחוזית</b>
<b>היתרים או הרשאות</b>	<b>ללא איחוד וחלוקה</b>
<b>תכנית שמכוחה ניתן להוציא היתרים או הרשאות</b>	

<b>מונה תדפיס התשריט</b>	<b>6</b>
<b>מועד הפקה</b>	<b>21/10/2021</b>
<b>שטח התכנית</b>	<b>1.064 דונם</b>
<b>שטח הקנה מידה</b>	<b>1:250</b>

**אישורים בתכנית מס' 353-0938076**


**מינהל התכנון**  
חוק התכנון והבניה, התשכ"ה - 1965  
חוקת  
חלוקה המחויבת החלטיה ביום :  
30/06/2021  
לחפ"ד אר"ת  
08/11/2021  
תאריך יו"ר הוועדה המחויבת

**שמות\***

<b>מגיש התכנית</b>	<b>אורה כורזים</b>
<b>מגיש התכנית</b>	<b>סבין שמואל כורזים</b>
<b>עורך ראשי</b>	<b>ודדית פז</b>

**בעלי ענין בקרקע\***

**תרשים התמצאות - קנ"מ 1:6000**

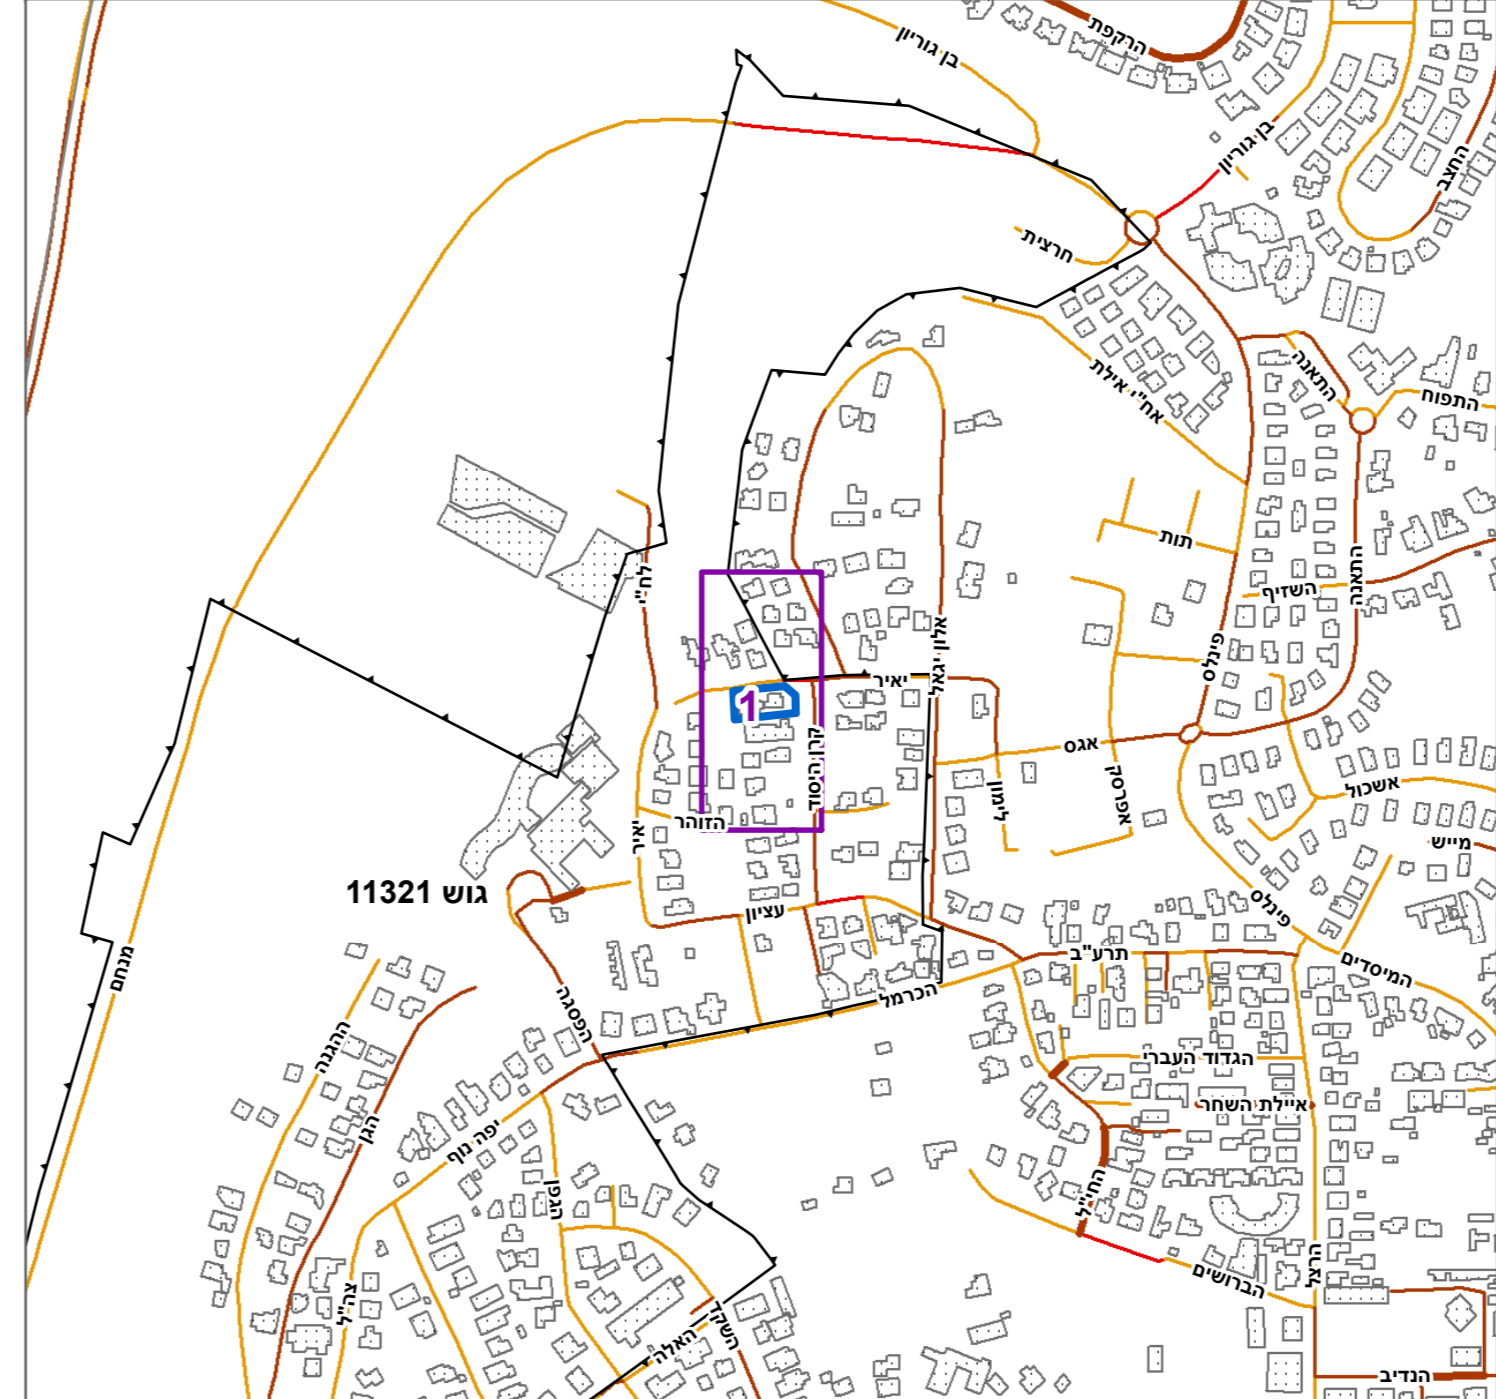

**תרשים סביבה - קנ"מ 1:1500**



**טבלת גושים וחלקות\***

מספר גוש	מספר חלקות	מספר חלקות	מספר חלקות
11321	62	62	62

\* הרשימה המלאה מפורטת בהוראות התכנית / בהודעה שפורסמה בעיתונות וברשומות הרגי מצהיר בזאת כי המפה הטופוגרפית/המצבית המהווה רקע לתכנית זו, נערכה על ידי ביום 6.12.2020 והיא הוכנה לפי הוראות נוהל מבא"ת ובהתאם להוראות החוק ולתקנות המודדים שבתוקף. דיוק הקו החול והקדסטר: מדידה אנליטית מלאה ברמת תצ"ר

<b>ירחמיאל גולדשמיט</b>	<b>661</b>	<b>מספר רישון</b>	<b>חתימה</b>
<b>שם המודד</b>	<b>מספר רישון</b>	<b>תאריך</b>	