


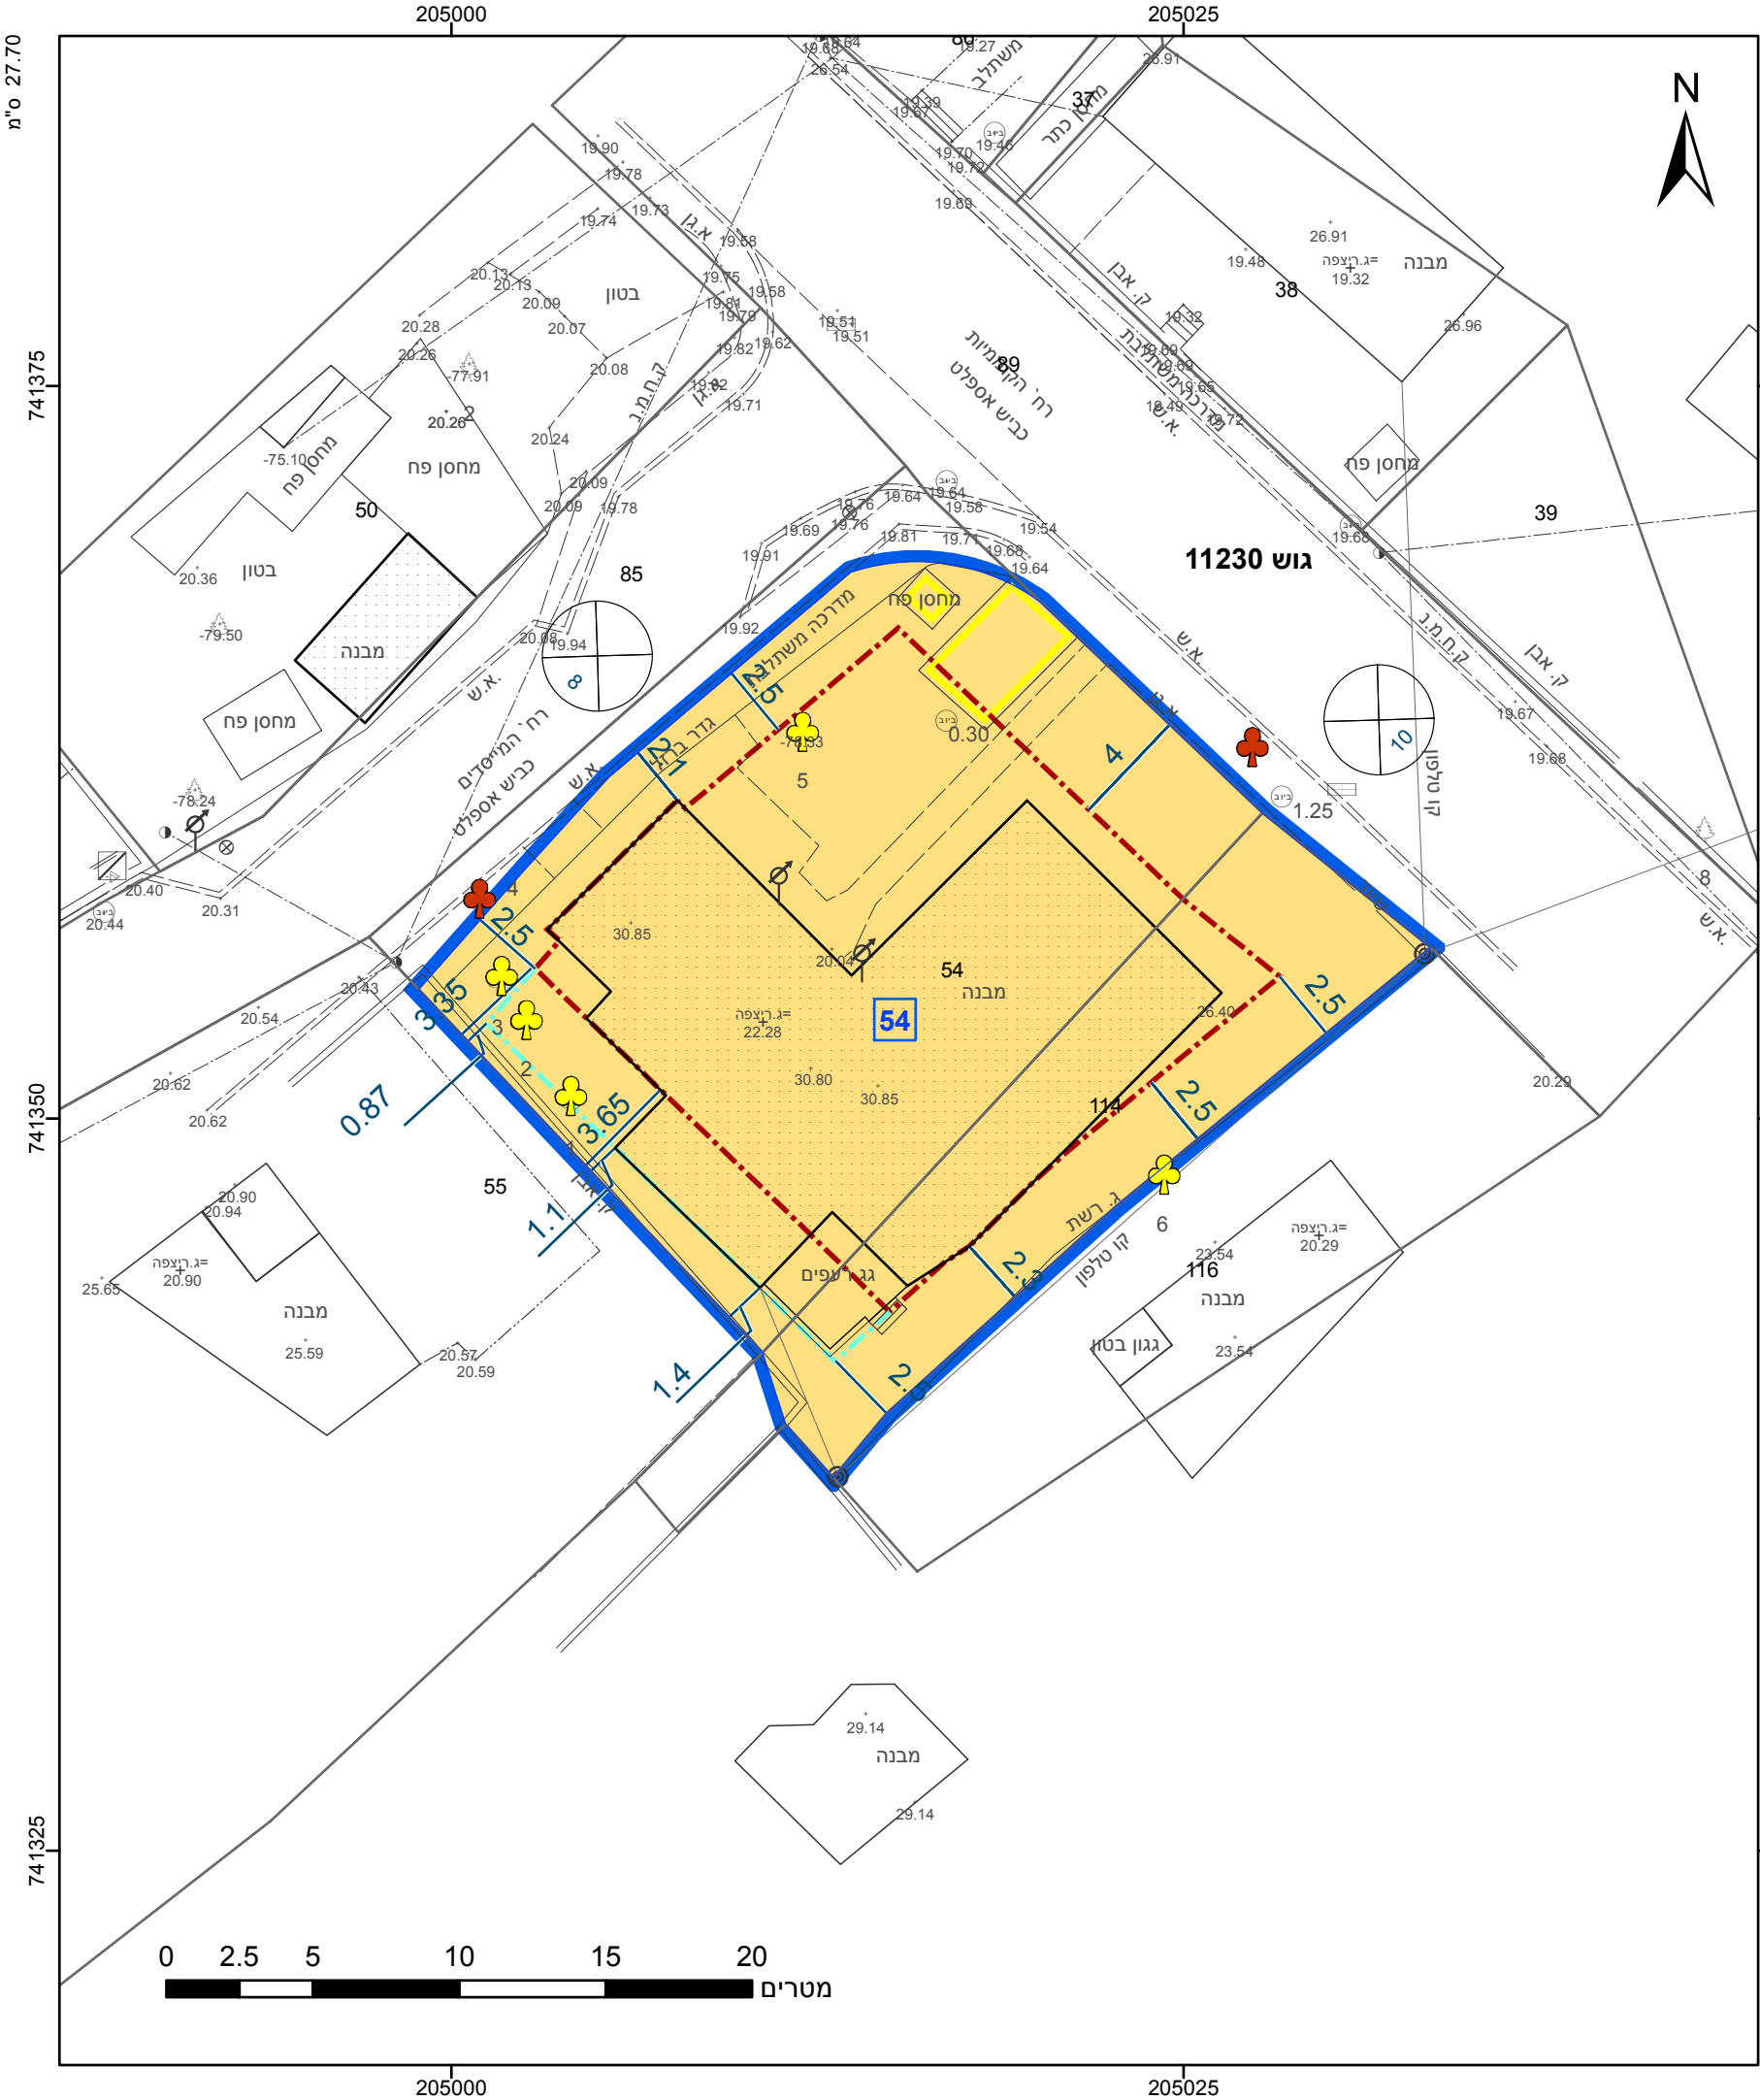

מקרא

גבול התכנית

גוש 1234

גבול גוש ומספרו

5

תא שטח ומספרו

1

מספר הדרך

קווי בנין

רוחב הדרך

מגורים

מבנה להרסה

מידות

קו בנין

קו-בנין

עץ/עצים לשימור

עץ/עצים לכריתה

מגורים

מבנה להרסה

מידות

קו בנין

קו-בנין

עץ/עצים לשימור

עץ/עצים לכריתה

אישורים בתכנית מס' 355-0740415

הריני מצהיר בזאת כי המפה הטופוגרפית/המצבית המהווה רקע לתכנית זו, נערכה על ידי ביום 03.03.2019 והיא הוכנה לפי הוראות נוהל מבא"ת ובהתאם להוראות החוק ולתקנות המודדים שבתוקף. דיוק הקו הכחול והקדסטר: מדידה אנליטית מלאה ברמת תצ"ר

טאנוס אמיר	769
שם המודד	מספר רשיון
חתימה	תאריך

חוק התכנון והבנייה, התשכ"ה - 1965

תכנית מפורטת

מס' 355-0740415

מכ/מק/901 - הסדרת בנין קיים רחוב הקוממיות 8 - נשר

תשריט מצב מוצע

גיליון 1 מתוך 1

מחוז	חיפה
מרחב תכנון מקומי	מורדות הכרמל
רשות מקומית	נשר
ישוב	נשר

תכנית בסמכות	מקומית
איחוד וחלוקה	ללא איחוד וחלוקה
היתרים או הרשאות	תכנית שמכוחה ניתן להוציא היתרים או הרשאות

מונה תדפיס התשריט	19
מועד הפקדה	04/01/2022
שטח התכנית	0.554 דונם
קנה מידה	1:250

שמות*

מגיש תכנית	יעקב ביטון תאגיד:
מגיש תכנית	רחל ביטון תאגיד:
מגיש תכנית	וסייל קוזניצוב תאגיד:
עורך ראשי	רחל דיאמנט תאגיד: יהלום בגליל
יזם	יעקב ביטון תאגיד:
יזם	רחל ביטון תאגיד:
יזם	וסייל קוזניצוב תאגיד:
יזם	מרינה קוזניצוב תאגיד:

בעלי ענין בקרקע*

טבלת גושים וחלקות*			
מספר גוש	חלק/ כל הגוש	מספרי חלקות בשלמותן	מספרי חלקות בחלקיותן
11230	חלק		114, 54

* הרשימה המלאה מפורטת בהוראות התכנית / בהודעה שפורסמה בעיתונות וברשומות

תרשים התמצאות - קנ"מ 1:1250

שנת צילום אוויר: 2019

מספר תכנית: 355-0740415, מספר גירסת תשריט: 19